

MAPA DO CELÓW PROJEKTOWYCH
SKALA 1:500 GK.6641.4145.2015


woj. śląskie pow. częstochowski
Jednostka ewidencyjna: 240404_2 Kamienica Polska
Dziedzic: 0002 Kolonia Klepaczka
Działka ew. nr 82/13
ulica Zielona

Układ współrzędnych prostokątnych 2000 (18)
Poziom odniesienia: Kronsztadt 86
Mapa zasadnicza: 6.139.30.20.3.3, 6.139.30.25.1.1
Granice działek określono kolorem zielonym.
Granice działek wpisano na podstawie operatu
Nr Ks. Ew. 521.221-506, 521.221-599, 521.221-661

Mapę wykonał geodeta uprawniony Wojciech Kława
nr. uprawnień 7148
Data wykonania 23.11.2015r.

nie wyklucza się istnienia w terenie innych
nie wykazanych na niniejszej mapie urządzeń
podziemnych, które nie były zgłoszone do
inwentaryzacji i lub o których brakuje
informacji w instytucjach branżowych

Z materiałów PZUOP
urządzenia projekt nr w/42/2014
23.11.2015r.
Data Podpis

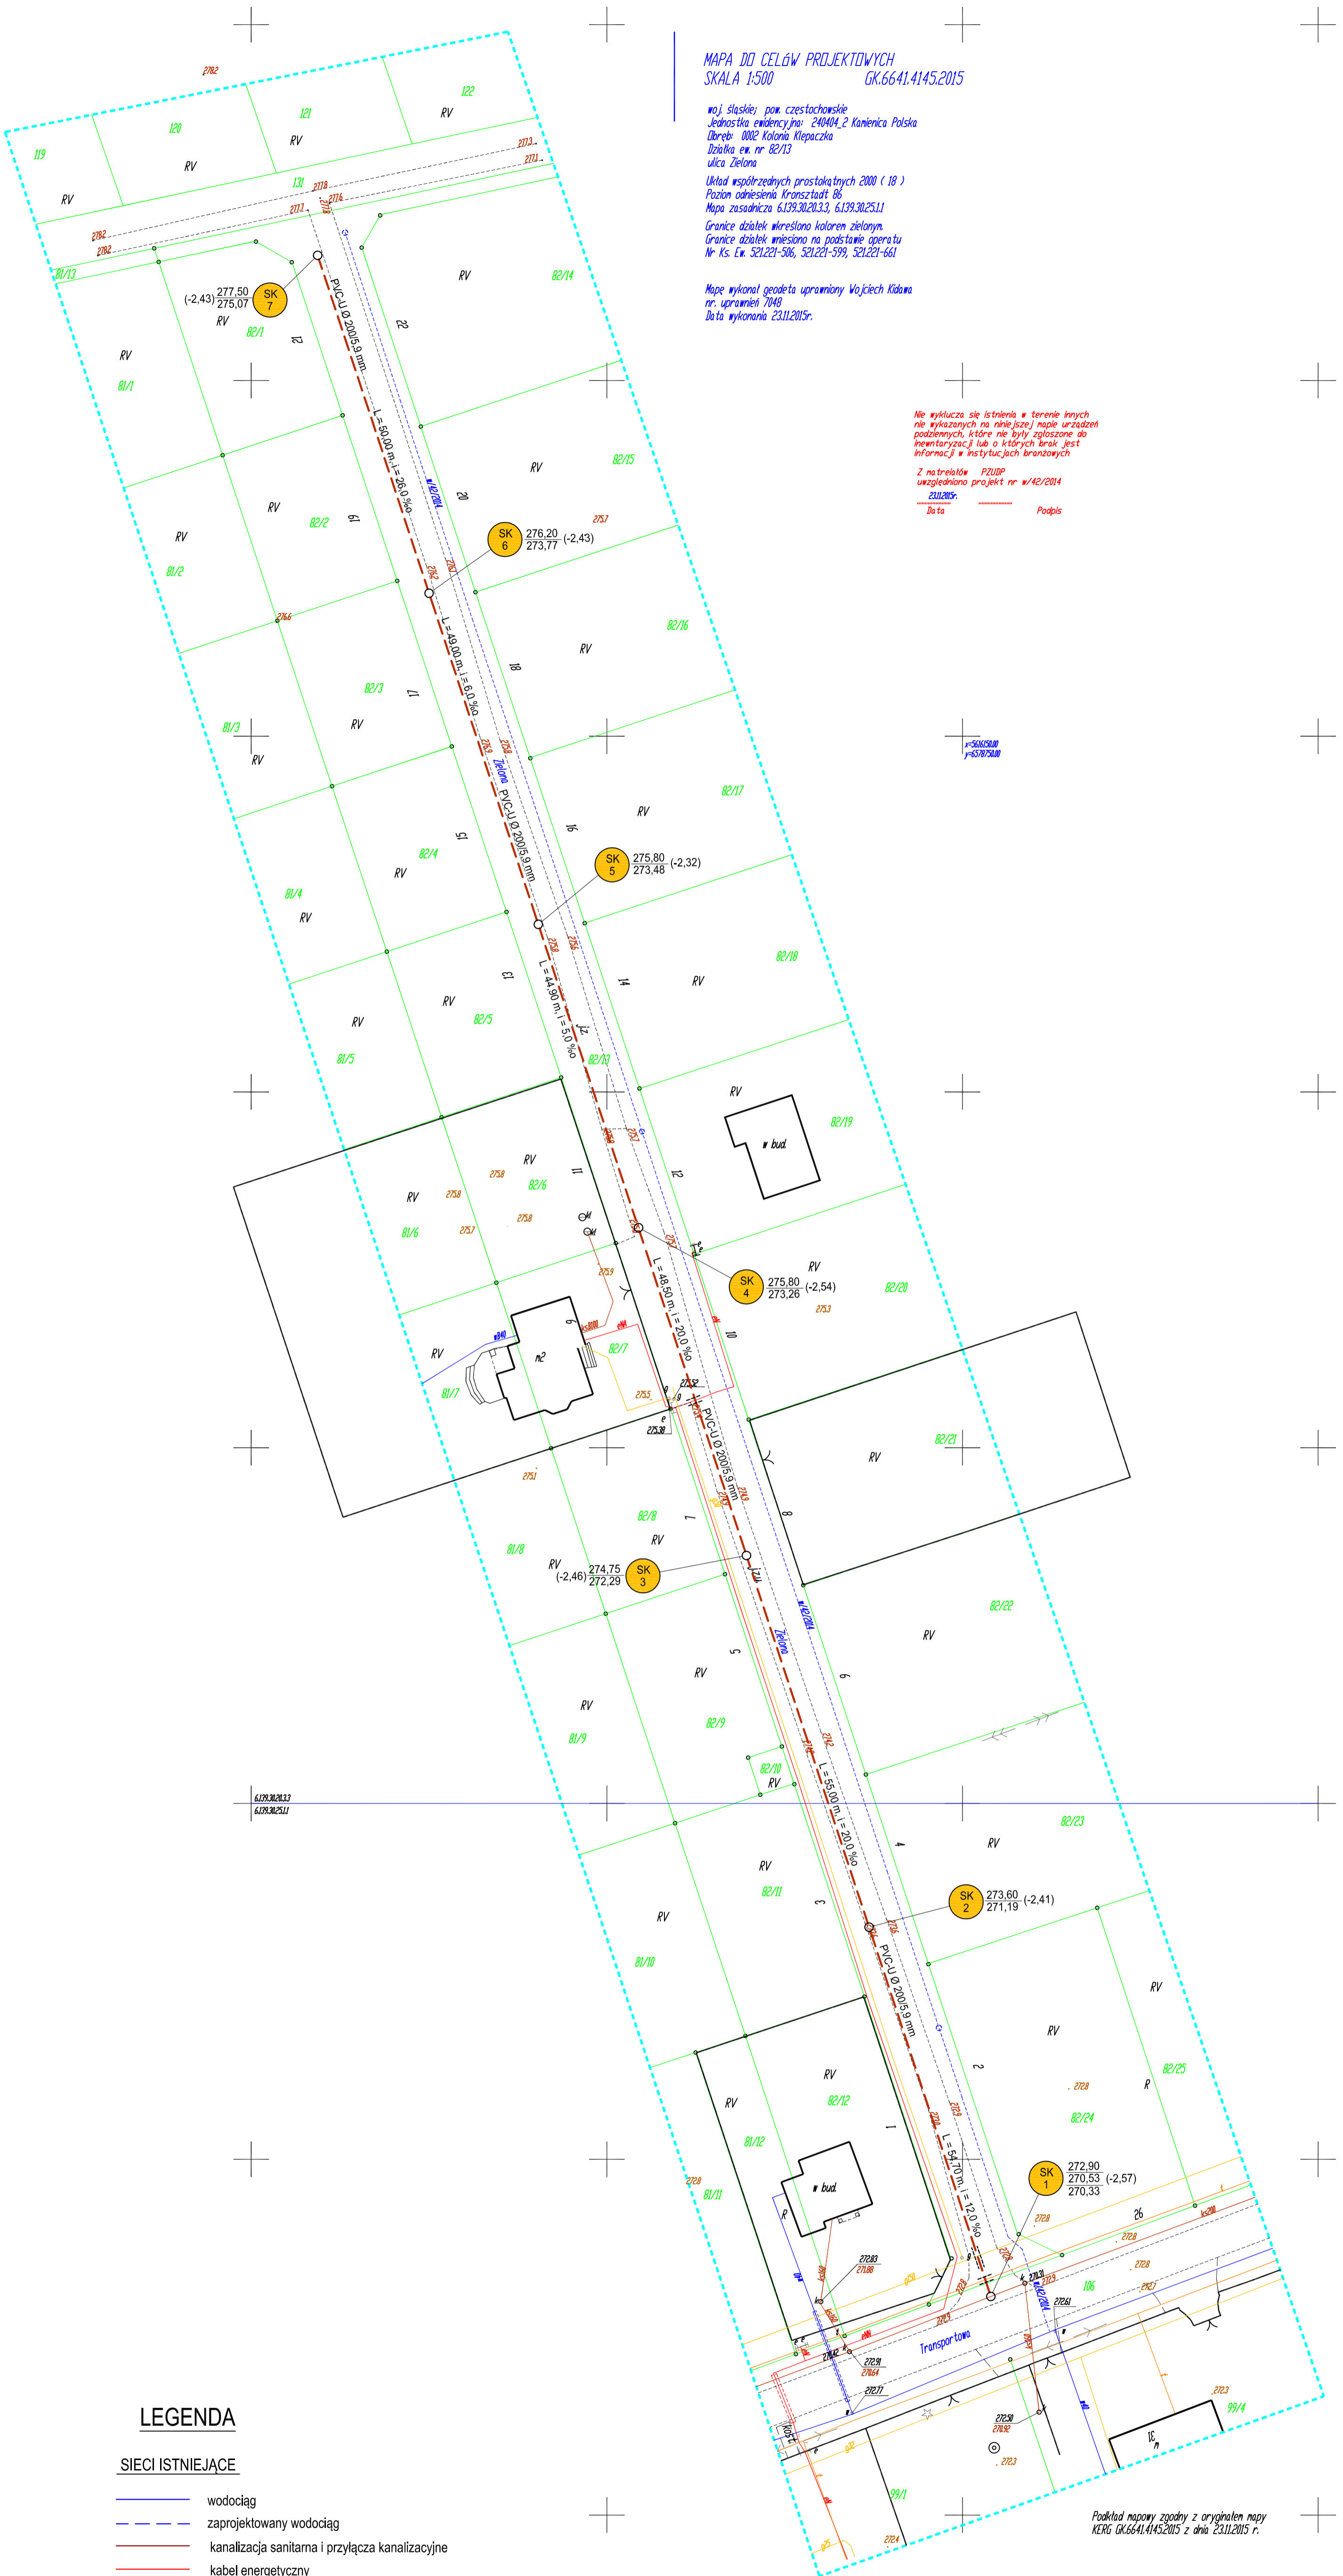

LEGENDA

SIECI ISTNIEJĄCE

- wodociąg
- - - zaprojektowany wodociąg
- kanalizacja sanitarne i przyłącza kanalizacyjne
- kabel energetyczny
- kabel telekomunikacyjny
- gazociąg

SIECI PROJEKTOWANE

- - - projektowana kanalizacja sanitarne grawitacyjna z przyłączami
- projektowane studnie kanalizacyjne
- - - projektowane rury ochronne stalowe na projektowanym kanale sanitarnym
- - - projektowane rury ochronne dwudzielne na kablu energetycznym
- - - projektowane rury ochronne dwudzielne na kablu telekomunikacyjnym

Podkład mapowy zgodny z oryginałem mapy
KERG GK.6641.4145.2015 z dnia 23.11.2015 r.

Investor:	GMINA KAMIENICA POLSKA UL. KONOPNICKEJ 12, 42-260 KAMIENICA POLSKA		
Stadium:	PROJEKT BUDOWLANY		
Branża:	SANITARNA		
Temat:	Projekt budowy odcinka sieci kanalizacji sanitarnej w miejscowości Kolonia Klepaczka, ul. Zielona, gm. Kamienica Polska dz. nr ewid. 82/13, 106 – km. 2 Kolonia Klepaczka, obręb 0002 Kolonia Klepaczka, jednostka ewid. 240404_2 Kamienica Polska		
Projektował:	mgr inż. Alojzy Sawicki	19/1986/KI	specjalność: sanitarna
Sprawił:	mgr inż. Seweryn Urbanski	54/3876/P005/11	specjalność: sanitarna
	PROJEKT ZAGOSPODAROWANIA TERENU		II/2016
			II/2016
			Skala 1:500
			Nr rysunku 1