

MAPA DO CELÓW PROJEKTOWYCH
SKALA 1: 500 GK.6641.1656.2014

woj. śląskie; pow. częstochowski
Jednostka ewidencyjna: 240404_2 Kamienica Polska
Dobre: 0005 Wanaty
Działka nr: 347/14; 334/10; 418/1; 448/1 km.3
Wanaty, ul. Osinska, ul. Klonowa
Układ współrzędnych prostokątnych 2000 (18)
Pozycja odniesienia Kronsztadt 86
Mapa zasadnicza 6.139.31.11.2.1; 6.139.31.11.2.2
6.139.31.11.2.3; 6.139.21.11.2.4
Układ współrzędnych prostokątnych 1965 (5)
Pozycja odniesienia Kronsztadt 86
Mapa zasadnicza 521.222.121; 521.222.122
521.222.123; 521.222.124


Granice działek określono kolorem zielonym
na podstawie mapy ewidencji gruntów

Niniejsza mapa może służyć do celów projektowych
z wyłączeniem paragrafu 79 ust. 5 rozporządzenia
MSWiA z dnia 9.11.2011 r. w sprawie standardów
technicznych wykonywania geodezyjnych pomiarów
sytuacyjnych i wysokościowych oraz opracowywania
i przekazywania wyników tych pomiarów do państwowego
zasobu geodezyjnego i kartograficznego.


Mapę wykonał geodeta uprawniony Wojciech Kidawa
nr. uprawnień 7048 zakres 1, 2, 3
Data wykonania 04.06.2014r.

Nie wyklucza się istnienia w terenie innych
nie wykazanych na niniejszej mapie urządzeń
podziemnych, które nie były zgłoszone do
inwentaryzacji lub o których brak jest
informacji w instytucjach branżowych

Z materiałów PZUDP
uwzględniono projekt nr
e/141/2013; w/ks/300/2013
e/541/2013; w/43/2014
03.06.2014
Data Podpis

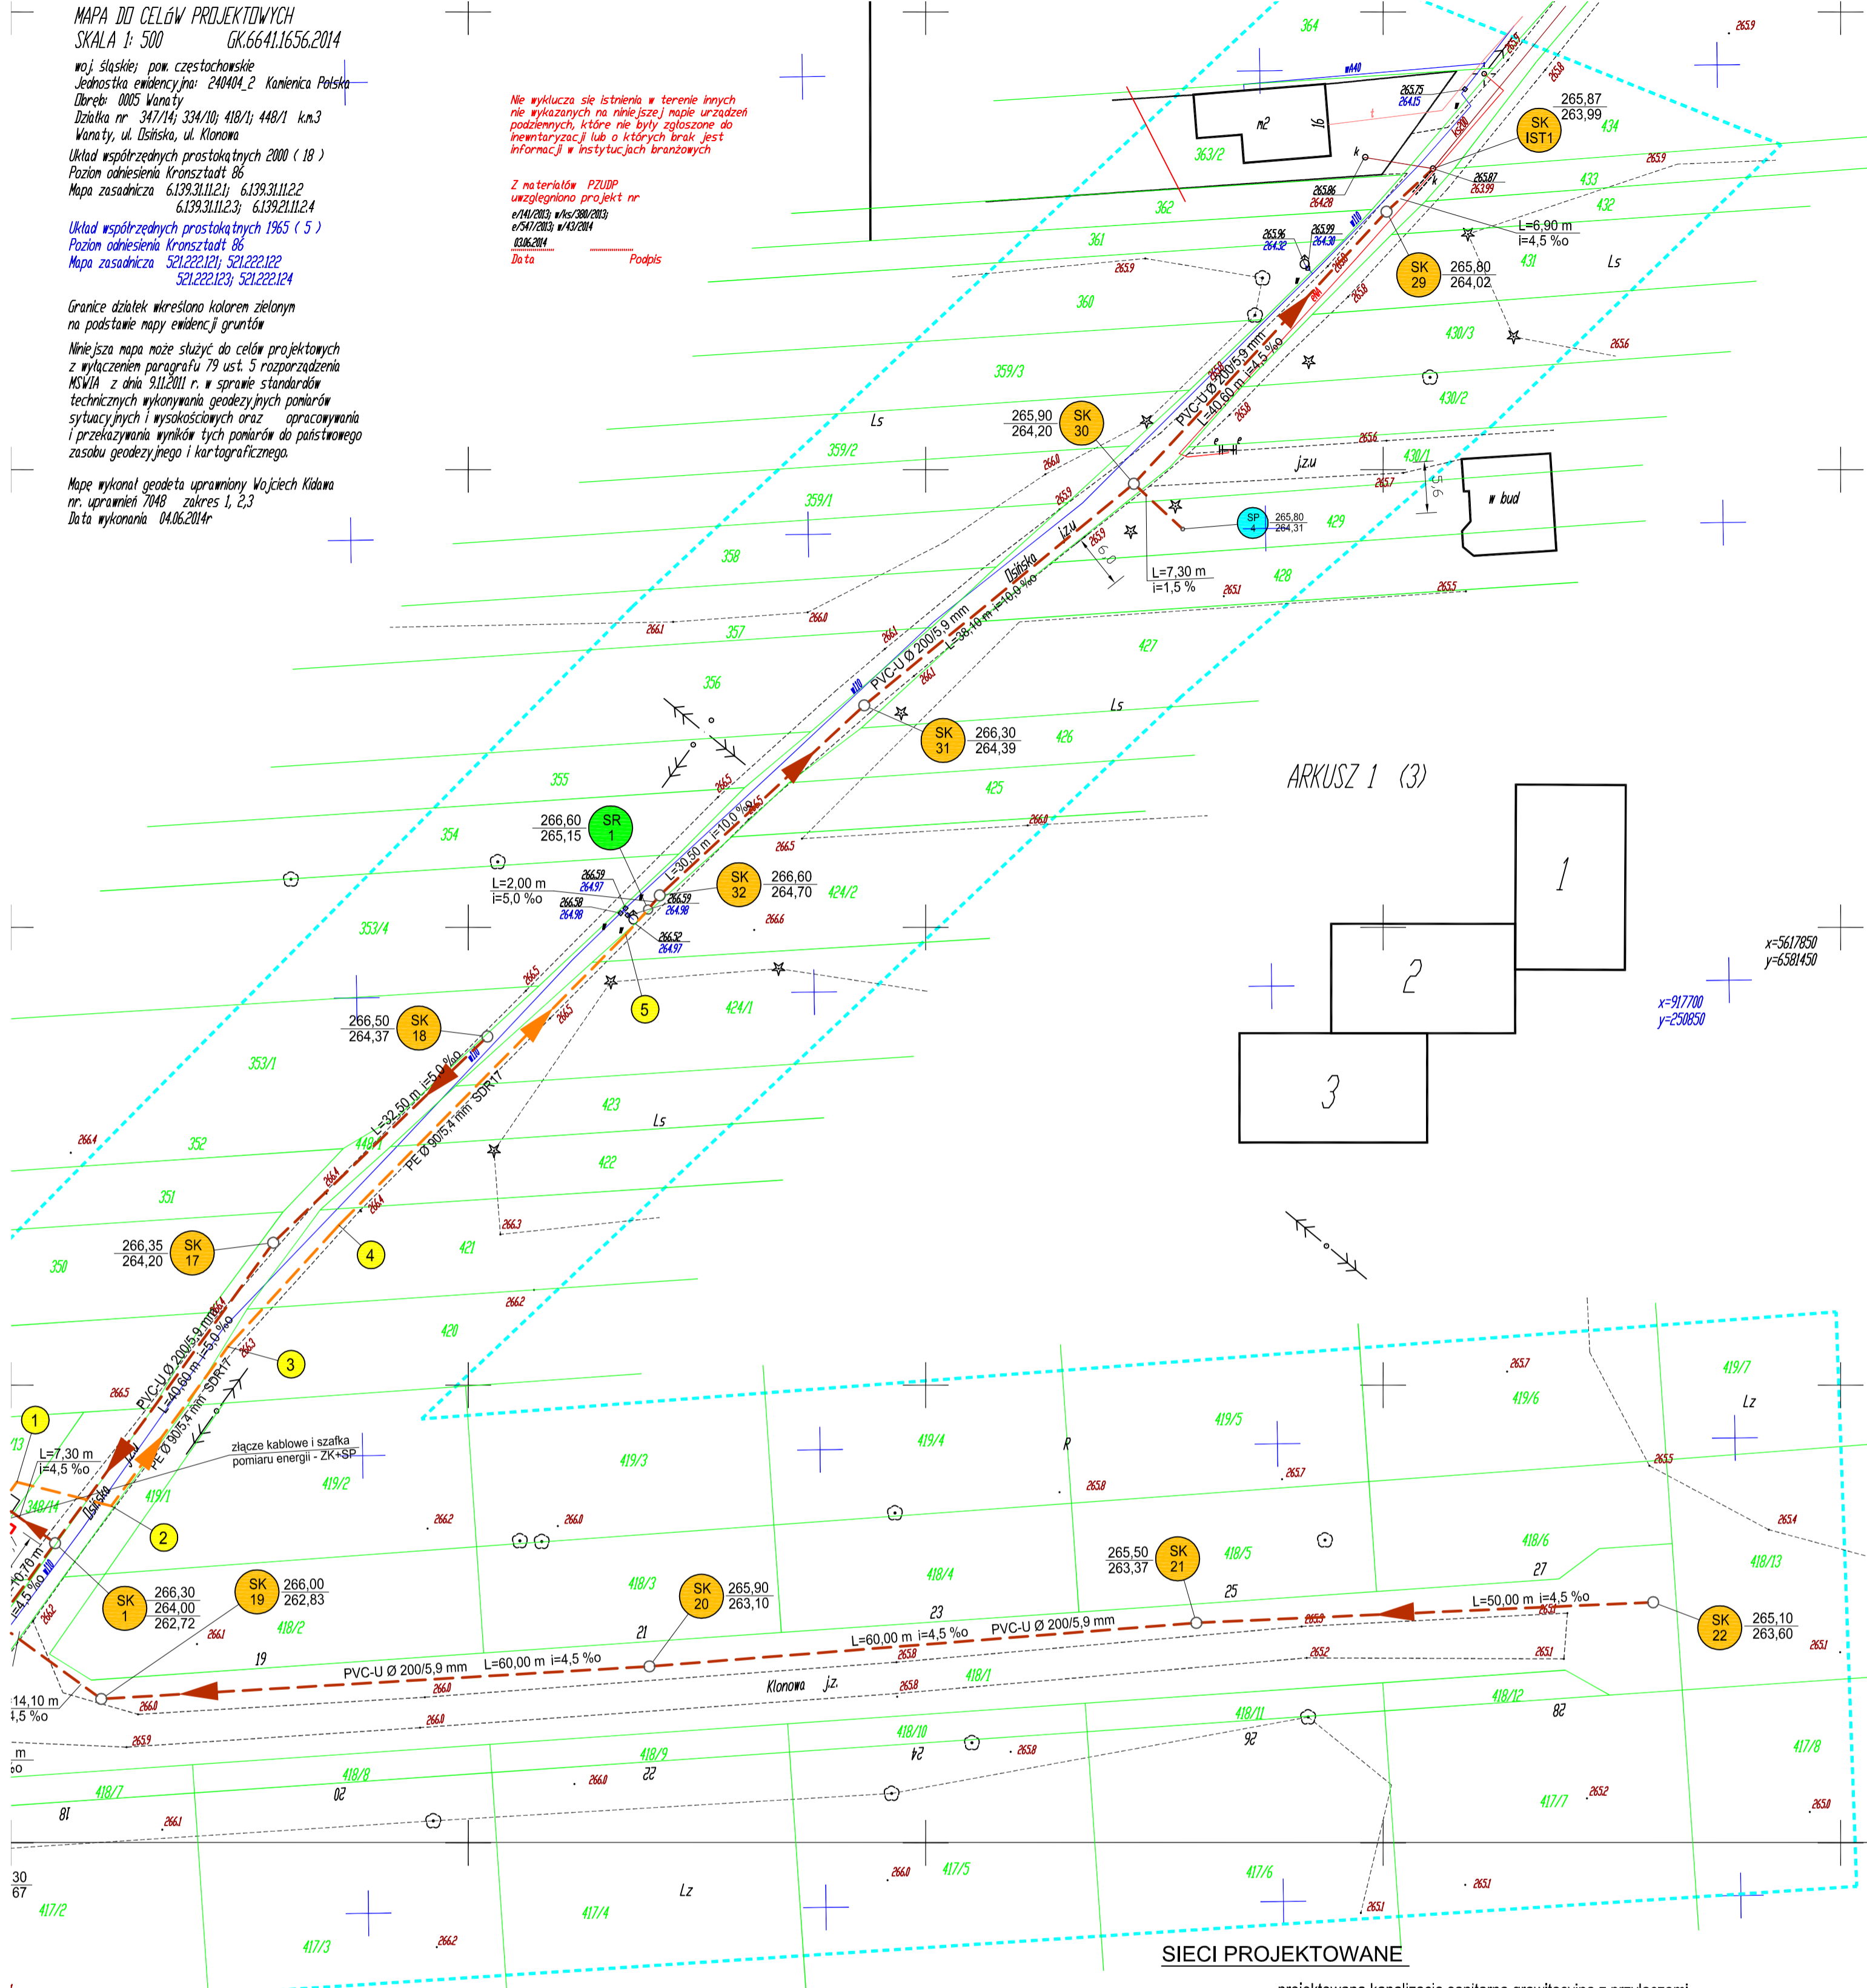

ARKUSZ 1 (3)

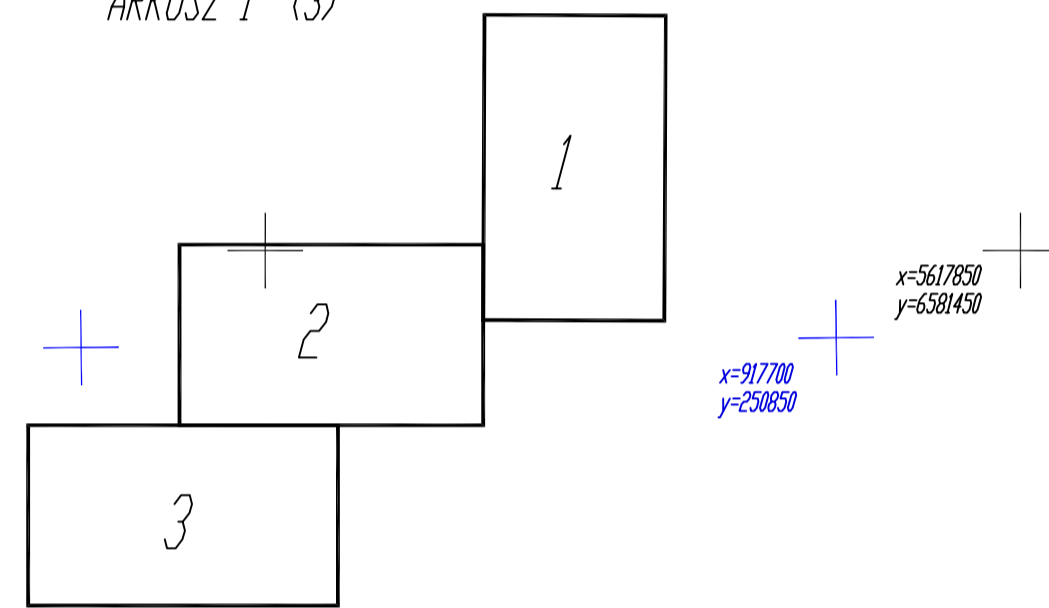

LEGENDA

SIECI ISTNIEJĄCE

- wodociąg
- kanalizacja sanitarna i przyłącza kanalizacyjne
- kabel energetyczny
- gazociąg

SIECI PROJEKTOWANE

- - - projektowana kanalizacja sanitarna grawitacyjna z przyłączami
- - - projektowana kanalizacja sanitarna tłoczna
- - - projektowane przyłącze kablowe energetyczne wg odrębnego opracowania
- projektowana przepompownia ścieków
- projektowane studnie kanalizacyjne
- projektowana studnia rozprężna
- projektowane studnie przyłączeniowe
- charakterystyczne punkty na kanale tłocznym
- projektowane rury ochronne stalowe na gazociągu
- projektowane rury ochronne Arot na kablu energetycznym
- projektowane złącze kablowe z szafka pomiaru energii wg odrębnego opracowania
- ZK+SP

Inwestor:	GMINA KAMIENICA POLSKA UL. KONOPNICKIEJ 12, 42-260 KAMIENICA POLSKA		
Stadium:	PROJEKT BUDOWLANY		
Branża:	SANITARNA		
Temat:	Projekt budowy odcinka sieci kanalizacji sanitarnej w miejscowości Wanaty ul. Klonowa i ul. Osinska), gm. Kamienica Polska dz. nr ewid. 334/10, 343/13, 344/14, 347/14, 347/20, 348/13, 348/14, 349, 353/1, 408/1, 409/4, 415, 416, 417/1, 418/1, 419/1, 420, 421, 422, 423, 424/1, 424/2, 429, 430/1, 448/1, 766/3 - km. 3 Wanaty, obręb 0005 Wanaty, jednostka ewidencyjna 240404_2 Kamienica Polska		
Projektował:	mgr inż. Alojzy Sawicki	19/1966/K1	specjalność sanitarna
Sprawił:	mgr inż. Seweryn Urbanski	SLK/3876/PO05/11	specjalność sanitarna
PROJEKT ZAGOSPODAROWANIA TERENU			Skala 1:500
			Nr rysunku 1