Gm. KAMIENICA POLSKA woj.częstochowskie

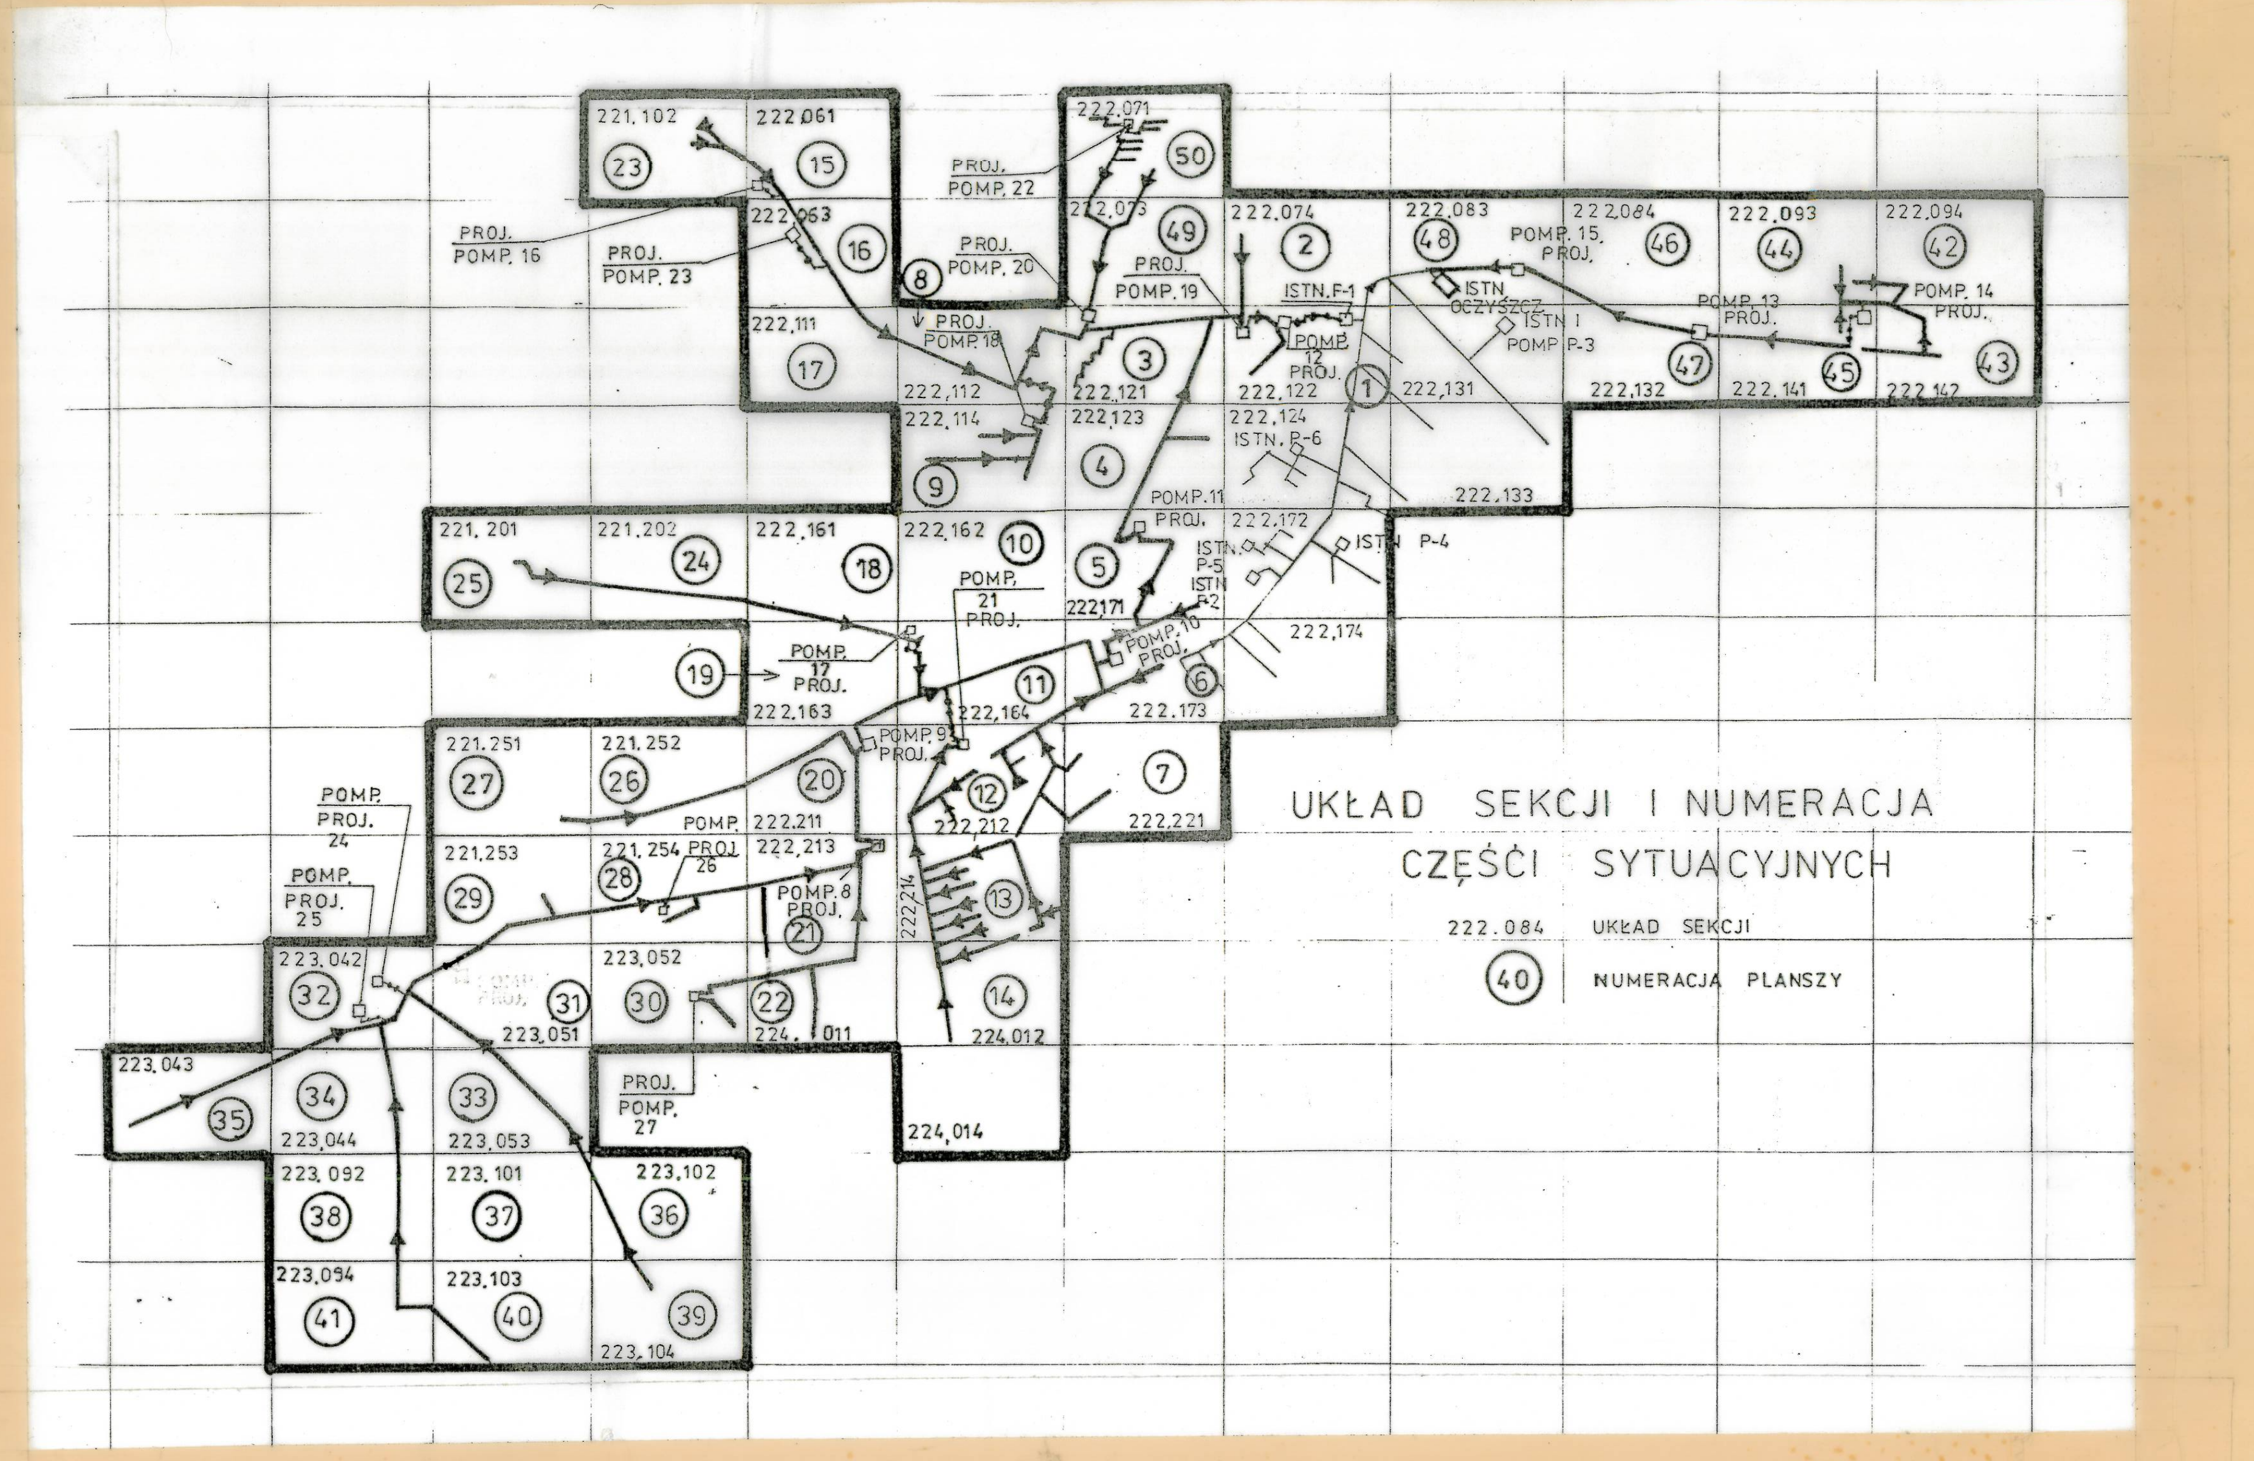

LEGENDA

- proj. przyłącze kanalizacyjne
- proj. kanał sanitarny

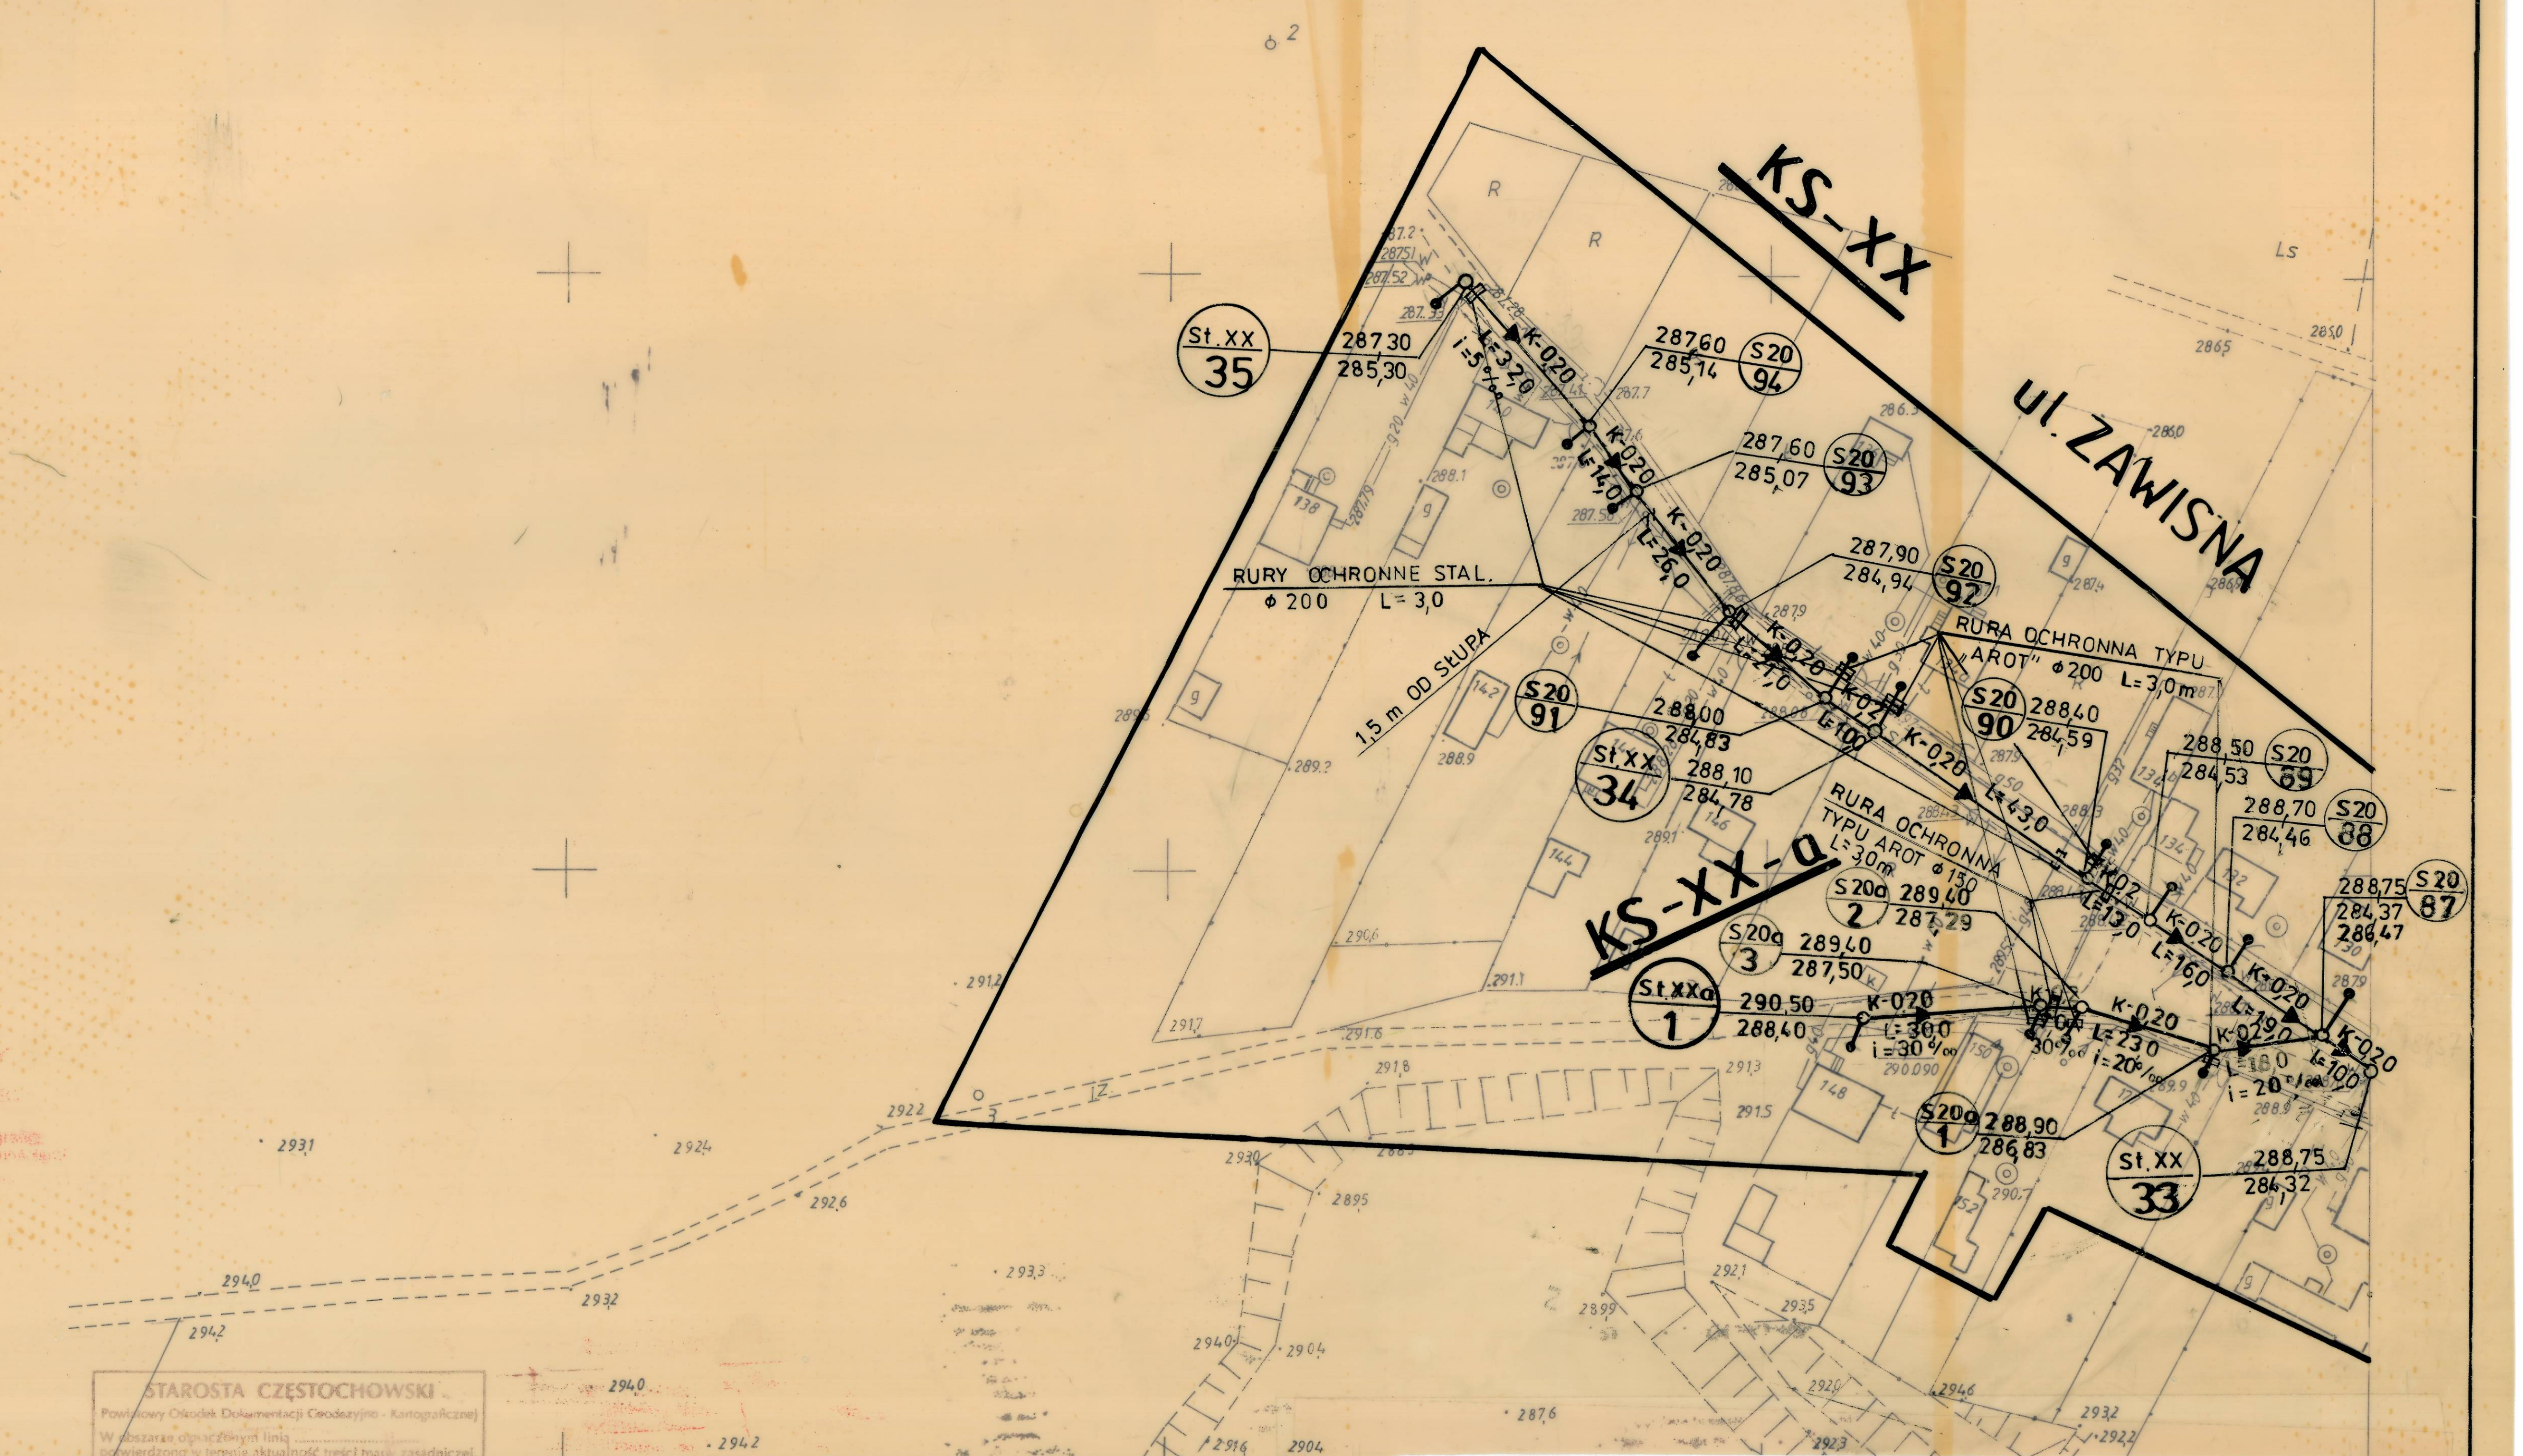

W zakresie S+U+W+R

Nie wyklucza się istnienie [illegible] nie wykazanych na niniejszej mapie [illegible] urządzeń podziemnych, które nie były zgłoszone do inwentaryzacji lub o których [illegible] informacji w instytucjach [illegible]

STAROSTA CZĘSTOCHOWSKI
Powiatowy Ośrodek Dokumentacji Geodezyjno - Kartograficznej
W obszarze oznaczonym linią Czarną dokonano aktualizacji treści mapy zasadniczej.
Dokumenty z pomiaru uzupełniającego przyjęto do zasobu powiatowego w dniu 2000-07-06
i zaewidencjonowano pod nr 156/2000
Niniejsza mapa może służyć do celów projektowych.
Projektowane obiekty budowlane wymagające pozwolenia na budowę podlegają wytyczeniu i inwentaryzacji powykonawczej przez jednostki uprawnione do wykonywania prac geodezyjnych.
Cz-wa 2000-07-06
(miejscowość i data)
Z up. STAROSTY
mgr inż. Marek DUDZIEC
główny specjalista
w Wydziale Geodezji, Kartografii
Katastru i Gospodarki Nieruchomościami
(imię i nazwisko, podpis, stanowisko służbowe osoby upoważnionej)

STAROSTA CZĘSTOCHOWSKI
Powiatowy Ośrodek Dokumentacji Geodezyjno - Kartograficznej
Reprodukowanie, rozpowszechnianie i rozprowadzanie niniejszego dokumentu wymaga zezwolenia, o którym mowa w art. 18 ustawy z dnia 17 maja 1989 r. - Prawo geodezyjne i kartograficzne (Dz. U. Nr 30, poz. 163, z późniejszymi zmianami).
Cz-wa 2000-07-06
(miejscowość i data)
Z up. STAROSTY
mgr inż. Marek DUDZIEC
główny specjalista
w Wydziale Geodezji, Kartografii
Katastru i Gospodarki Nieruchomościami
(imię i nazwisko, podpis, stanowisko służbowe osoby upoważnionej)

STAROSTA CZĘSTOCHOWSKI
Powiatowy Ośrodek Dokumentacji Geodezyjno - Kartograficznej
W obszarze oznaczonym linią [illegible] potwierdzono w terenie aktualność treści mapy zasadniczej.
Dokumenty potwierdzające aktualność mapy przyjęto do zasobu w dniu 2002-02-07
i zaewidencjonowano pod nr 156/2000
Niniejsza mapa może służyć do celów projektowych.
Projektowane obiekty budowlane wymagające pozwolenia na budowę podlegają wytyczeniu i inwentaryzacji powykonawczej przez jednostki uprawnione do wykonywania prac geodezyjnych.
Cz-wa 2002-02-07
(miejscowość i data)
Z up. STAROSTY
mgr inż. Marek DUDZIEC
główny specjalista
w Wydziale Geodezji, Kartografii
Katastru i Gospodarki Nieruchomościami
(imię i nazwisko, podpis, stanowisko służbowe osoby upoważnionej)

Nr ks. ewid. ______
Nr rejestru wtórnika 306/2000
Data zarejestrowania 2000-07-06
Uwagi: ______

PRZEDSIĘBIORSTWO PROJEKTOWO - REALIZACYJNE DLA BUDOWNICTWA
PRORYT sp.c.

PRZEDSIĘWZIĘCIE LUB ZADANIE: SIEĆ KANALIZACJI SANITARNEJ WRAZ Z PRZYŁĄCZAMI DLA KAMIENICY POLSKIEJ K/ CZĘSTOCHOWY.		NR ZLECENIA:
OBIEKT: ZADANIE III ETAP II- ZAWISNA SIEĆ KANALIZACJI SANITARNEJ	STADIUM: PB + PW	RYS. NR 5
TYTUŁ RYSUNKU: SYTUACJA-PLANSZA NR 23		SKALA: 1:1000
PROJEKTANT: Inż. JAN RYMUT nr.upr.389/71/Kt	SPRAWDZIŁ: Inż. WACŁAW CIĄŻYŃSKI nr.upr.22/78	DATA UKOŃCZ. CZERWIEC 2003

521.221 102
1:1000

PRZEDSIĘBIORSTWO USŁUG
GEODEZYJNO-KARTOGRAFICZNYCH
Jan Szczepaniak
42-200 Częstochowa, ul. Jaracza 4
NIP 573-000-27-58 ☎ 034/ 324-71-79

Geodeta Uprawniony
Jan Szczepaniak
nr zaśw. 573

MAPA ZASADNICZA

Założona w 1992 r przez
PRZEDSIĘBIORSTWO USŁUG GEODEZYJNO KARTOGRAFICZNYCH
mgr inż Stanisław Lebiest
Jan Szczepaniak

Nakładki Tematyczne	
Sytuacji powierzchn.	SWU
Rzeźby terenu	
Uzbrojenia terenu	
Osnowy	G

054
101
104
521.222.061

919.000
918.500
247.200
248.000

0679