

STAROSTA CZĘSTOCHOWSKI
Powiatowy Ośrodek Dokumentacji
Geodezyjnej i Kartograficznej

Poswiadcza się zgodność niniejszego dokumentu
z oryginałem przyjętym do państwowego zasobu
geodezyjnego i kartograficznego PODGiK

w dniu 24 LUT. 2010 Z up. STAROSTY CZĘSTOCHOWSKIEGO


Częstochowa, dn. 24 LUT. 2010 *Jolanta Kwiecińska*
INSPEKTOR
w Wydziale Geodezji i Kartografii

MAPA EWIDENCYJNA
SKALA 1: 2000
OBREB EWID. : 1000
ARKUSZ NR: 1000

MIEJSCOWY PLAN ZAGOSPODAROWANIA PRZESTRZENNEGO
OBSZARU POŁOŻONEGO W MIEJSCOWOŚCI OSINY
na północ od drogi wojewódzkiej nr 791

RYSUNEK PLANU
skala 1: 2000
Załącznik nr 1

do uchwały nr
Rady Gminy Kamienica Polska
z dnia

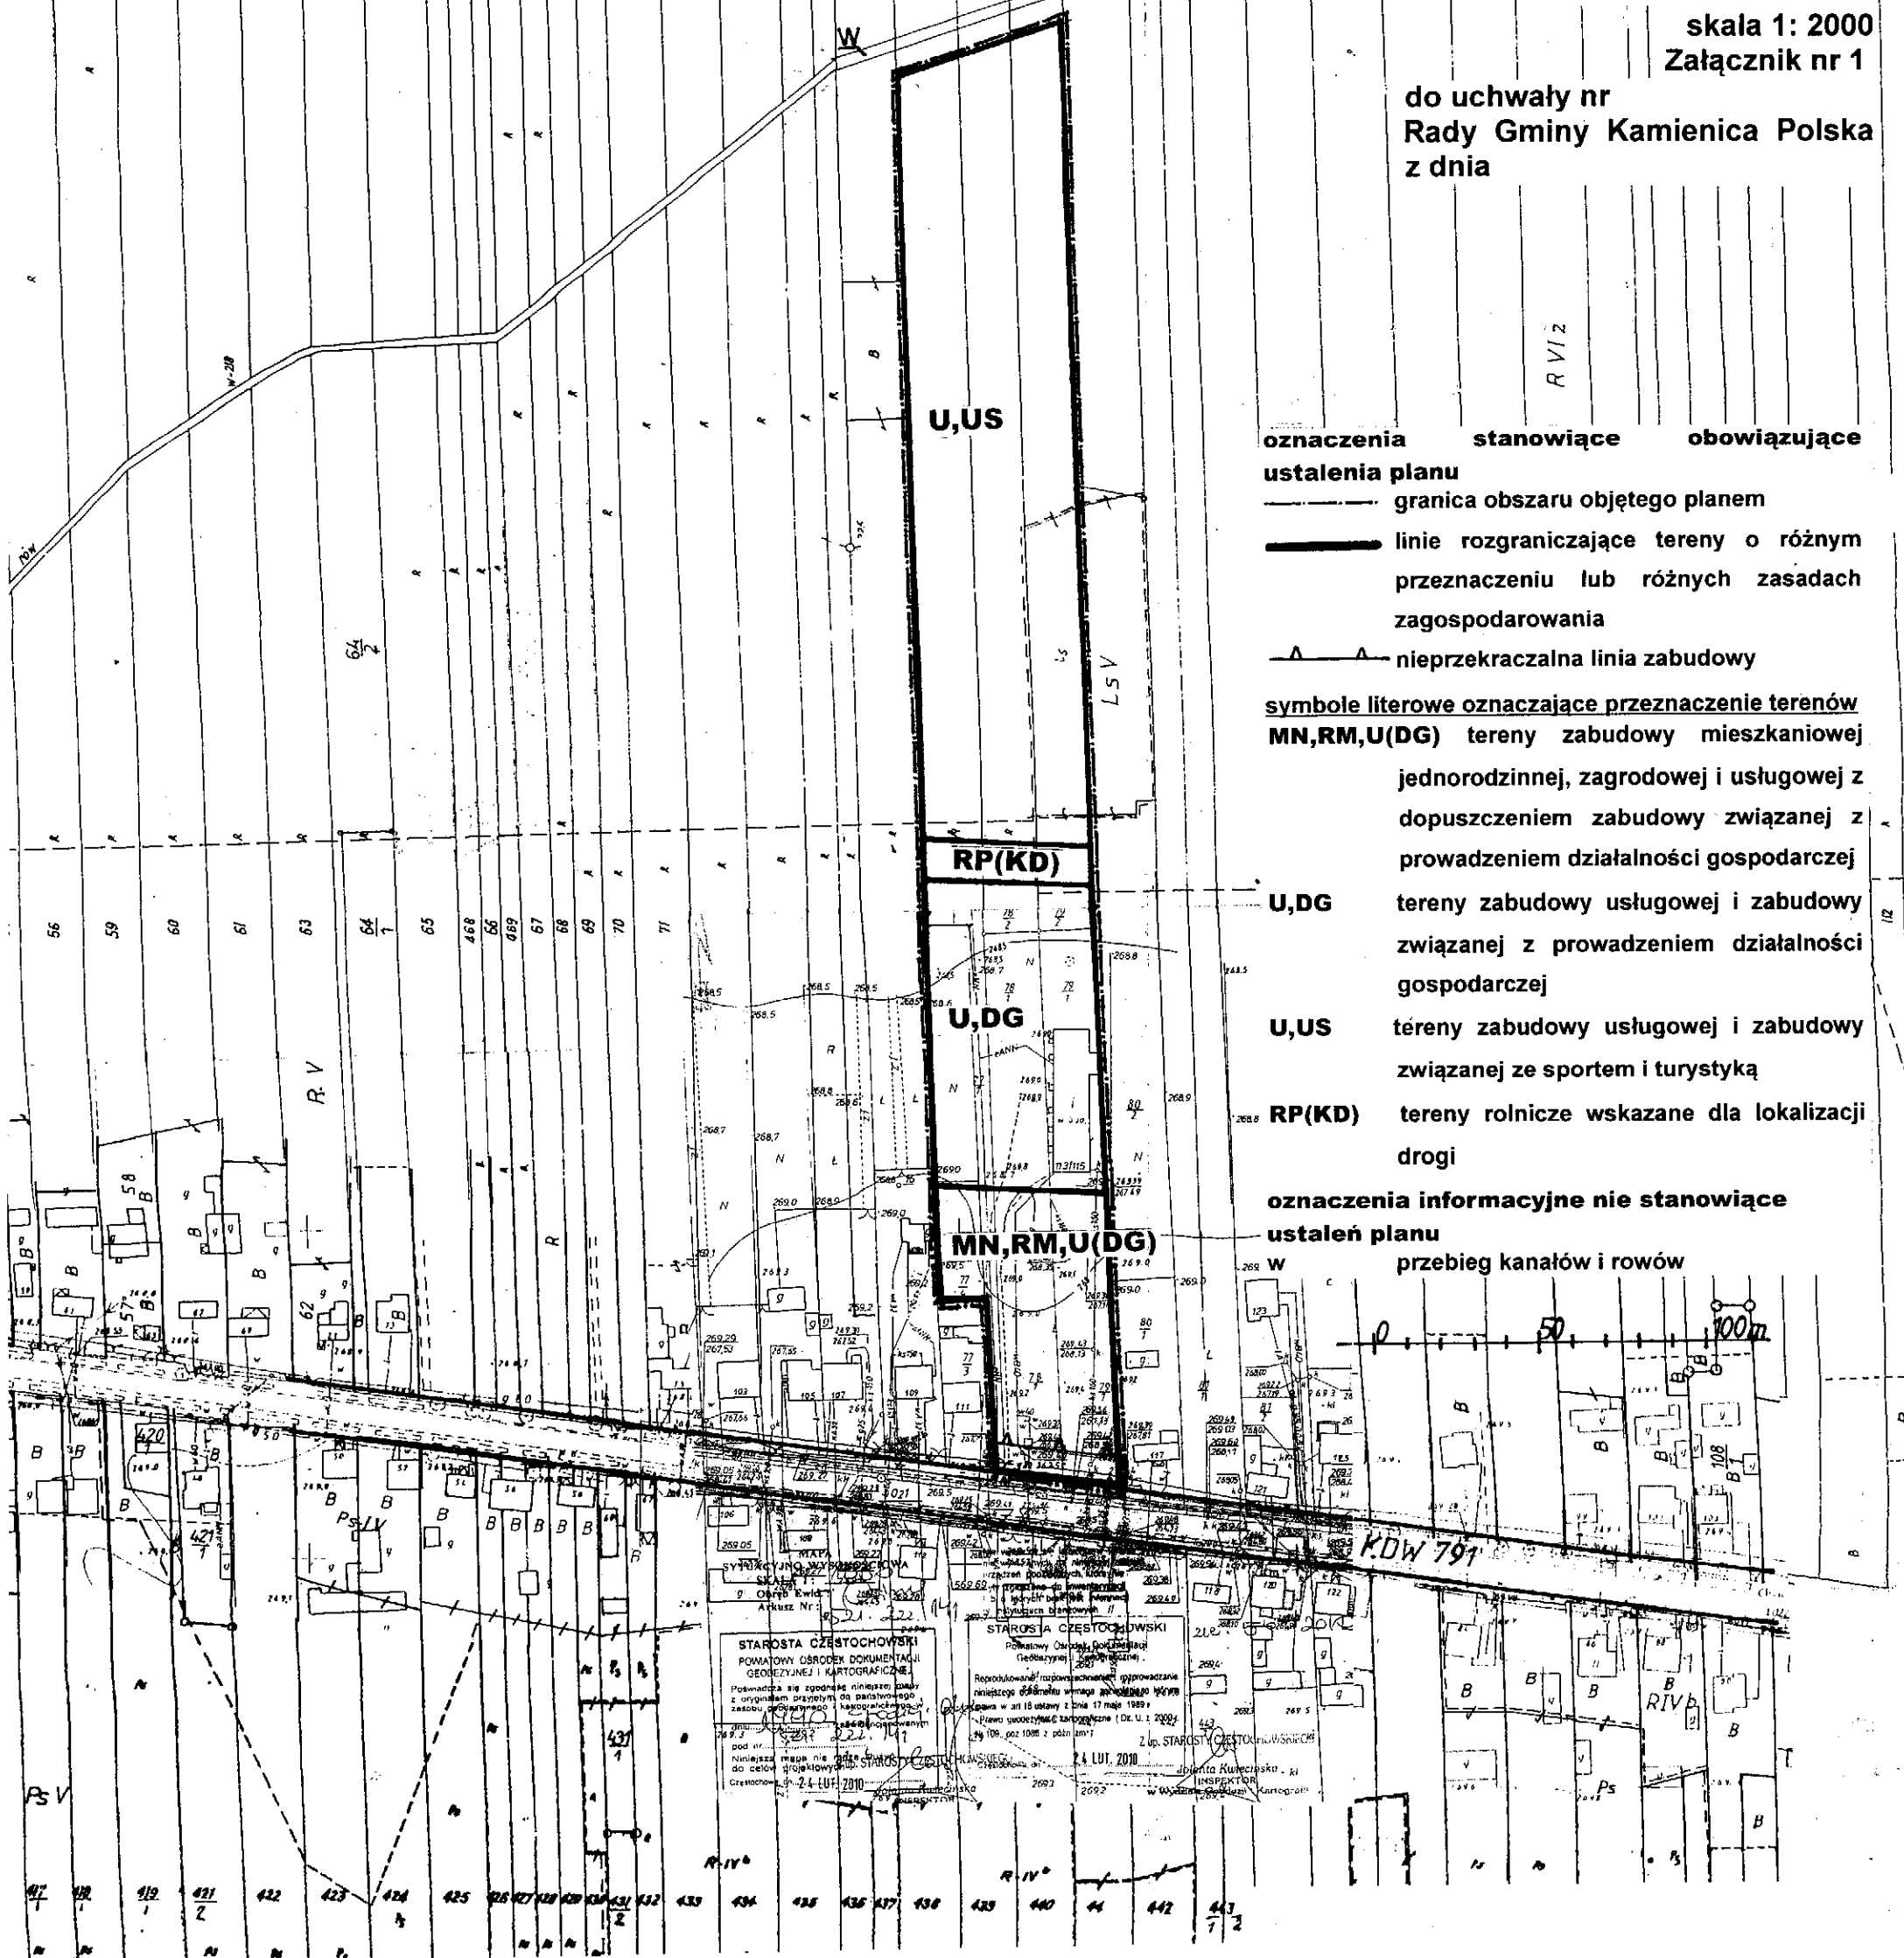

- oznaczenia stanowiące obowiązujące ustalenia planu**
- granica obszaru objętego planem
 - linie rozgraniczające tereny o różnym przeznaczeniu lub różnych zasadach zagospodarowania
 - nieprzekraczalna linia zabudowy
- symbole literowe oznaczające przeznaczenie terenów**
- MN, RM, U(DG)** tereny zabudowy mieszkaniowej jednorodzinnej, zagrodowej i usługowej z dopuszczeniem zabudowy związanej z prowadzeniem działalności gospodarczej
 - U, DG** tereny zabudowy usługowej i zabudowy związanej z prowadzeniem działalności gospodarczej
 - U, US** tereny zabudowy usługowej i zabudowy związanej ze sportem i turystyką
 - RP(KD)** tereny rolnicze wskazane dla lokalizacji drogi
- oznaczenia informacyjne nie stanowiące ustaleń planu**
- przebieg kanałów i rowów

STAROSTA CZĘSTOCHOWSKI
Powiatowy Ośrodek Dokumentacji
Geodezyjnej i Kartograficznej

Reprodukcja i rozpowszechnienie przygotowane
niesteżego obszaru w imię państwa
zgodnie z art. 18 ustawy z dnia 17 maja 1989 r.
Prawo geodezyjne i kartograficzne (Dz.U. z 2002
r. 108, poz. 1088 z późn. zm.)

Z up. STAROSTY CZĘSTOCHOWSKIEGO
dn. 24 LUT. 2010 *Jolanta Kwiecińska*
INSPEKTOR
w Wydziale Geodezji i Kartografii