


**MIEJSCOWY PLAN ZAGOSPODAROWANIA PRZESTRZENNEGO
OBSZARU POŁOŻONEGO W MIEJSCOWOŚCI
RUDNIK WIELKI PRZY ULICY RZECZNEJ**

RYSUNEK PLANU

skala 1: 2000

Załącznik nr 1

do uchwały nr
Rady Gminy Kamienica Polska
z dnia

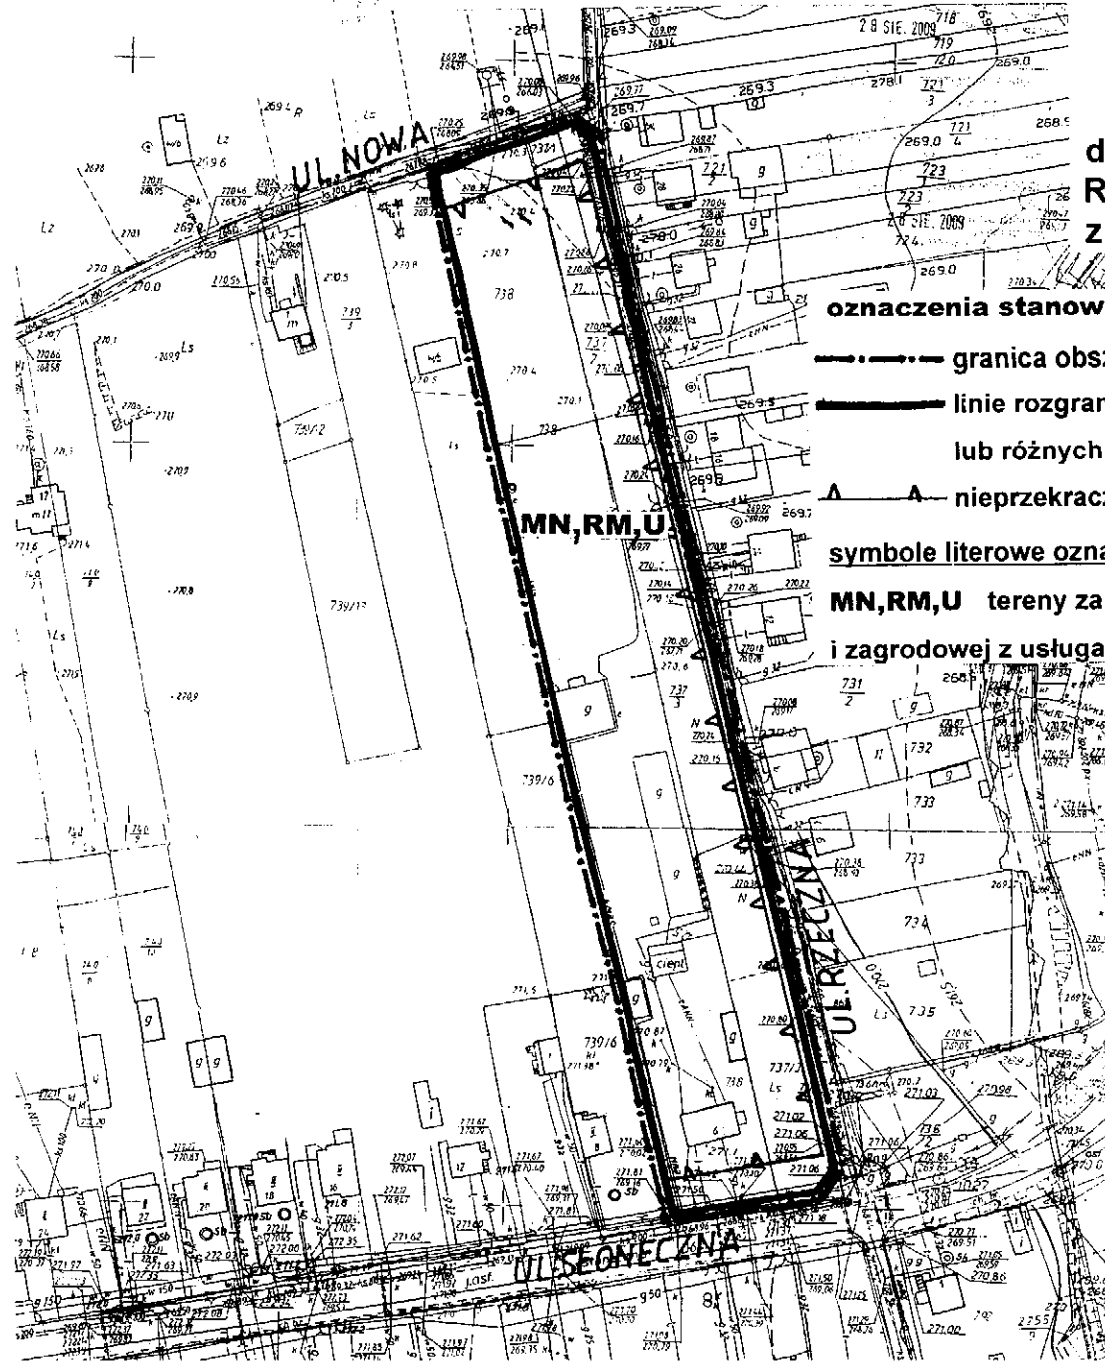

oznaczenia stanowiące obowiązujące ustalenia planu

— — — — — granica obszaru objętego planem

— — — — — linie rozgraniczające tereny o różnym przeznaczeniu
lub różnych zasadach zagospodarowania

▲ ▲ — — — — — nieprzekraczalna linia zabudowy

symbole literowe oznaczające przeznaczenie terenów

MN, RM, U tereny zabudowy mieszkaniowej jednorodzinnej
i zagrodowej z usługami

