

**UCHWAŁA NR 86/XVI/2012  
RADY GMINY KAMIENICA POLSKA**

z dnia 5 lipca 2012 r.

**w sprawie przystąpienia do sporządzenia miejscowego planu zagospodarowania przestrzennego dla obszaru  
położonego w miejscowości Zawada w rejonie ul. Botanicznej**

Na podstawie art.14 ust.1 i art.27 ustawy z dnia 27 marca 2003r. o planowaniu i zagospodarowaniu przestrzennym (Dz.U.z 2012r. poz.647) oraz art.18 ust.2 pkt 15 ustawy z dnia 8 marca 1990r. o samorządzie gminnym (Dz.U. z 2001r. Nr 142, poz.1591 z późniejszymi zmianami)

**Rada Gminy Kamienica Polska uchwała:**

**§ 1.**

1. Przystąpić do sporządzenia miejscowego planu zagospodarowania przestrzennego dla obszaru położonego w miejscowości Zawada w rejonie ul. Botanicznej.

2. Przedmiotem projektu planu będzie ustalenie przeznaczenia oraz określenie sposobów zagospodarowania i warunków zabudowy terenu obejmującego działki nr ew.: 564

**§ 2.**

Granice obszaru objętego projektowaną zmianą planu określono na mapie w skali 1:5000, stanowiącej załącznik graficzny nr 1 do niniejszej uchwały.

**§ 3.**

Wykonanie uchwały powierza się Wójtowi Gminy Kamienica Polska.

**§ 4.**

Uchwała wchodzi w życie z dniem podjęcia.


Przewodniczący Rady Gminy

**mgr Marian Kaźmierczak**

Załącznik Nr 1 do Uchwały Nr 86/XVI/2012  
Rady Gminy Kamienica Polska  
z dnia 5 lipca 2012 r.

Załącznik graficzny nr 1  
do uchwały nr **86/XVII/2012**  
Rady Gminy Kamienica Polska  
z dnia **5 lipca 2012r.**

w sprawie przystąpienia do sporządzenia  
miejscowego planu zagospodarowania przestrzennego  
dla obszaru położonego w miejscowości Zawada  
w rejonie ulicy Botanicznej

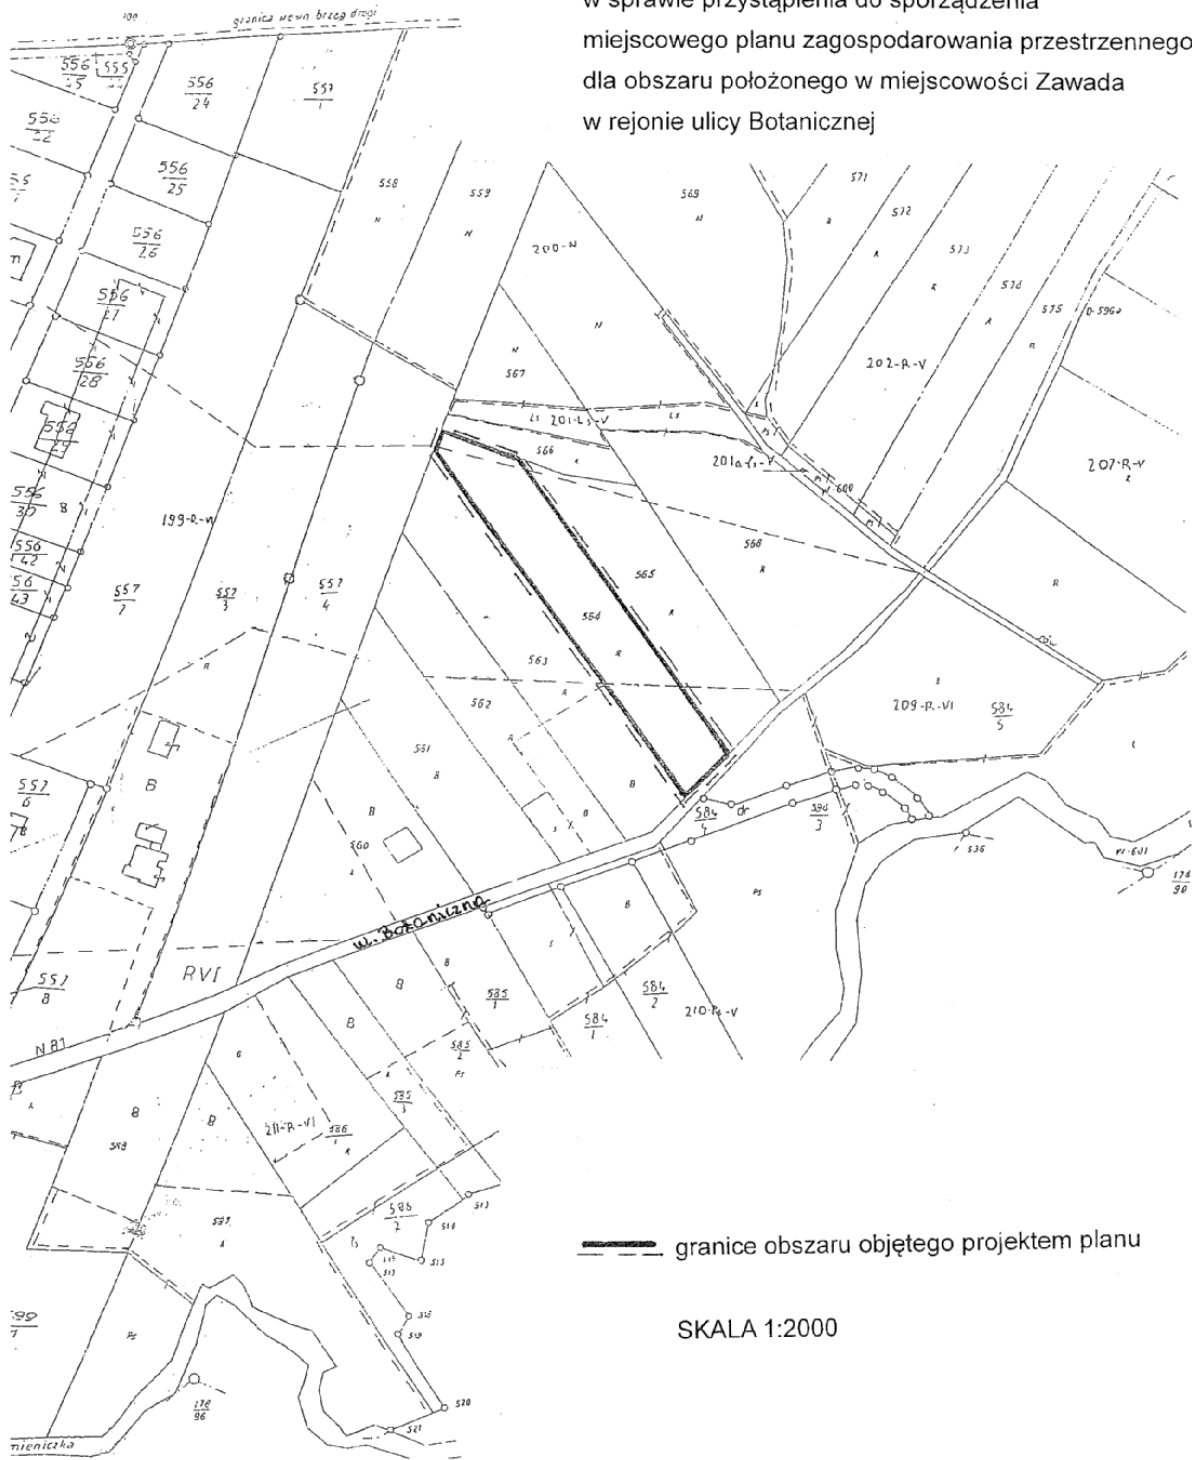

— granice obszaru objętego projektem planu  
SKALA 1:2000