
Schemat ideowy zasilania

Układ pracy sieci:	TT
S-825 Wanaty	

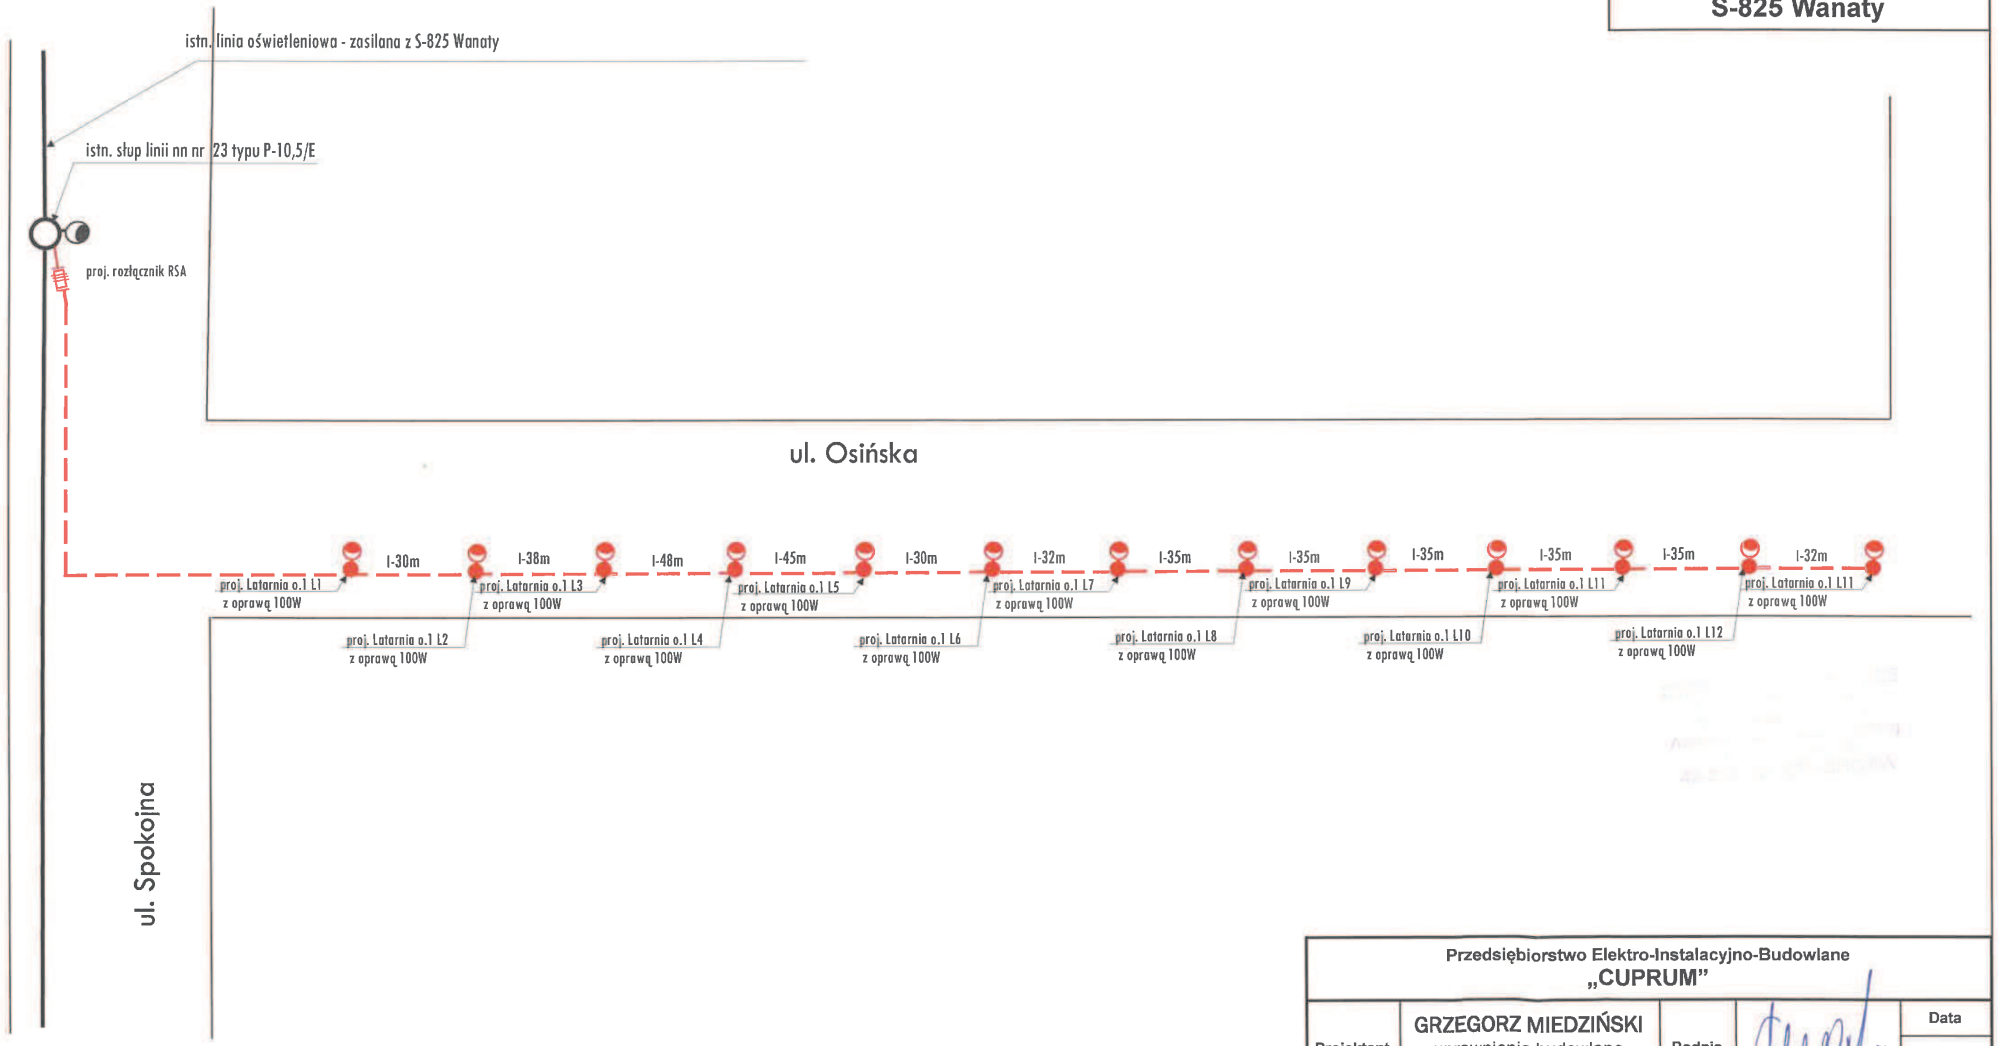

Przedsiębiorstwo Elektro-Instalacyjno-Budowlane „CUPRUM”				
Projektant	GRZEGORZ MIEDZIŃSKI uprawnienia budowlane nr UAN-VIII/83861/121/90	Podpis		Data 02-2016
Temat	Projekt rozbudowy linii oświetlenia ulicznego w m. Wanaty ul. Osińska i ul. Klonowa gm. Kamienica Polska.			Skala %
Schemat ideowy obwodu nr 1 instalacji oświetleniowej				