

Profil podłużny sieci wodociągowej 1:200/500

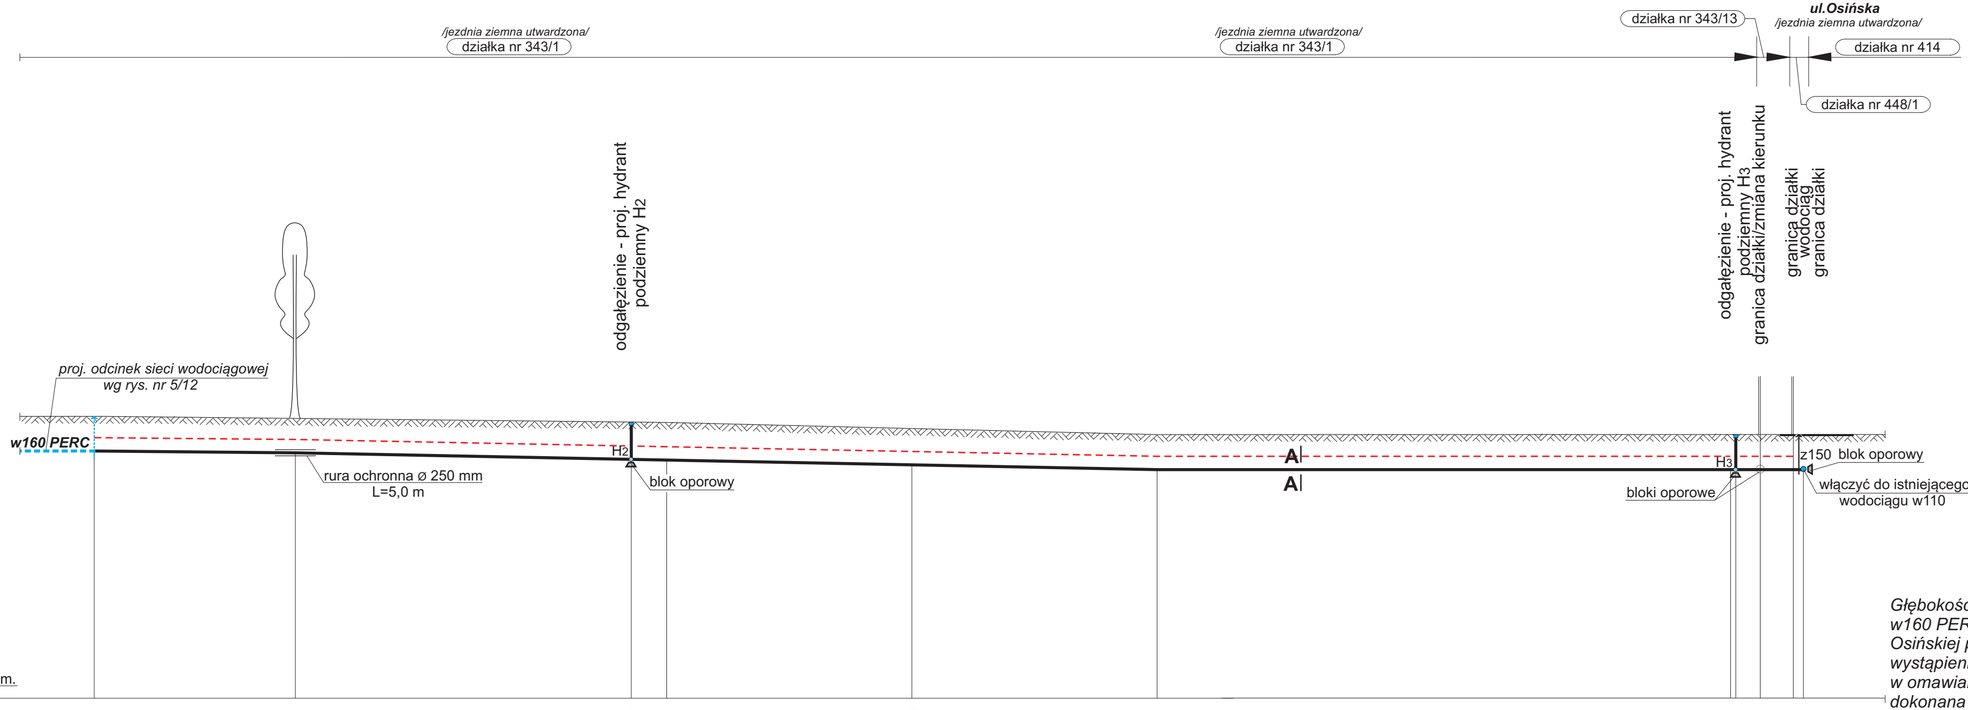

PRZEKRÓJ A-A

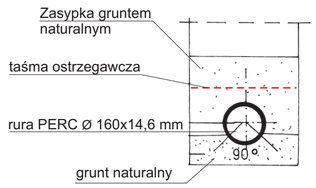

Oznaczenia:

- taśma ostrzegawcza

Uwaga:

Głębokość włączenia końcówki projektowanego wodociągu w160 PERC do istniejącej sieci wodociągowej w110 w ulicy Osińskiej przyjęto normatywnie (punkt W1). W przypadku wystąpienia podczas robót odmiennych wartości rzędnych w omawianym punkcie względem założonych w projekcie dokonana zostanie zmiana rzędnych posadowienia proj. sieci wodociągowej w160 PERC.

Układ podłączeń hydrantów wykonać wg schematu rysunku węzłów (rys. nr 8/12)

WODNIK
przygotowanie inwestycji
projektowanie
nadzór autorski
nadzór inwestorski
ul.Pogodna 16
42-202 Częstochowa
czeremuszkin@interia.pl

Temat	Wanaty, ul.bez nazwy, boczna od ul.Spokojnej gm.Kamienica Polska (dz. nr ewid. 601, 343/1, 343/13 i 448/1, obr. Wanaty z k.m. 3)				
Treść rysunku	Sieć wodociągowa Profil podłużny sieci wodociągowej				
Nr oprac.	3244/P	Data	I 2014 r	Skala	Nr rys.
Projektował	mgr inż. Józef Czeremuszkin			1:-200/500	6/12
Opracował	mgr inż. Marcin Szmidla				