
Rzut poziomy z planem sytuacyjnym 1:200

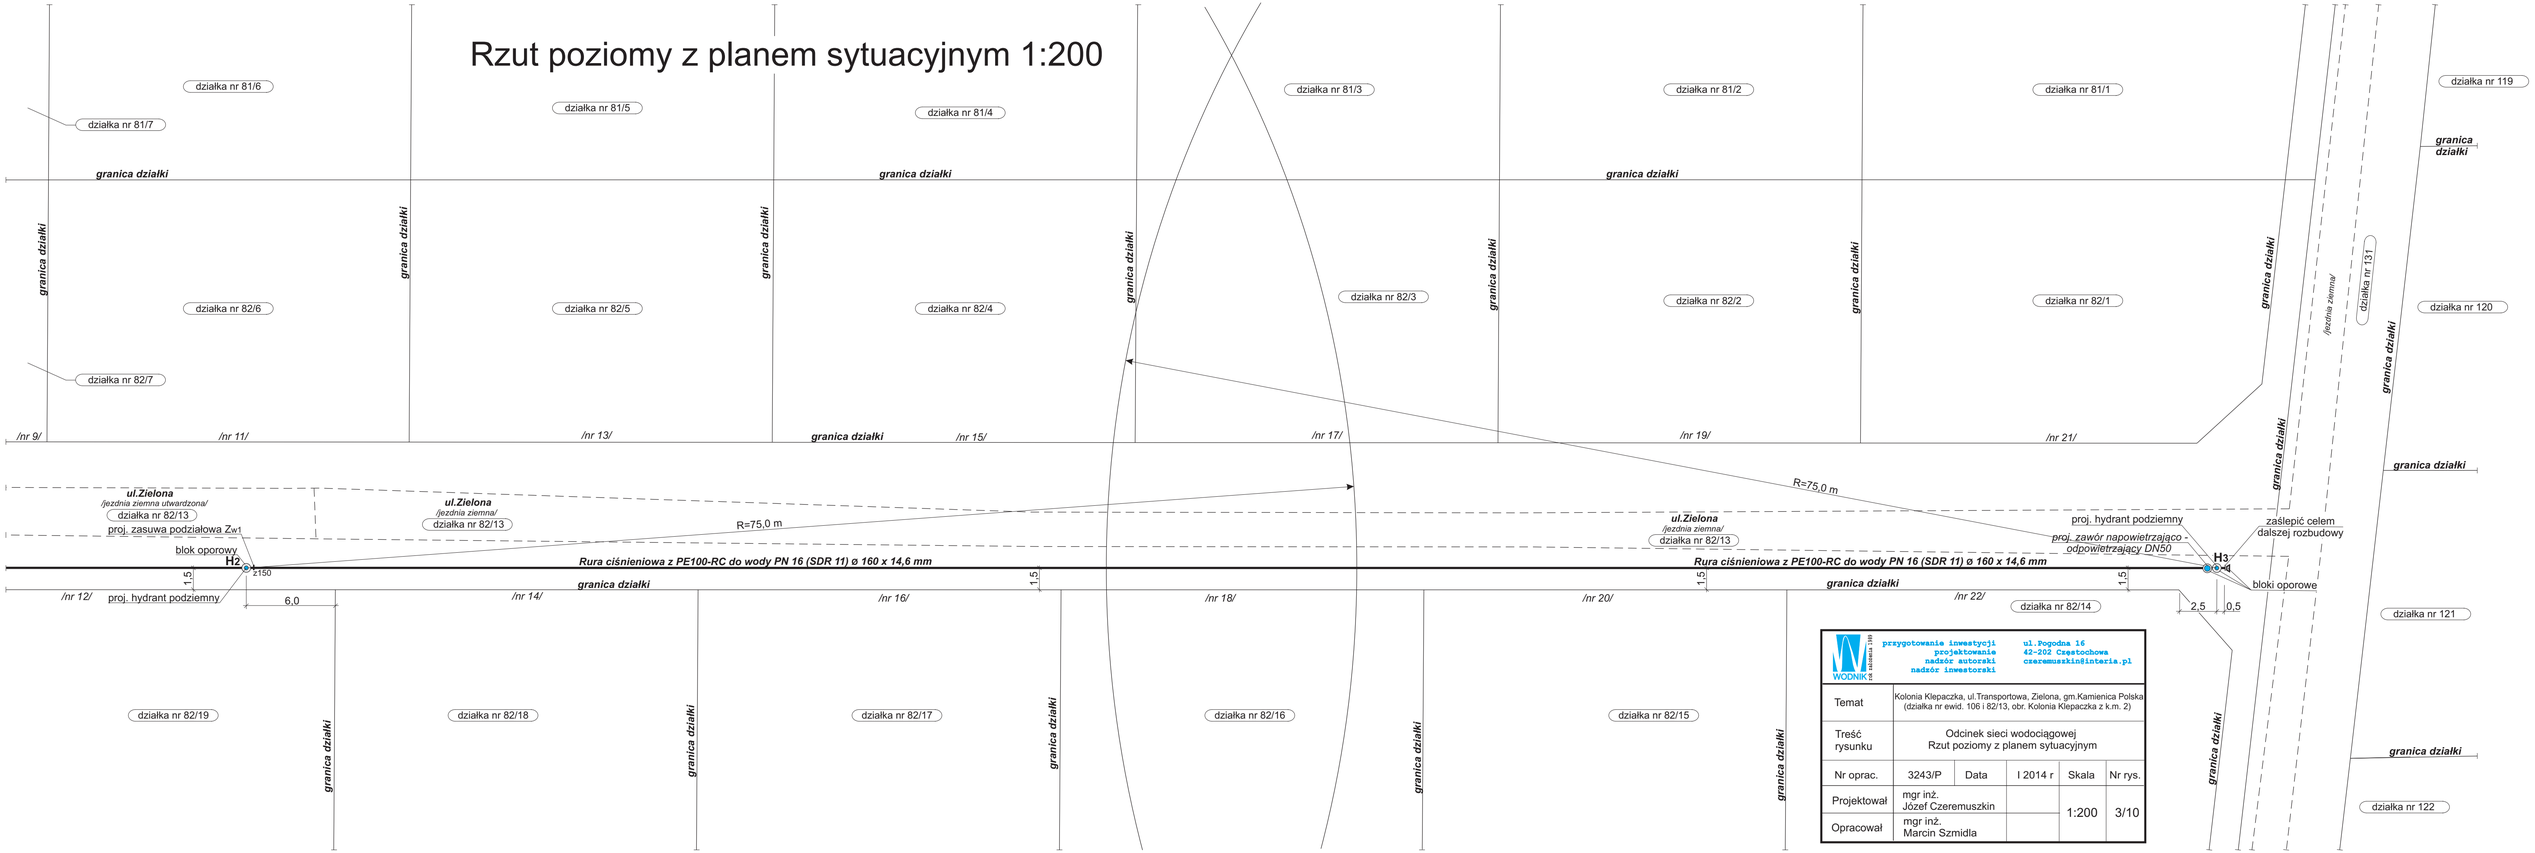

WODNIK	przygotowanie inwestycji projektowanie nadzór autorski nadzór inwestorski	ul.Pogodna 16 42-202 Częstochowa czeremuszkin@interia.pl			
Temat	Kolonia Klepaczka, ul.Transportowa, Zielona, gm.Kamienica Polska (działka nr ewid. 106 i 82/13, obr. Kolonia Klepaczka z k.m. 2)				
Treść rysunku	Odcinek sieci wodociągowej Rzut poziomy z planem sytuacyjnym				
Nr oprac.	3243/P	Data	I 2014 r	Skala	Nr rys.
Projektował	mgr inż. Józef Czeremuszkin			1:200	3/10
Opracował	mgr inż. Marcin Szmidla				