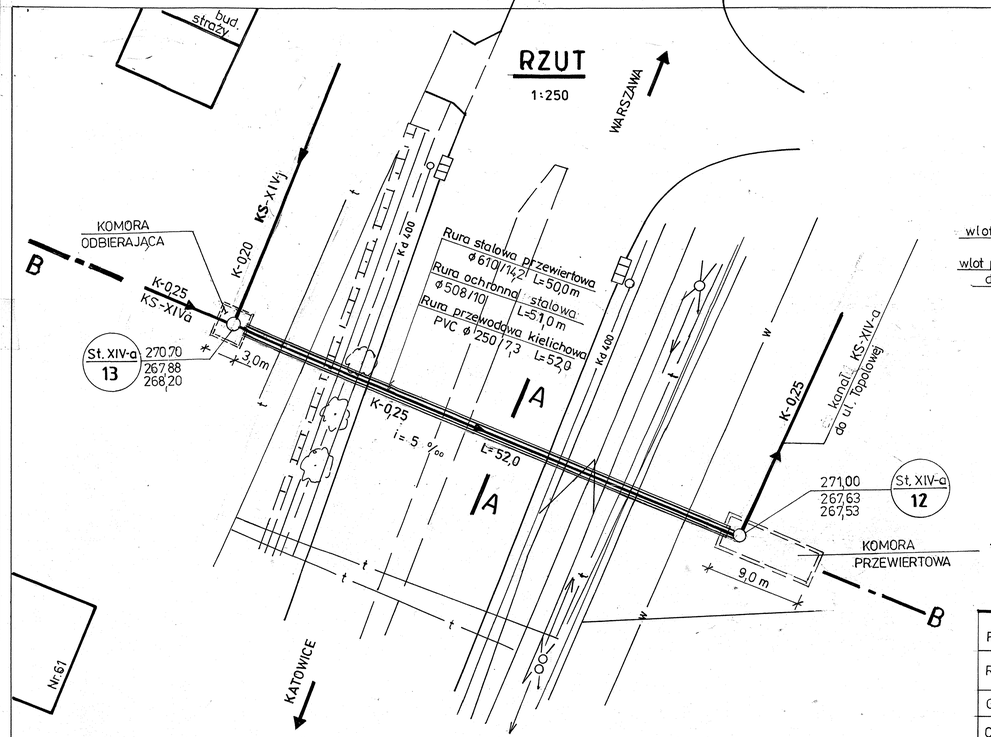

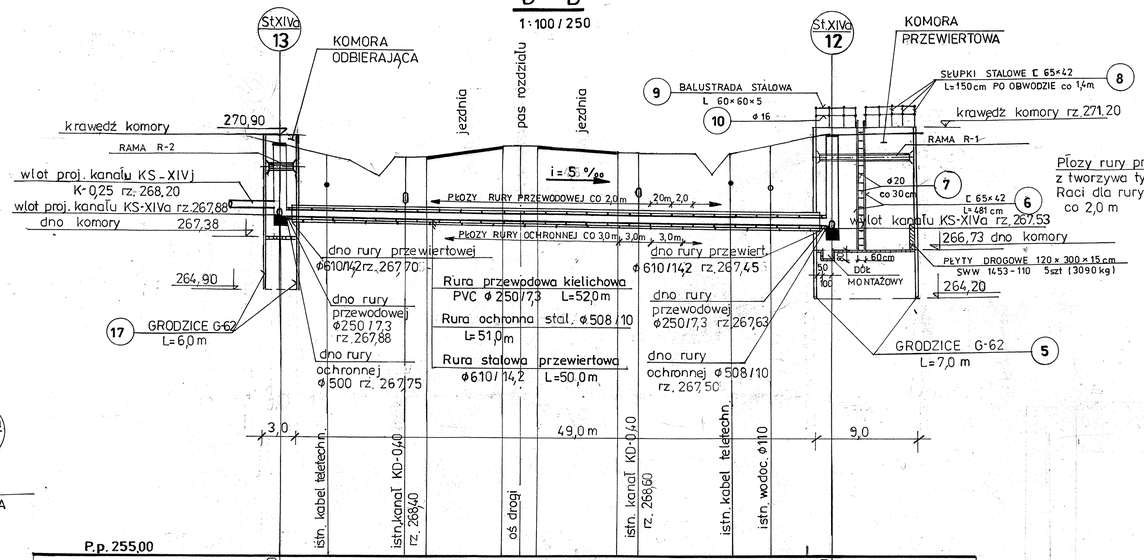

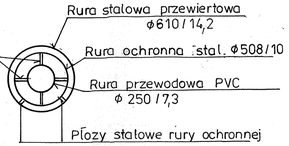

PRZEDSIĘBIORSTWO PROJEKTOWO - REALIZACYJNE DLA BUDOWNICTWA
PRORYT sp.c.

PRZEDSIĘWZIĘCIE LUB ZADANIE: SIEĆ KANALIZACJI SANITARNEJ WRAZ Z PRZYŁĄCZAMI DLA KAMIENICY POLSKIEJ K/ CZĘSTOCHOWY.	NR ZLECENIA:
OBIEKT: ZADANIE III ETAP I– WANATY SIEĆ KANALIZACJI SANITARNEJ	STADIUM: PB + PW
	RYS. NR 18
TYTUŁ RYSUNKU: **PRZEJŚCIE KANAŁEM KS-XIV-a POD DROGĄ KRAJOWĄ NR 1 – RZUT I PRZEKRÓJ**	SKALA: 1:250 1:100/250 1:25
PROJEKTANT: inż. JAN RYMUT nr.upr.389/71/Kt	SPRAWDZIŁ: inż. WACŁAW CIĄŻYŃSKI nr.upr.22/78
	DATA UKOŃCZ. CZERWIEC 2003