



PRZEKRÓJ POPRZECZNY PRZEZ WYKOP LINIOWY

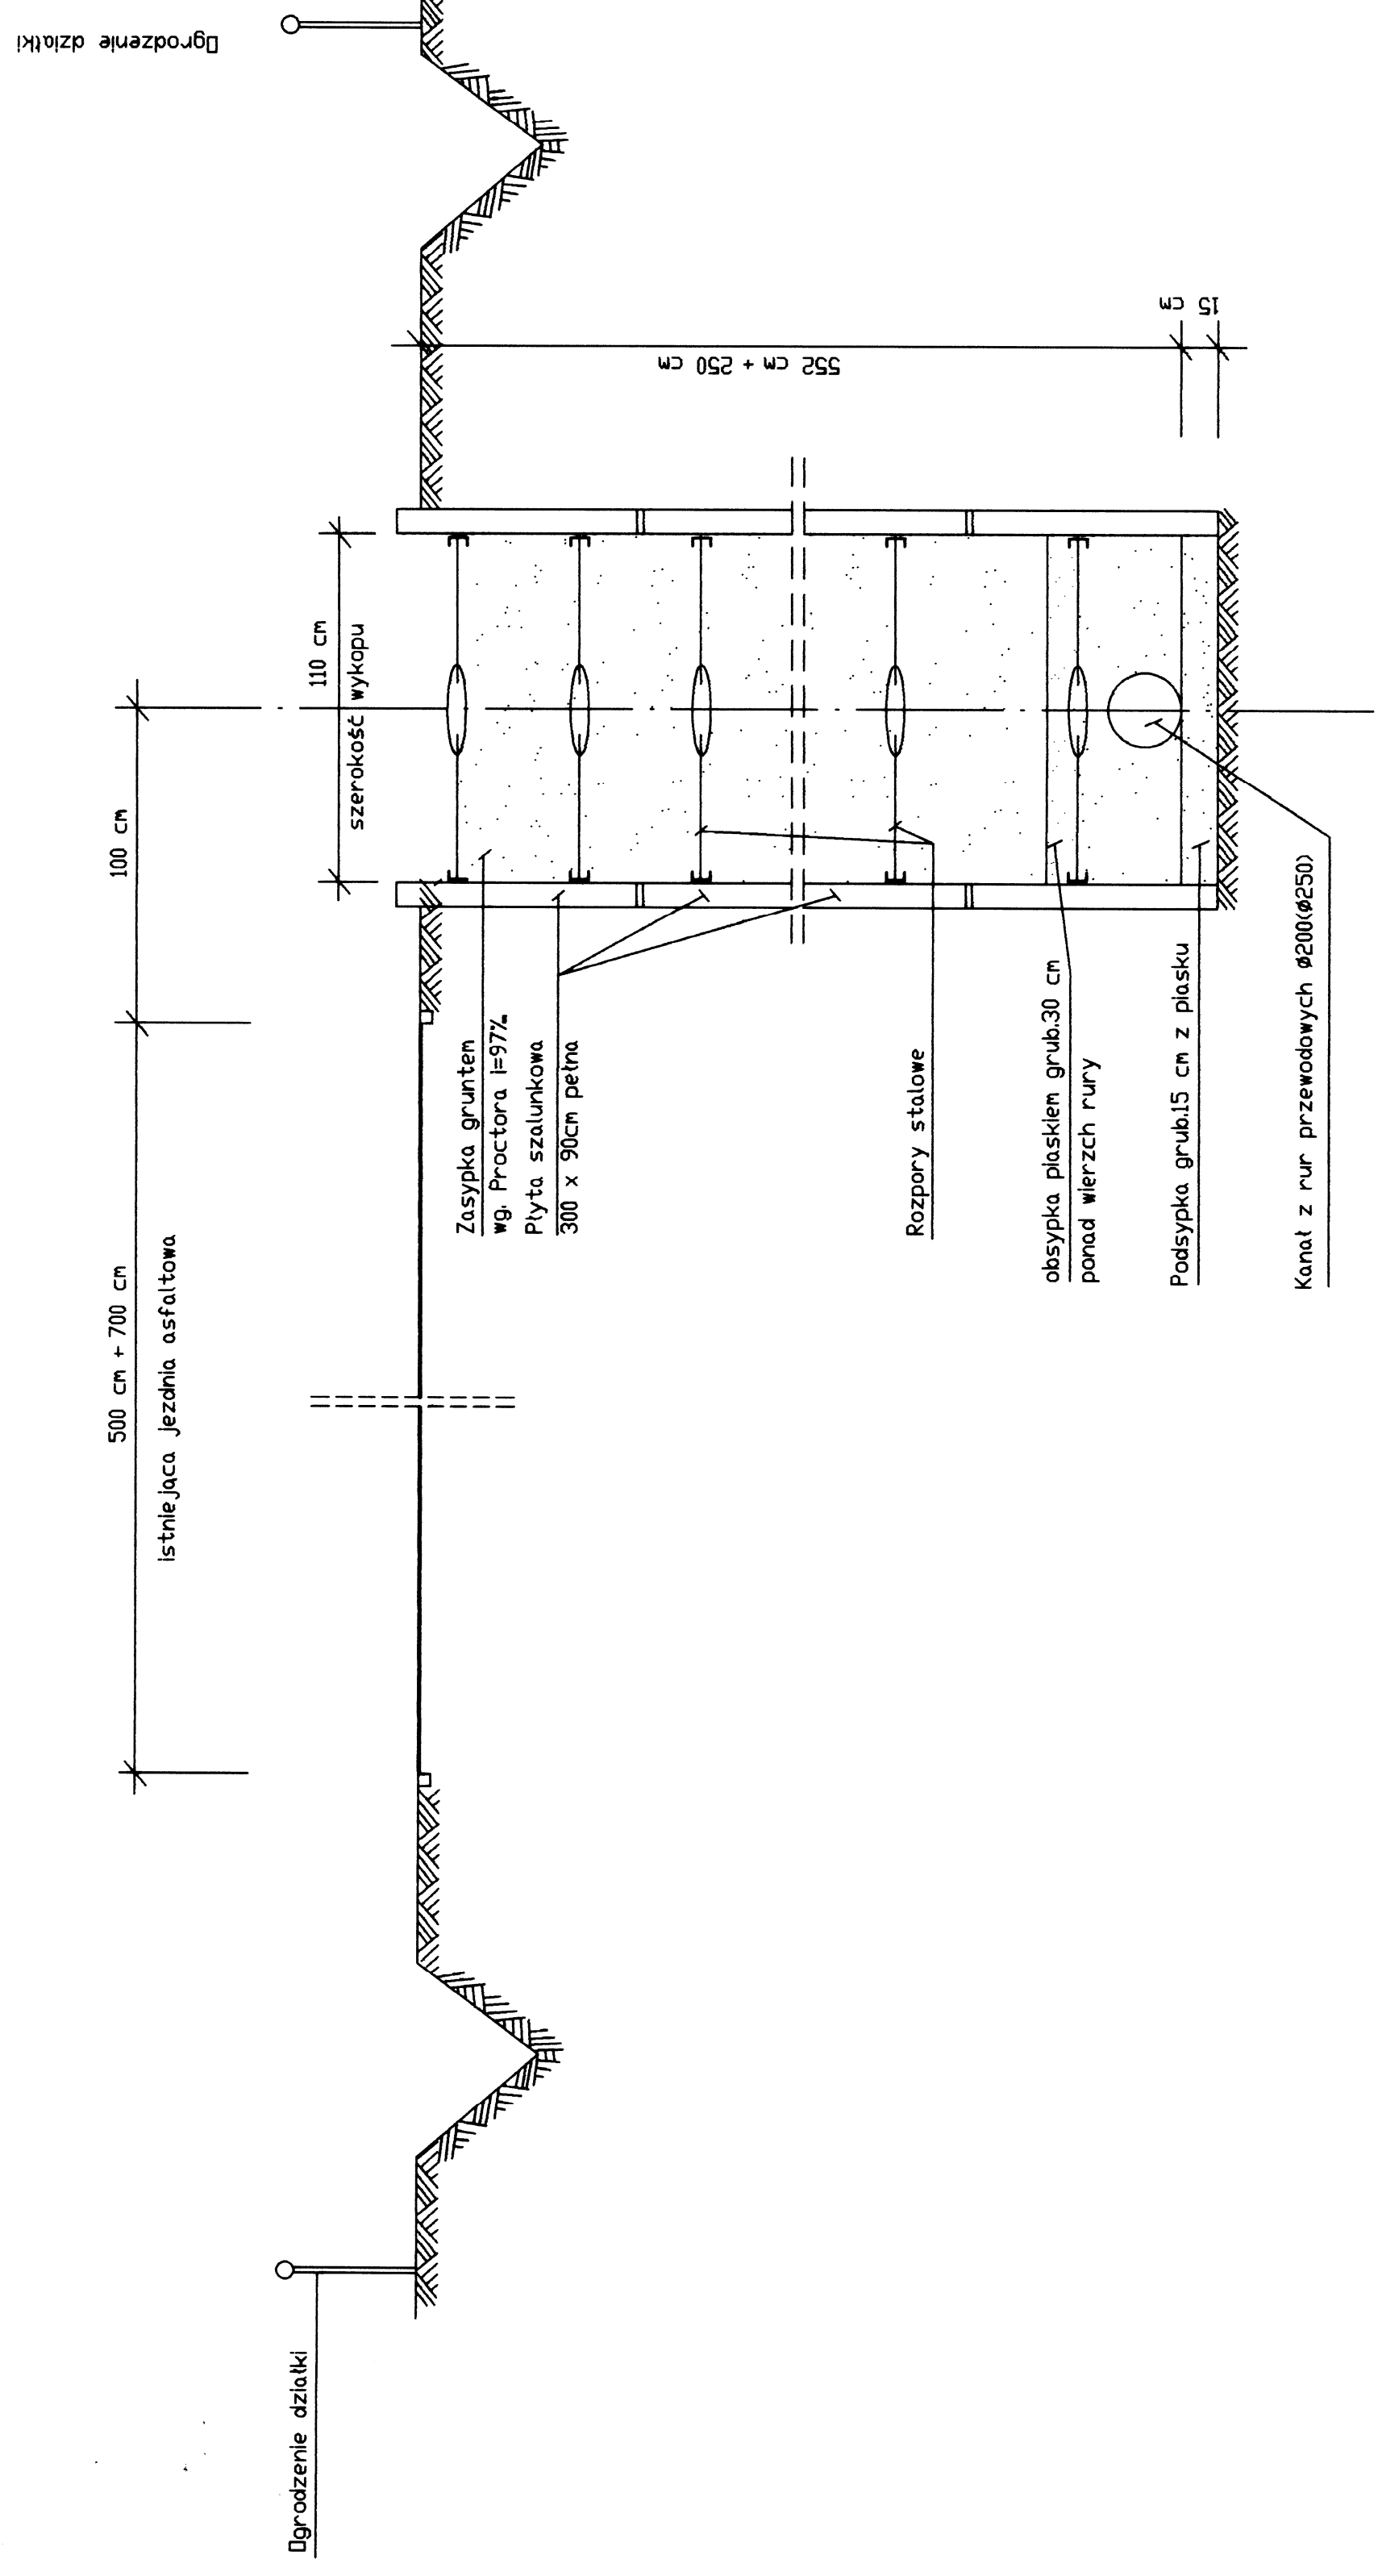

RZUT NA WYKOP OBIEKTOWY I LINIOWY

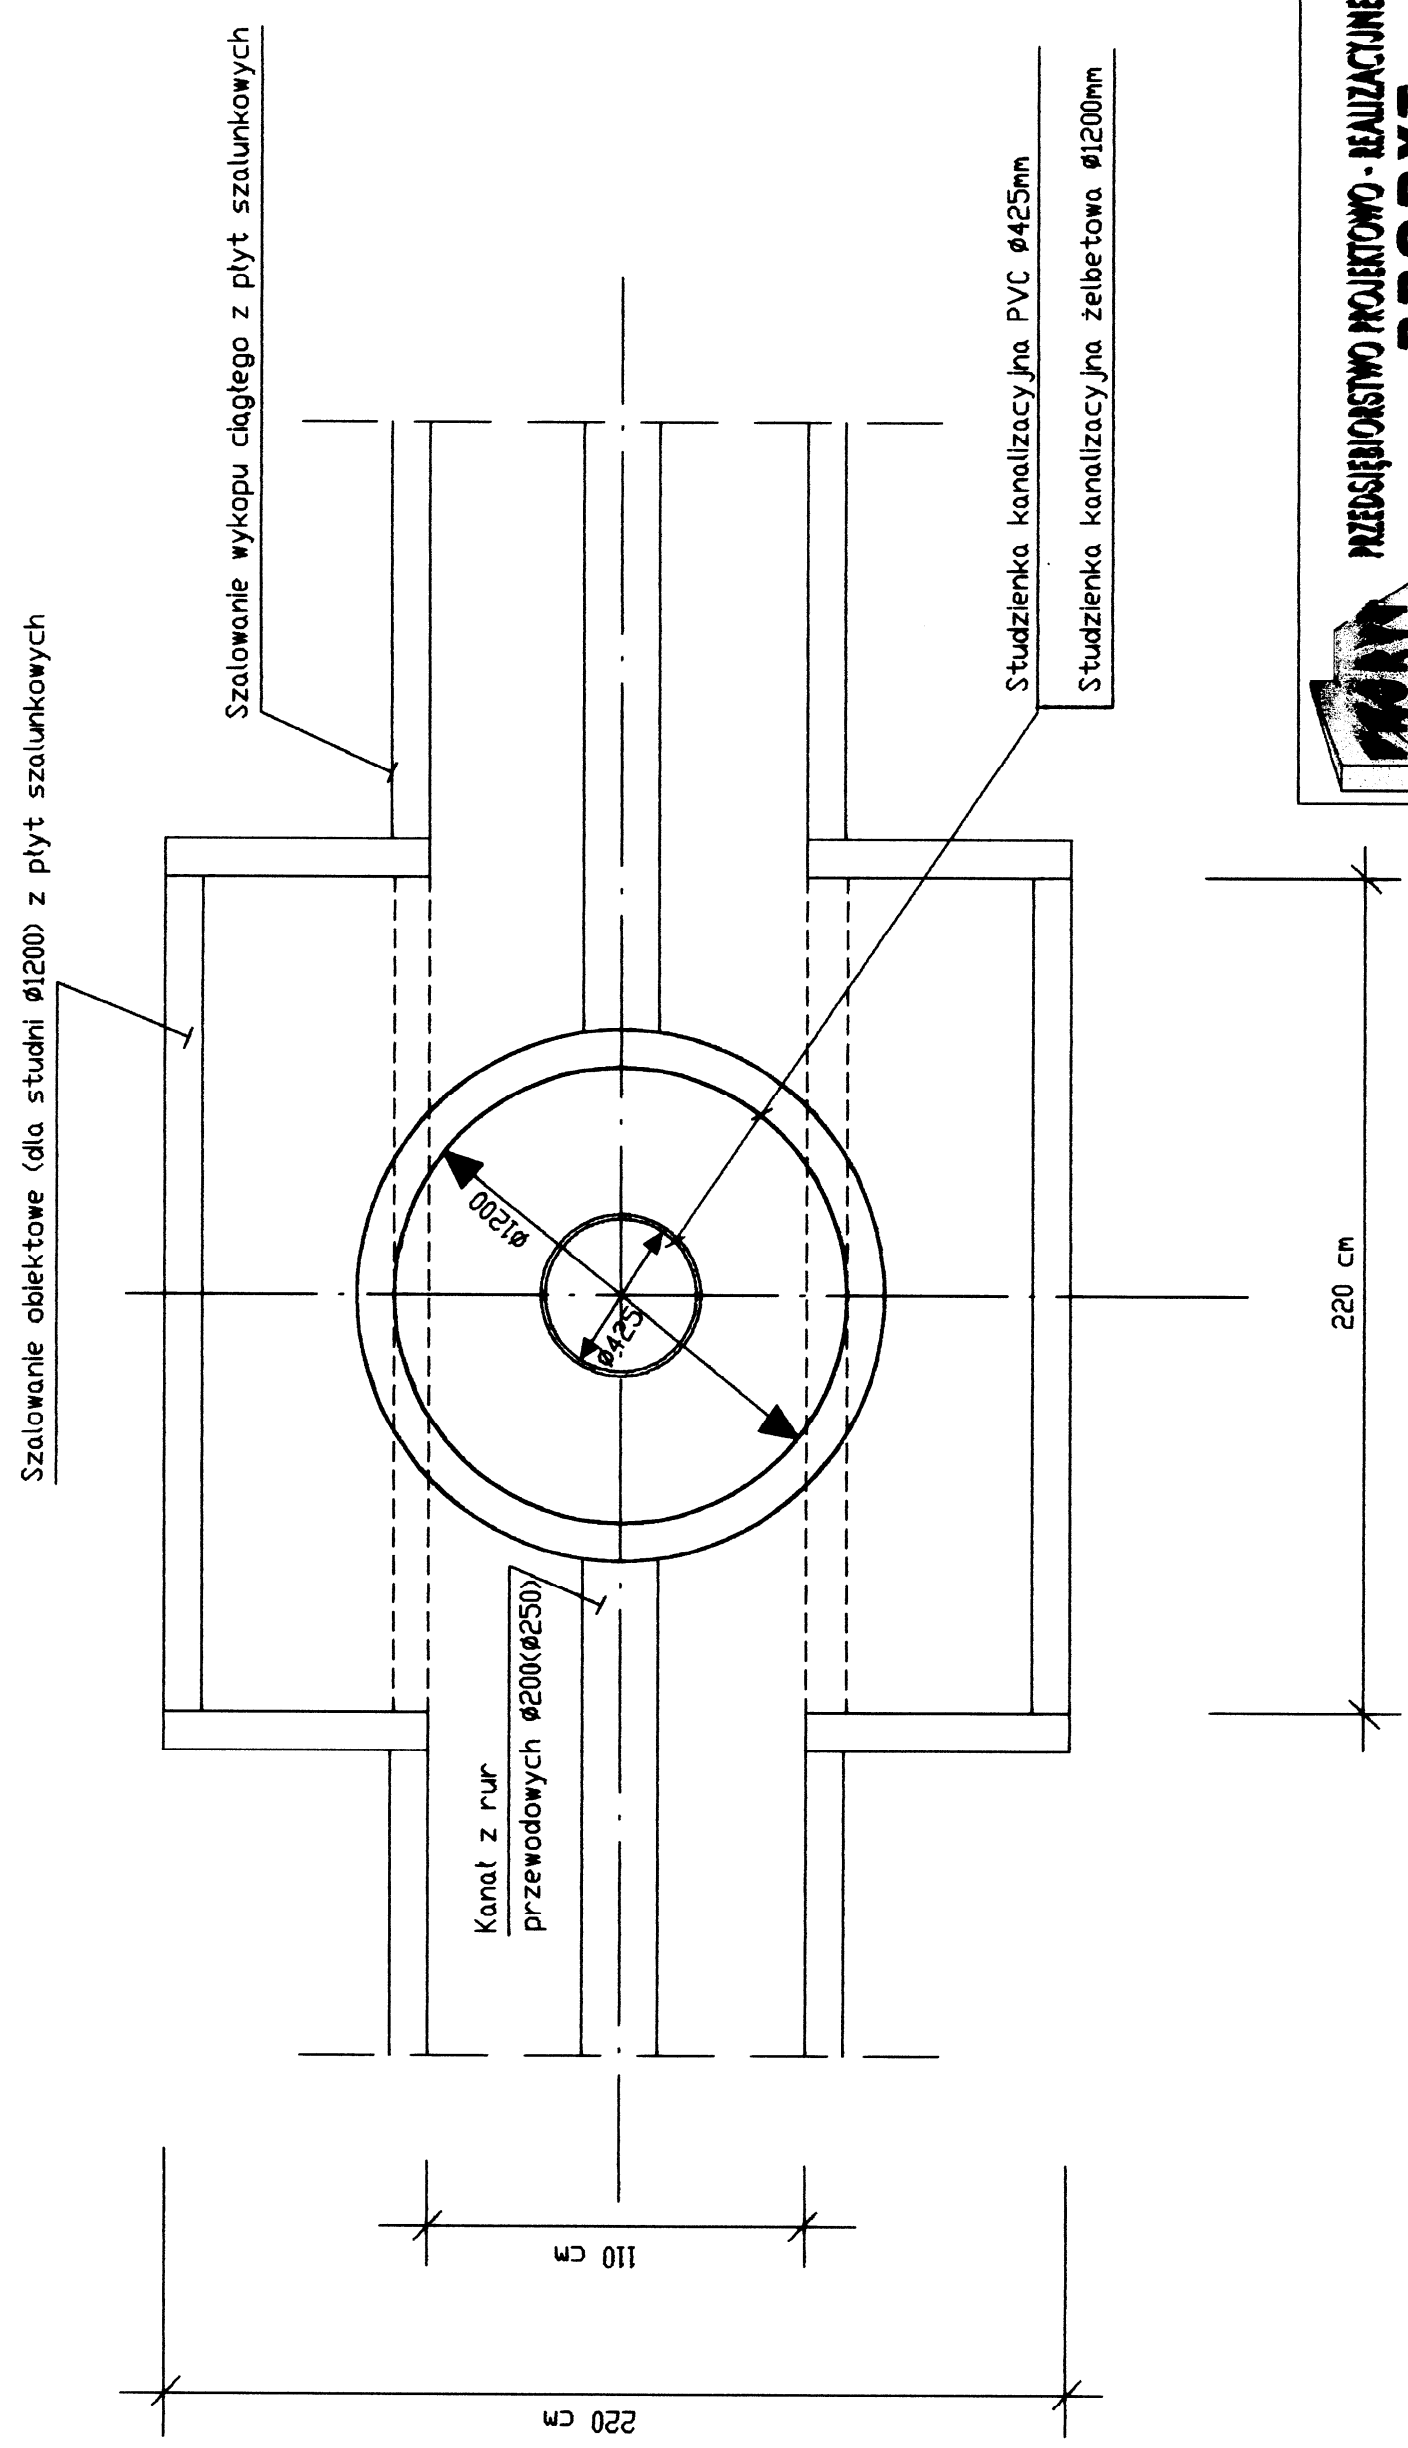

		PRACOWNIA PROJEKTOWO- REALIZACYJNA DLA WYDZIAŁU	
		PROJEKT	
PRZEWIDZIANIE LUB ZADANIE SIEĆ KANALIZACJI SANITARNEJ WRAZ Z PRZYŁĄCZAMI DLA KAMIENICY POLSKIEJ K/ CZĘSTOCHOWY.			
NR ZLECENIA:		RYS. NR	
OBIEKT: STADIUM		PB + PV	
ZADANIE III ETAP I- WAMATY		STADIUM	
SIEĆ KANALIZACJI SANITARNEJ		PB + PV	
Tytuł rysunku		SKALA:	
ZABEZPIECZENIE ŚCIAN WYKOPU			
PROJEKTANT:	SPRAWDZIŁ:	DATA UKŁÓDZ.	
inż. JAN RYBAK	inż. MACIEJ CIĄŻYŃSKI	CZERWIEC 2003	
nr-upr-38971/Kt	nr-upr-22/78		