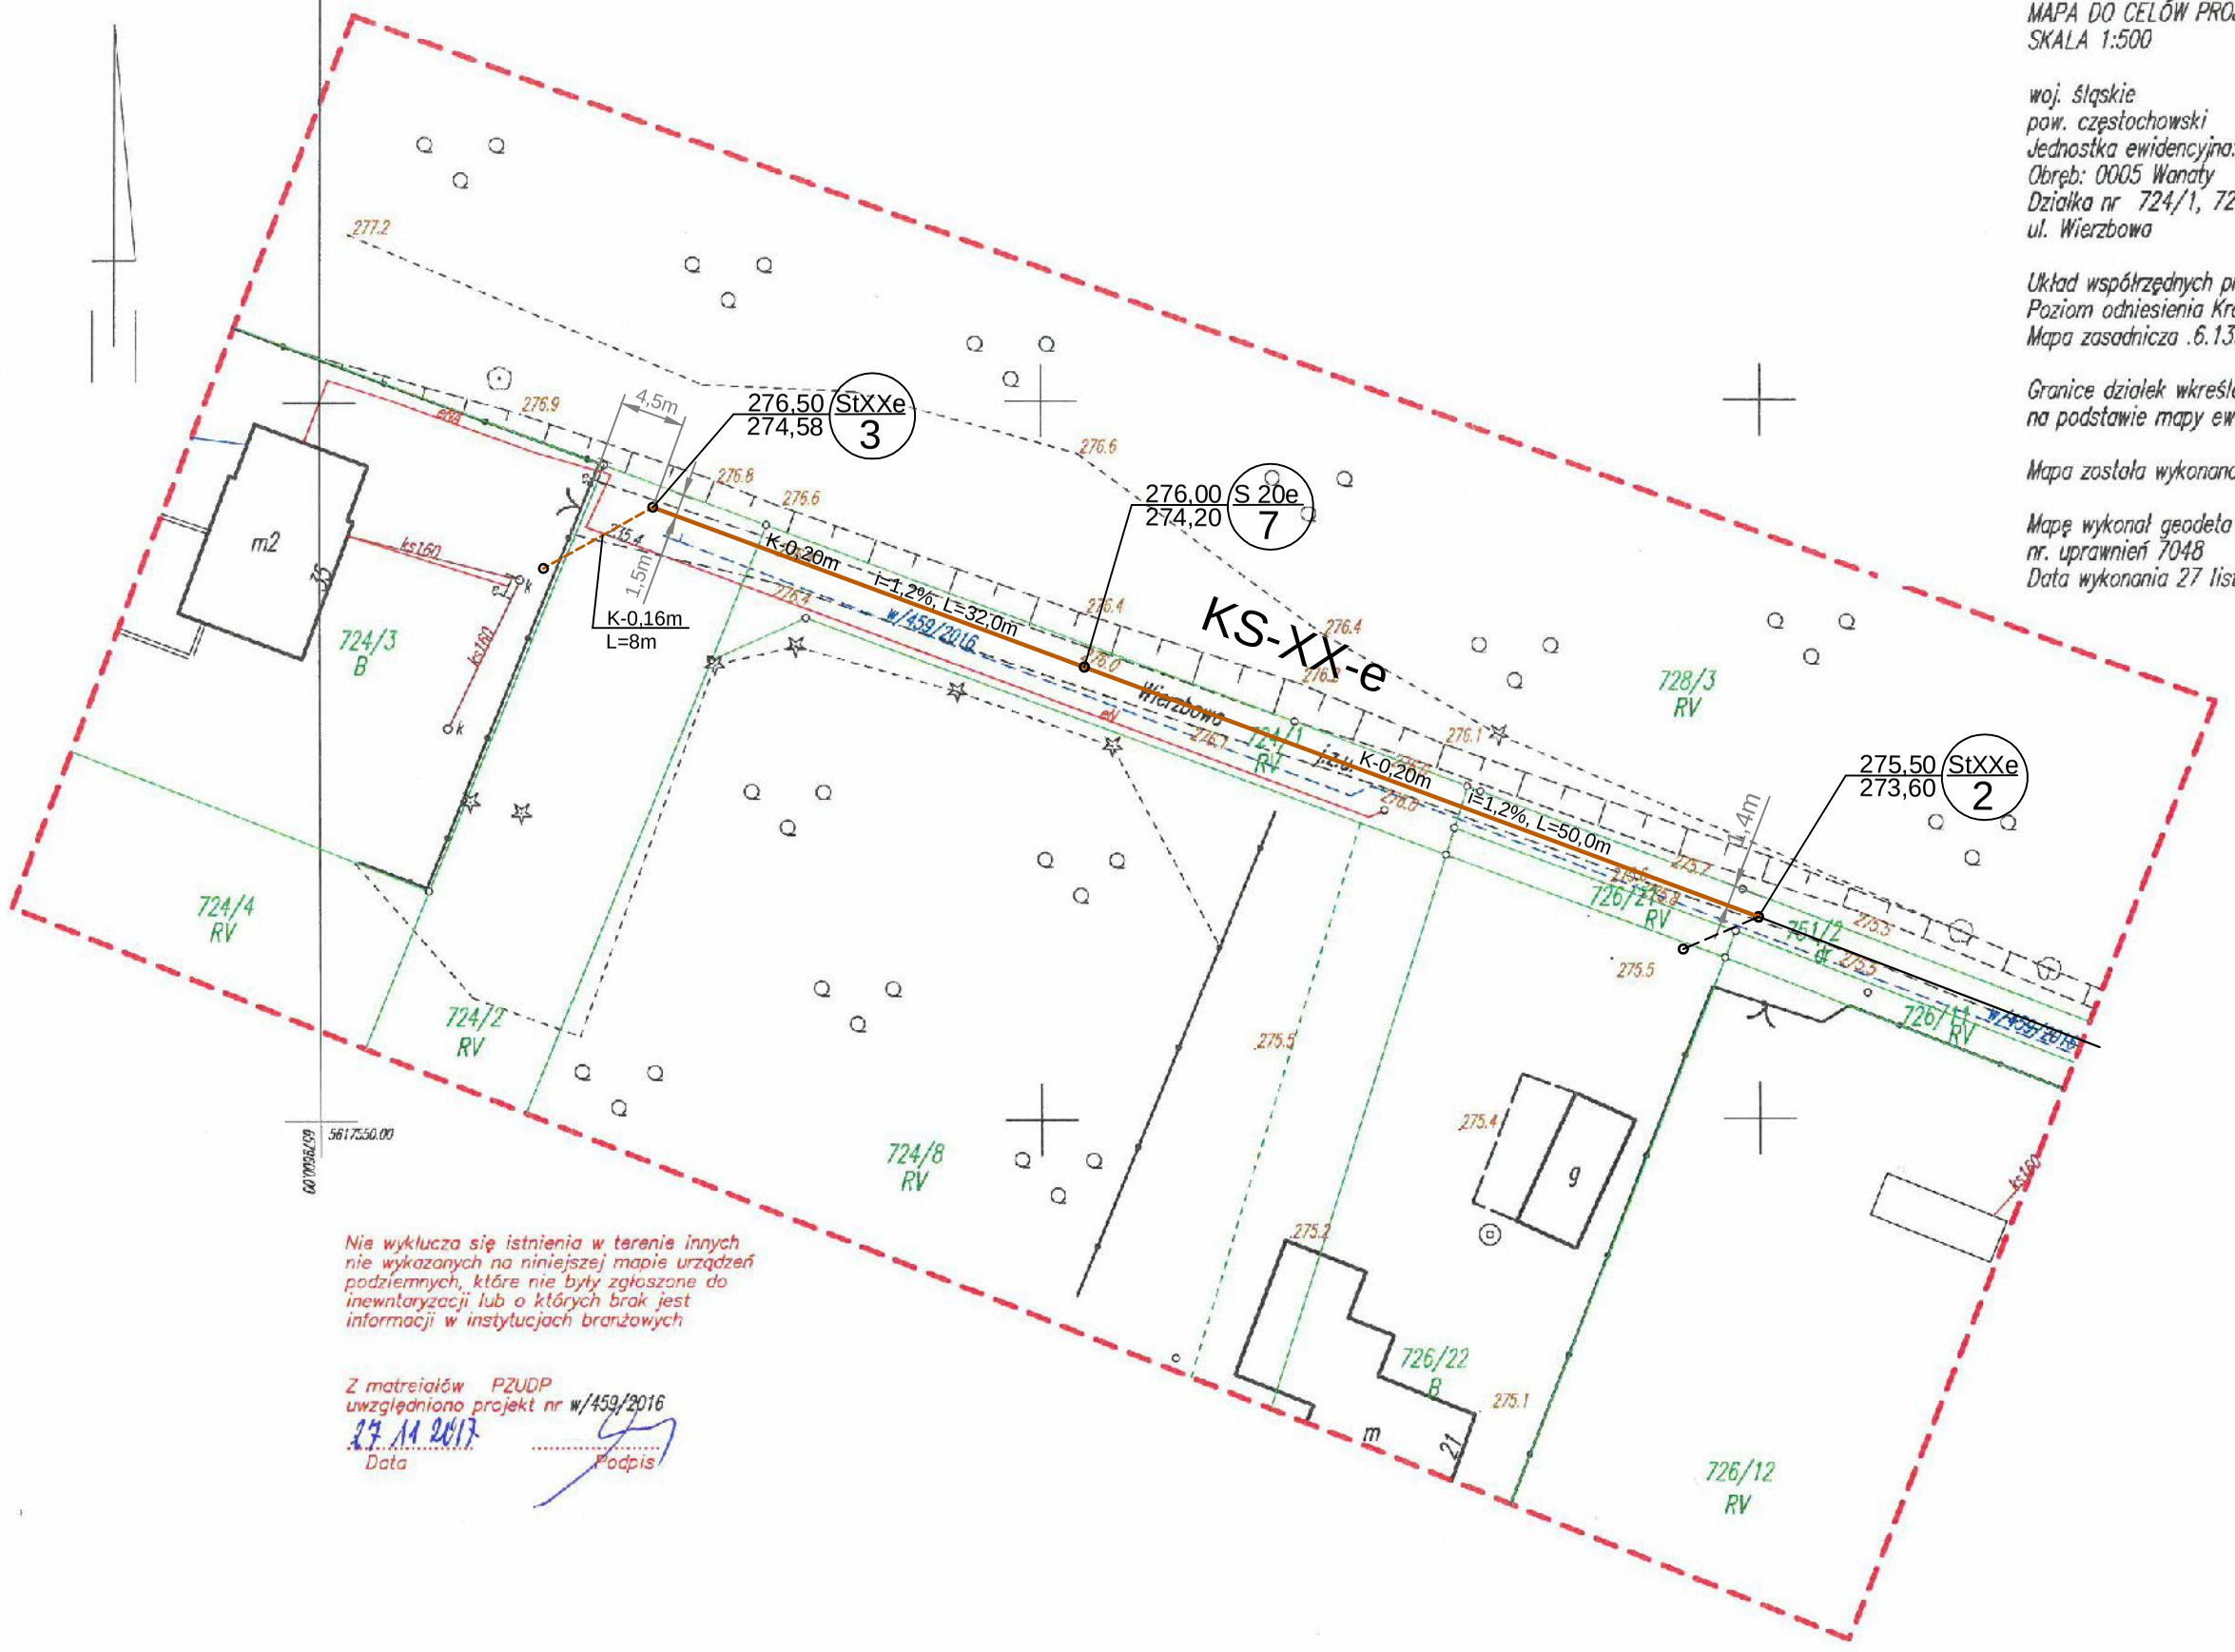

MAPA DO CELÓW PROJEKTOWYCH
SKALA 1:500 GK.6641.4445.201.

woj. śląskie
pow. częstochowski
Jednostka ewidencyjna: 240404_2 Kamienica Polska
Obręb: 0005 Wanaty
Działka nr 724/1, 724/2, 726/21, 726/11, 751/2
ul. Wierzbowa

Układ współrzędnych prostokątnych 2000 (18)
Poziom odniesienia Kronsztadt 86
Mapa zasadnicza .6.139.30.15.2.3, 6.139.30.15.2.4

Granice działek wkreślono kolorem zielonym
na podstawie mapy ewidencji gruntów

Mapa została wykonana w celu sporządzenia projektu sieci i przyłącza kanalizacji sanitarnej

Mapę wykonał geodeta uprawniony Wojciech Kidawa
nr. uprawnień 7048
Data wykonania 27 listopada 2017 r.

GEODETA UPRAWNIONY
Wojciech Kidawa
Zaświadczenie nr 7048
ul. M. Konopnickiej 324, 42-260 Kamienica Polska
tel. 34 327 32 18, 607-081-950
NIP 573-105-10-55

Nie wyklucza się istnienia w terenie innych nie wykazanych na niniejszej mapie urządzeń podziemnych, które nie były zgłoszone do inewntaryzacji lub o których brak jest informacji w instytucjach branżowych

Z matreiałów PZUDP
uwzględniono projekt nr w/459/2016
27.11.2017
Data Podpis

Poświadcza się, że niniejszy dokument został opracowany w wyniku prac geodezyjnych i kartograficznych, których rezultaty zawiera operat techniczny wpisany do ewidencji materiałów państwowego zasobu geodezyjnego i kartograficznego

Organ prowadzący państwowy zasób geodezyjny i kartograficzny	STAROSTA CZĘSTOCHOWSKI
Identyfikator ewidencyjny materiału zasobu - operatu technicznego	P.2404.2017.4065
Data wpisania operatu technicznego do ewidencji materiałów zasobu	29.11.2017
Imię, nazwisko i stanowisko osoby reprezentującej organ	Z/c STAROSTY CZĘSTOCHOWSKIEGO mgr inż. Agnieszka Bernatek INSPEKTOR w Wydziale Geodezji i Kartografii

Legenda:

- Proj.kanalizacja sanitarna
- Proj. przyłącze kanalizacyjne
- kanalizacja sanitarna wg proj. z 2003r (ZUD nr 25/03 z dn.12.08.2003)
- przyłącze kanalizacyjne wg proj. z 2003r (ZUD nr 25/03 z dn.12.08.2003)
- eN istn.kabel energ.
- w istn.wodociąg
- istn.telekomunikacja

PRORYT

PRZEDSIĘBIORSTWO PROJEKTOWO - REALIZACYJNE
PRORYT

PRZEDSIĘWZIĘCIE LUB ZADANIE: SIEĆ KANALIZACJI SANITARNEJ WRAZ Z PRZYŁĄCZAMI DLA KAMIENICY POLSKIEJ K/ CZESTOCHOWY		NR ZLECENIA:
OBIEKT: ZADANIE III ETAP I - WANATY SIEĆ KANALIZACJI SANITARNEJ	STADIUM: PB + PW NADZÓR AUTORSKI	RYS. NR 24
TYTUŁ RYSUNKU: SYTUACJA - Ul. WIERZBOWA (fragment)		SKALA: 1:500

PROJEKTANT:	OPRACOWAŁ:	SPRAWDZIŁ:	DATA UKOŃCZ.
inż. JAN RYMUT nr upr. 389/71/Kt	inż. PIOTR RYMUT	mgr inż. URSZULA GROBERT nr upr. 296/69	STYCZEŃ 2018