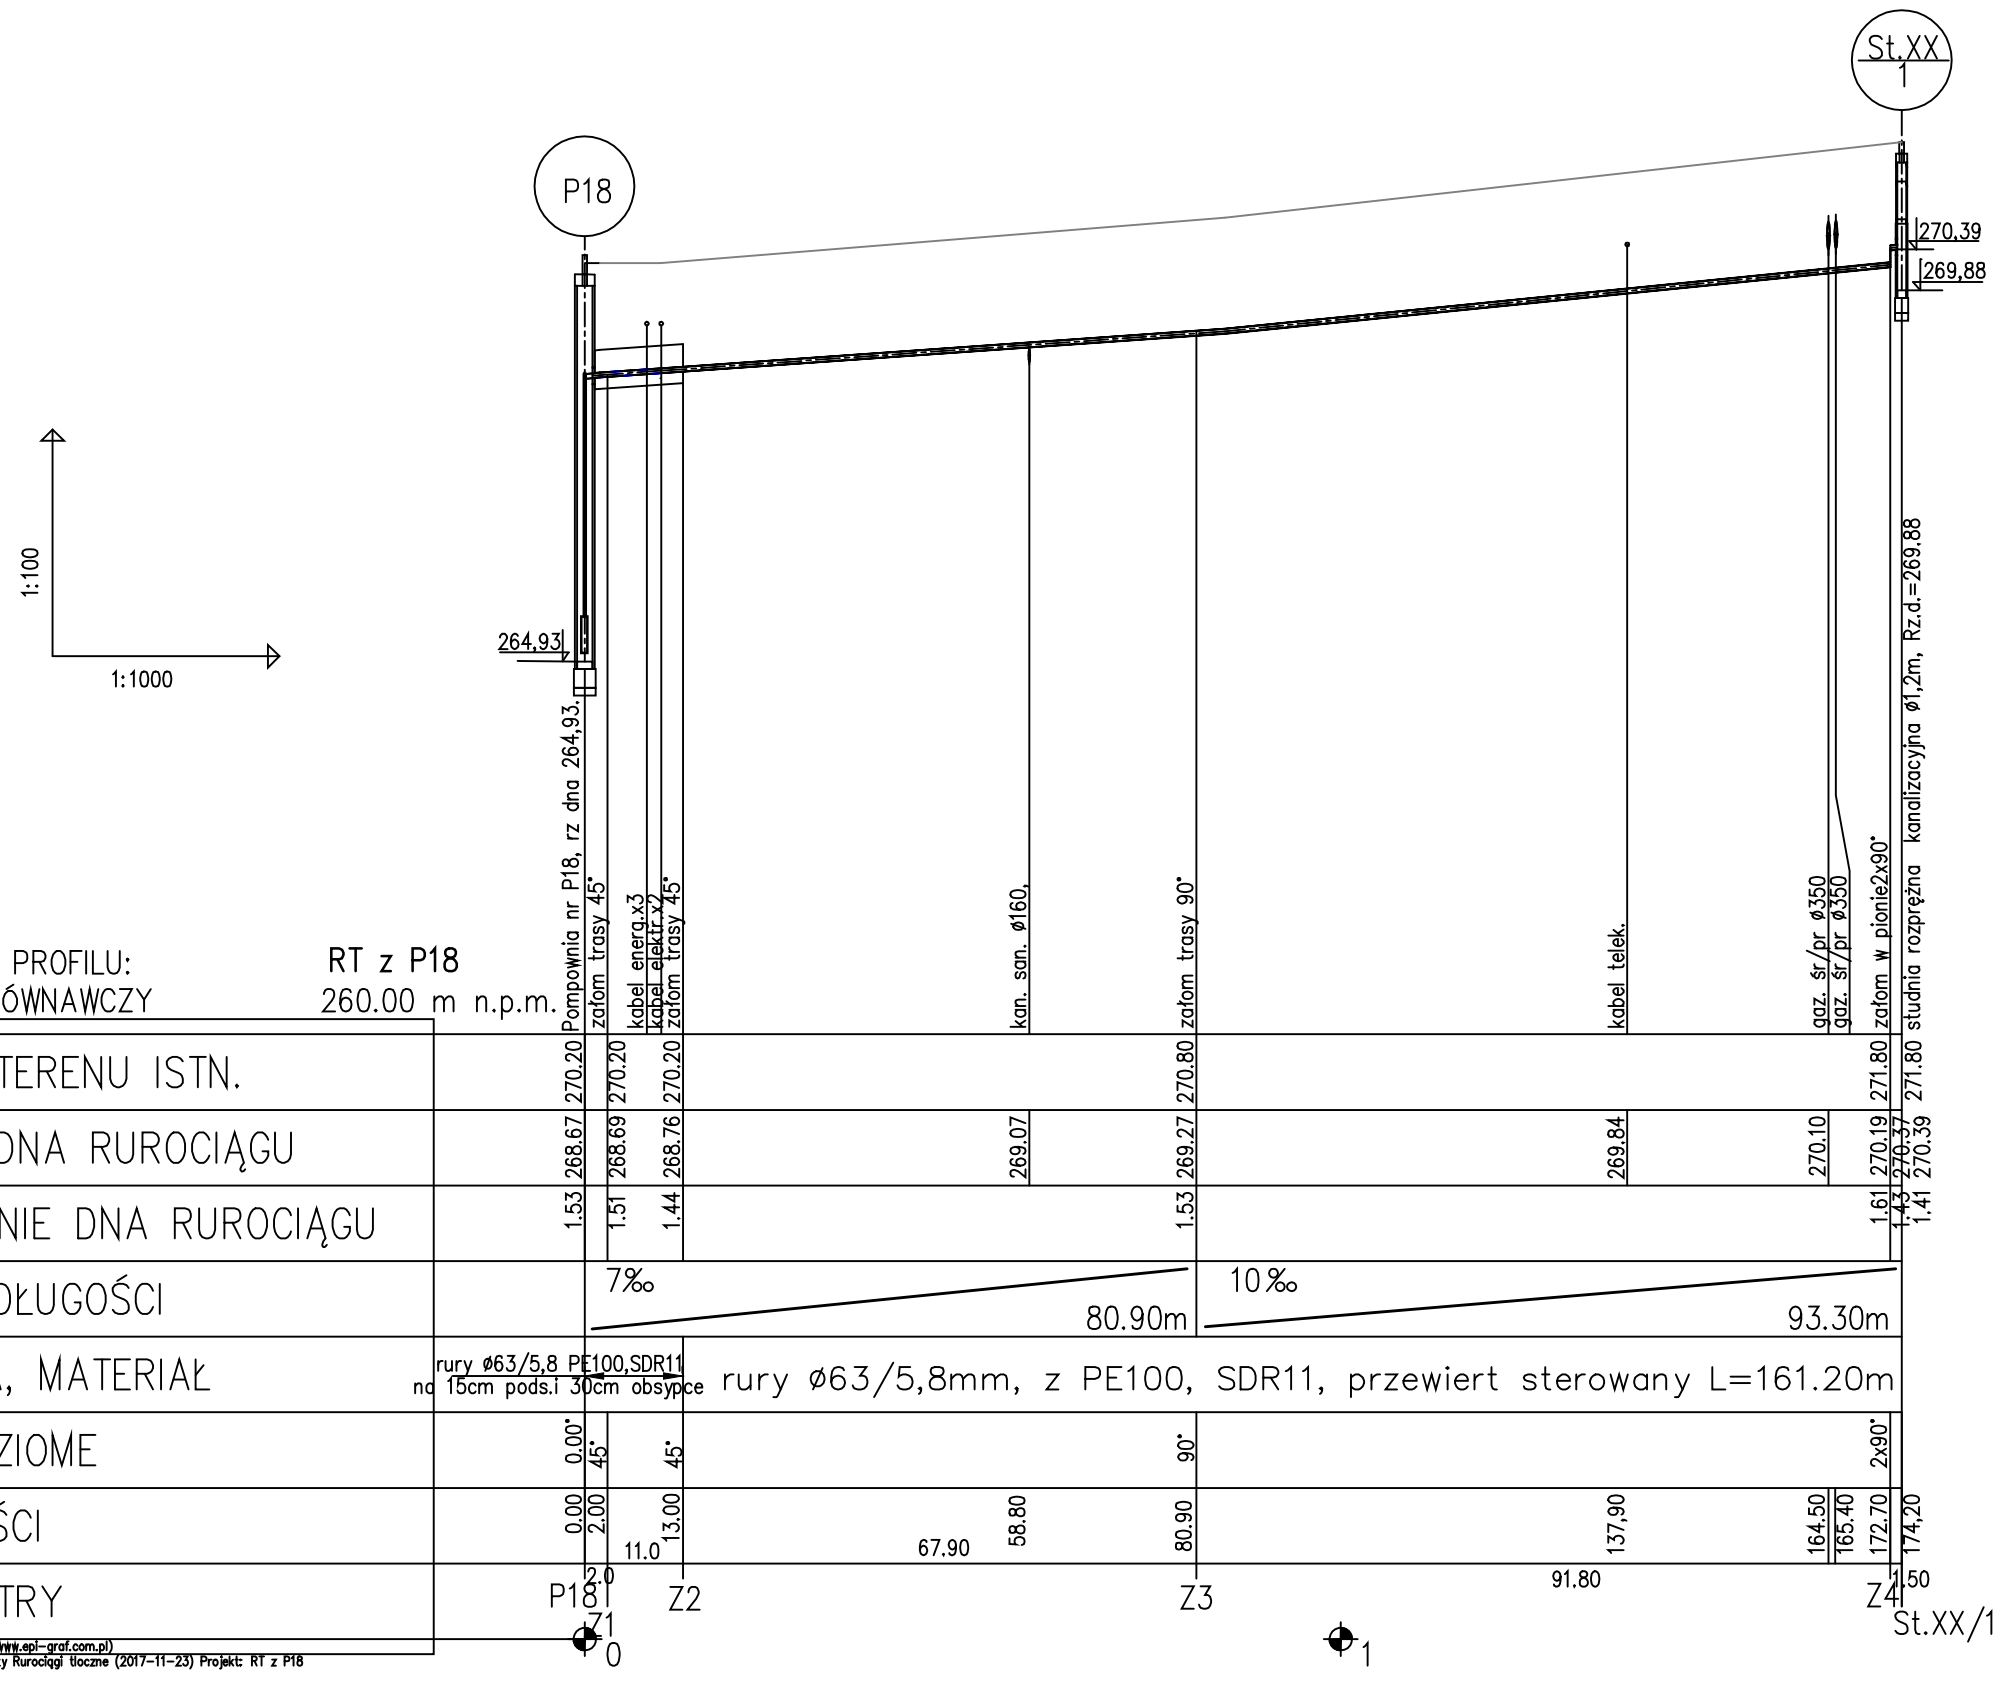

Generator rysunkowy 7.33.7 (www.epl-graf.com.pl)
Nazwa pliku: Kamienica Wanaty Rurociągi tłoczne (2017-11-23) Projekt: RT z P18

UWAGA:

1.Rys. niniejszy zastępuje rys nr 1 z projektu podstawowego

ZMIANA I :

1. Zmieniono materiał rurociagu tłocznego
2. Zmiana niniejsza stanowi nieistotne odstąpienie od projektu budowlanego i warunków pozwolenia na budowę

PRZEDSIĘBIORSTWO PROJEKTOWO - REALIZACYJNE
PRORYT

PRZEDSIĘWZIĘCIE LUB ZADANIE: SIEĆ KANALIZACJI SANITARNEJ WRAZ Z PRZYŁĄCZAMI DLA KAMIENICY POLSKIEJ K/ CZESTOCHOWY		NR ZLECENIA:
OBIEKT: ZADANIE III ETAP II - WANATY PRZEPOMPOWNIE	STADIUM: PB + PW NADZÓR AUTORSKI	RYS. NR 1a/Z
TYTUŁ RYSUNKU: PROFIL PODŁUŻNY RUROCIĄGU TŁOCZNEGO Z PRZEPOMPOWNI NR 18		SKALA: 1:100/1000
PROJEKTANT: inż. JAN RYMUT nr upr. 389/71/Kt	OPRACOWAŁ: inż. PIOTR RYMUT	SPRAWDZIŁ: mgr inż. URSZULA GROBERT nr upr. 296/69	DATA UKOŃCZ. STYCZEŃ 2018