

PRZEKRÓJ - A A

skala 1:20

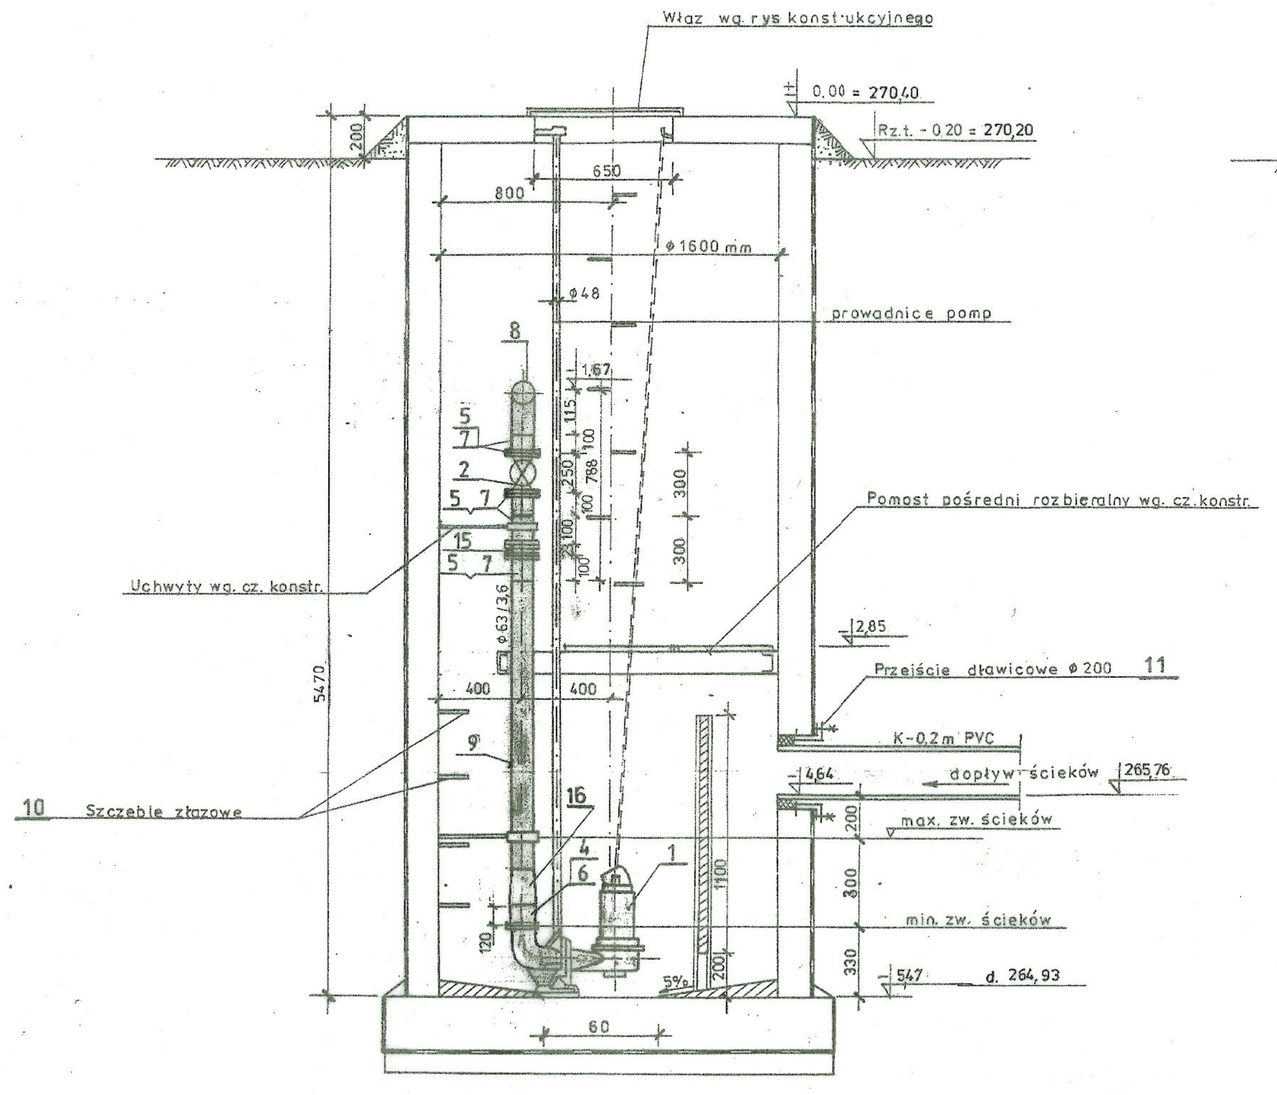


PRZEKRÓJ B-B

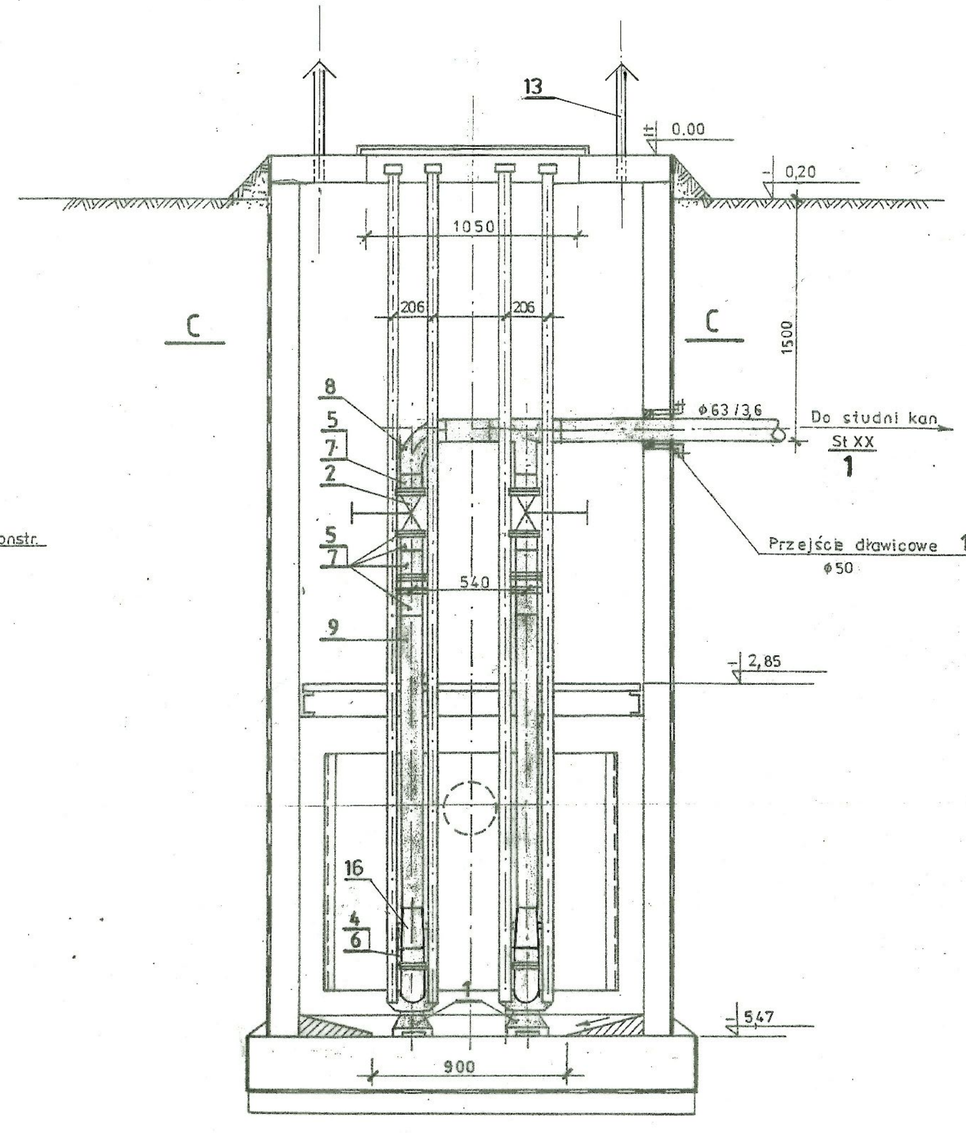


ZESTAWIENIE MATERIAŁÓW I URZĄDZEŃ DLA P18


LP	WYSZCZEGÓLNIENIE	ILOŚĆ	UWAGI: POMPOWNIA P18
1	Pompa zatapialna z urządzeniem rozdrabiającym, Q=2,5 - 5 l/sek, H=11,5 - 26,6mSW, Ns=1,5kW, n=ok. 2850obr/min, z urządzeniem dodatkowym ; stopa sprzęgająca,zaczep, prowadnice L=5,4m, właz-klapa wejściowa,pomost pośredni i drabina zejściowa.	kpl. 2	Producent pomp spełniający wymagania dotyczące: Q,H,N. Dopuszcza się zastosować prefabrykowane pompownie o konstrukcji obudowy z polimerobetonu z wyposażeniem kompletnym
2	Zasuwa klinowa owalna kołnierzowa ø50mm,Pn=1,0MPa ,z miękkim uszczelnieniem	szt. 2	
3	Trójnik równoprzelotowy z PE100, ø63/63 , SDR11	szt.1	
4	Tuleja kołnierzowa z PE100, ø90/80, Pn10, SDR11	szt.2	zaleca się średnicę dopasować do średnicy króćca tłocznego pompy
5	Tuleja kołnierzowa z PE100, ø63/50, Pn10, SDR11	szt.8	
6	Kołnierz stalowy, galwanizowany, z uszcz. gumową ø90/80, Pn10	kpl.2	zaleca się średnicę dopasować do średnicy króćca tłocznego pompy
7	Kołnierz stalowy, galwanizowany, z uszcz. gumową ø63/50, Pn10	kpl.8	
8	Kolano 90° z PE 100, ø63/50, Pn10, SDR11	szt.1	
9	Rura ciśnieniowa z PE100, ø63/5,8 mm, SDR11,Pn10	mb.7	rura wewnętrzna pompowni
10	Szczeble złazowe żeliwne-Alfa	szt. 18	zalecana zastępczo-drabina ze stali nierdzewnej
11	Przejścia szczelne ,dławicowe typu S dla rury PVC ø 200mm	szt.1	
12	Przejścia szczelne ,dławicowe typu S dla rury PE ø 63/50mm	szt.1	
13	Kominek wywietrznika PVC ø110, tworzywowy	szt.2	zaleca się wyposażyć w filtr antyodorowy
14	Rura PVC ø110/2,6mm, kielichowa	mb.2	
15	Klapa zwrotna ø50mm , do zabudowy między kołnierzami, tworzywowa	szt.2	
16	Zwężka z PE100, ø90/63, Pn10,SDR11	szt.2	zaleca się średnicę dopasować do średnicy króćca tłocznego pompy

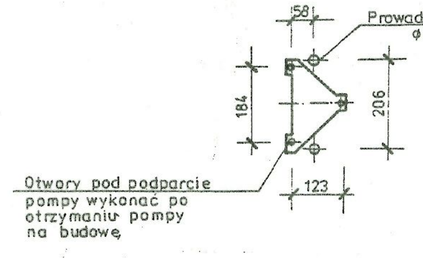

WIDOK NA PODSTAWE POMPY

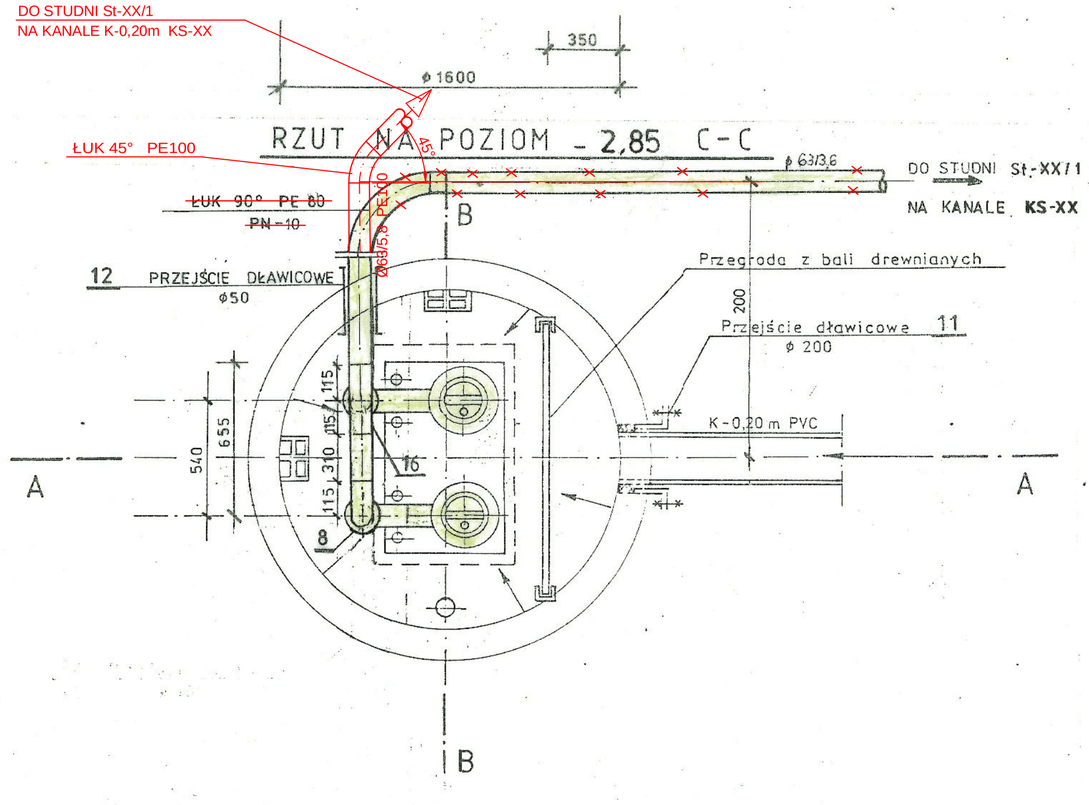

RZUT NA POZIOM ± 0.00

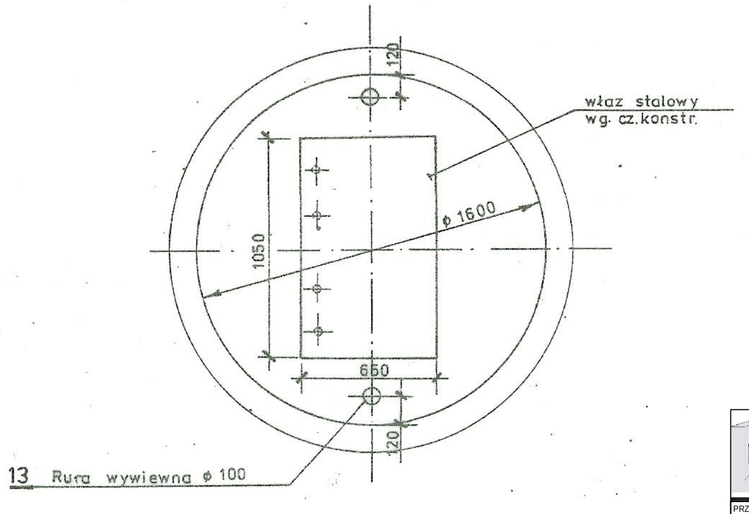

UWAGA

1. WSZYSTKIE WYMIARY w mm.
2. SZCZEBLE ZŁAZOWE, WŁAZ MONTAŻOWY I RURY OCHRONNE OSADZIĆ W CZASIE BETONOWANIA.
3. RYSUNEK NINIEJSZY ROZPATRYWAĆ ŁĄCZNIE Z CZ. KONSTR.
4. OTWORY W DNIE POMPOWNI DLA MOCOWANIA PODSTAWY POMPY WYKONAĆ PO OTRZYMANIU WSZYSTKICH ELEMENTÓW POMPY.

POZIOM ± 0.00 = 270,40

ZMIANA I :
1.Wprowadzono zmiany w Zestawieniu Materiałów i Urządzeń (Zmiany nieistotne)
2.Zmieniono materiał i kąt załamania rurociągu tłocznego

PRZEDSIĘBIORSTWO PROJEKTOWO - REALIZACYJNE
PRORYT

PRZEDSIĘWZIĘCIE LUB ZADANIE: SIEĆ KANALIZACJI SANITARNEJ WRAZ Z PRZYŁĄCZAMI DLA KAMIENICY POLSKIEJ K/ CZESTOCHOWY		NR ZLECENIA:
OBIEKT: ZADANIE III ETAP II - WANATY PRZEPOMPOWNIE	STADIUM: PB + PW NADZÓR AUTORSKI	RYS. NR 1b /Z
TYTUŁ RYSUNKU: PRZEPOMPOWNIA ŚCIEKÓW SUROWYCH P18 - TECHNOLOGIA		SKALA: 1:20
PROJEKTANT: inż. JAN RYMUT nr upr. 389/71/K1	OPRACOWAŁ: inż. PIOTR RYMUT	SPRAWDZIŁ: mgr inż. URSZULA GROBERT nr upr. 29/69
		DATA UKOŃCZ. STYCZEŃ 2018

PRZEDSIĘBIORSTWO PROJEKTOWO - REALIZACYJNE DLA BUDOWNICTWA
PRORYT sp.c.

PRZEDSIĘWZIĘCIE LUB ZADANIE: SIEĆ KANALIZACJI SANITARNEJ WRAZ Z PRZYŁĄCZAMI DLA KAMIENICY POLSKIEJ K/ CZĘSTOCHOWY.		NR ZLECENIA:
OBIEKT: ZADANIE III ETAP I - WANATY PRZEPOMPOWNIE	STADIUM: PB + PW	RYS. NR 1b
TYTUŁ RYSUNKU: PRZEPOMPOWNIA ŚCIEKÓW SUROWYCH P 18-TECHNOLOGIA		SKALA: 1:20
PROJEKTANT: inż. JAN RYMUT nr upr.389/71/K1	SPRAWDZIŁ: inż. WACŁAW CIĄŻYŃSKI nr upr.22/78	DATA UKOŃCZ. CZERWIEC 2003