FURTKA skala 1:20

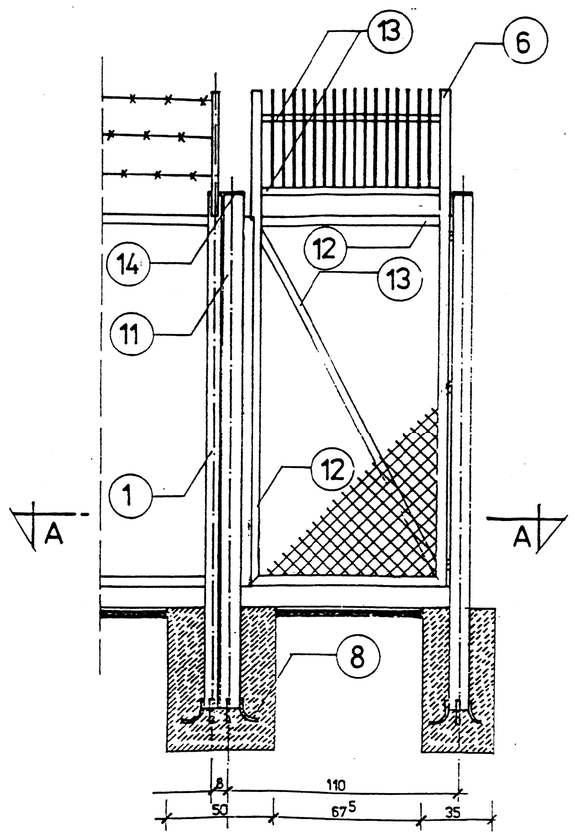

ZAWIASA skala 1:2

WYKONAĆ SZTUK 3

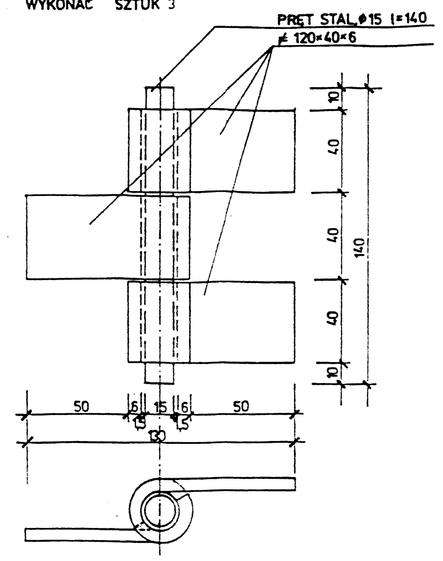

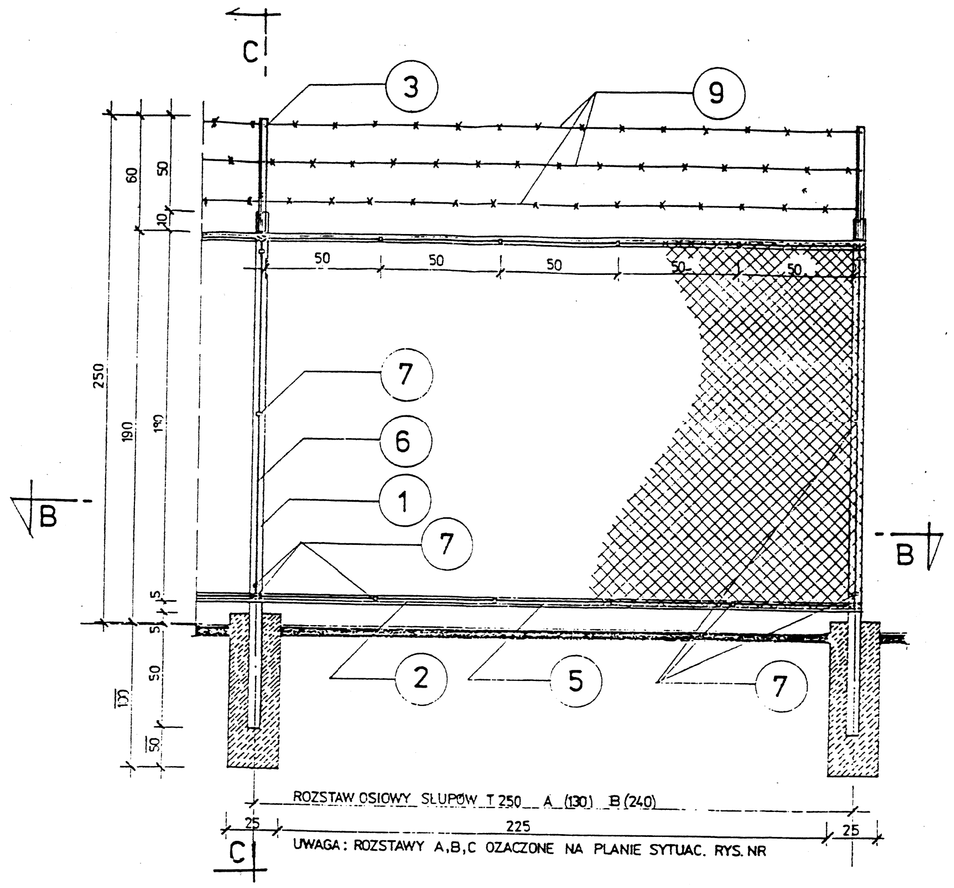

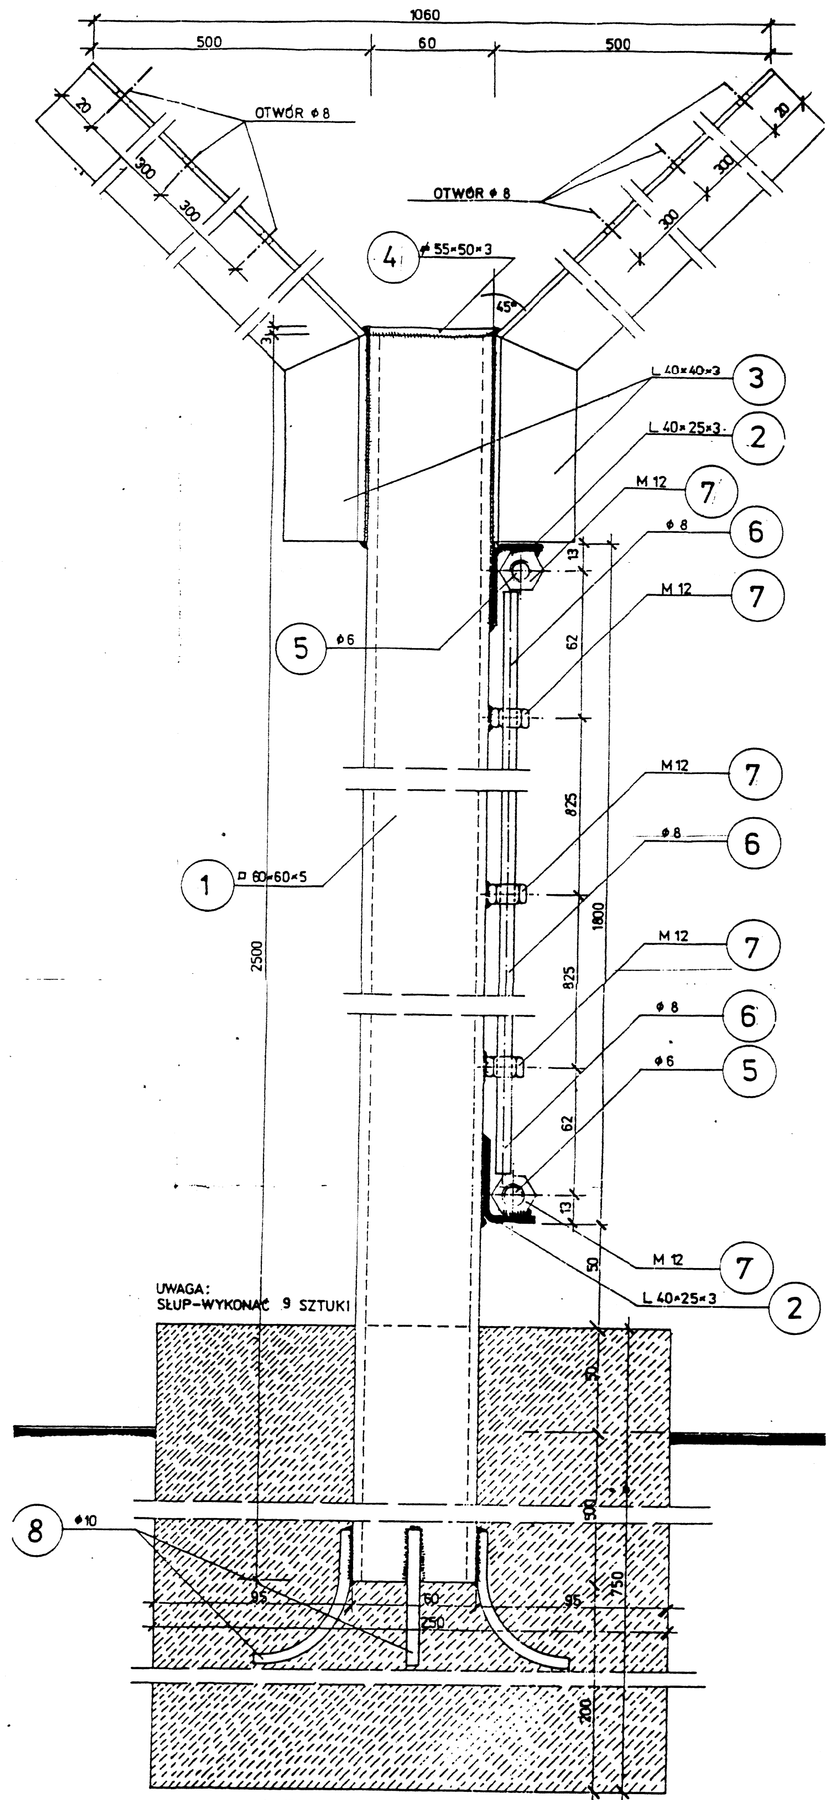

PRZEKRÓJ A-A skala 1:2.5

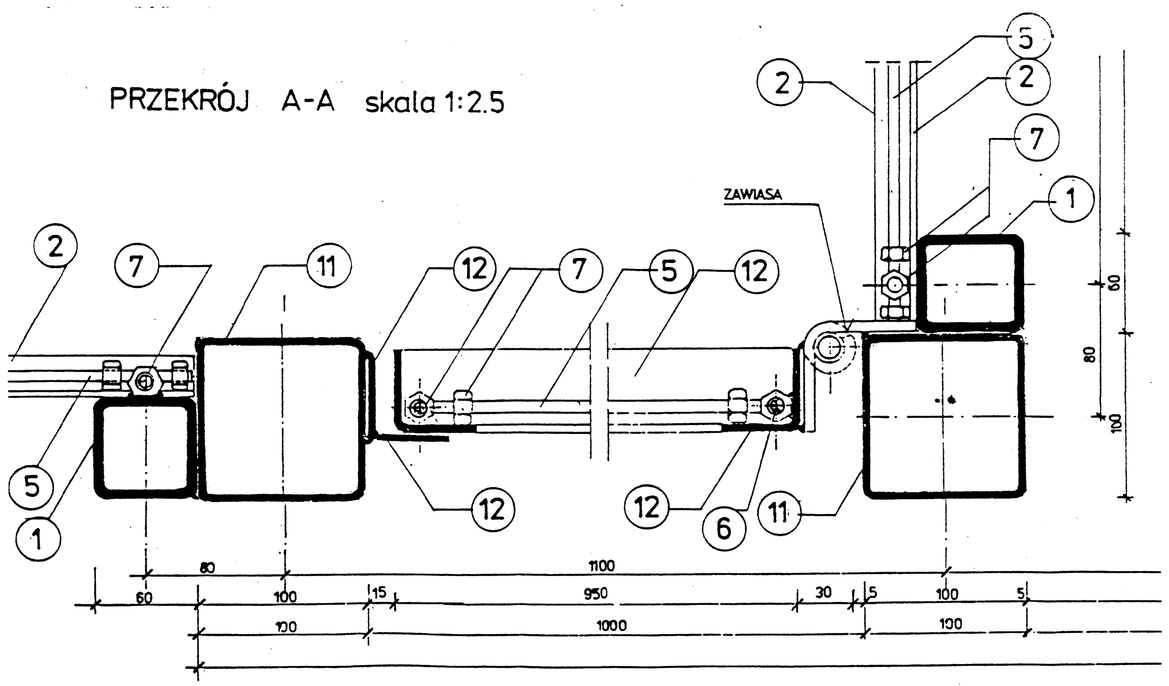

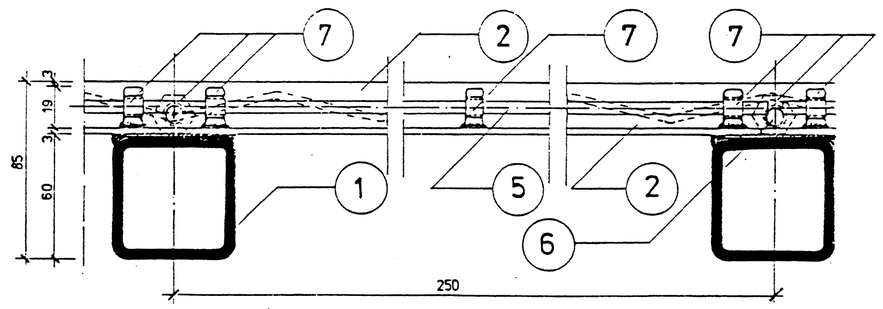

PRZEKRÓJ B-B 1:2

PRZEKRÓJ C-C 1:2

NR	PRZEKRÓJ
1	RURA KWADR. 60×60×5
2	L 40×25×3
3	L 40×40×3
4	∠ 55×50×3
5	PRĘT ϕ 6
6	PRĘT ϕ8
7	NAKRĘTKA M12
8	PRET ϕ10
9	DRUT KOLCZASTY
10	SIATKA STAL. OCYNK.

ZESTAWIENIE STALI DLA FURTKI

NR	PRZEKRÓJ	DŁUGOŚĆ m	ILOŚĆ szt	DŁUGOŚĆ CAŁKOWITA	CIĘŻAR kg
5	PRĘT STAL. ϕ6	0.85	2	1.7	0.38
6	PRET STAL. ϕ8	0.5	16	11.58	14.6
		1.79	2		
7	NAKRĘTKA M12	–	10	–	–
8	PRET STAL. ϕ 10	0.09	12	1.08	0.67
11	RURA KWADR. 100×100×5	2.5	2	5.0	71.0
12	L 40×40×4	0.95	2	6.7	15.1
		2.4	2		
13	L 40×30×3	0.95	2	1.9	2.9
14	∠ 100×95×3	0.095	2	0.19	0.45
					95.1kg

ZESTAWIENIE STALI DLA JEDNEGO SŁUPKA

NR	DŁUGOŚĆ m	ILOŚĆ	DŁUGOŚĆ CAŁKOWITA	CIĘŻAR kg
1	2.5	1	2.5	21.49
3	0.8	2	1.6	2.81
4	0.055	1	0.055	0.064
6	1.79	1	1.79	0.69
7	–	3	–	–
8	0.09	4	0.36	0.22
				26,5kg

PRZEDSIĘBIORSTWO PROJEKTOWO - REALIZACYJNE DLA BUDOWNICTWA
PRORYT sp.c.

PRZEDSIĘWZIĘCIE LUB ZADANIE:
SIEĆ KANALIZACJI SANITARNEJ WRAZ Z PRZYŁĄCZAMI DLA KAMIENICY POLSKIEJ K/ CZĘSTOCHOWY.

NR ZLECENIA:

OBIEKT: ZADANIE III ETAP I – WANATY PRZEPOMPOWNIE

STADIUM: PB + PW

RYS. NR 9

TYTUŁ RYSUNKU:
PRZEPOMPOWNIE- ELEMENTY OGRODZENIA

SKALA: 1:20 1:2 1:2.5

PROJEKTANT: inż. JAN RYMUT nr.upr.389/71/Ks

SPRAWDZIŁ: inż. WACŁAW CIĄŻYŃSKI nr upr.22/78

DATA UKOŃCZ. CZERWIEC 2003