


**LEGENDA**

	proj. kanalizacja sanitarna
	proj. ruroci g. i łoczny cieków
	wewnętrzna linia zasilająca w rurze Arot
	zasilanie o wietleniu w rurze Arot
	stłup o wietleniu z opraw
	granice działki
	kanalizacja sanitarna wg proj. z 2003 r

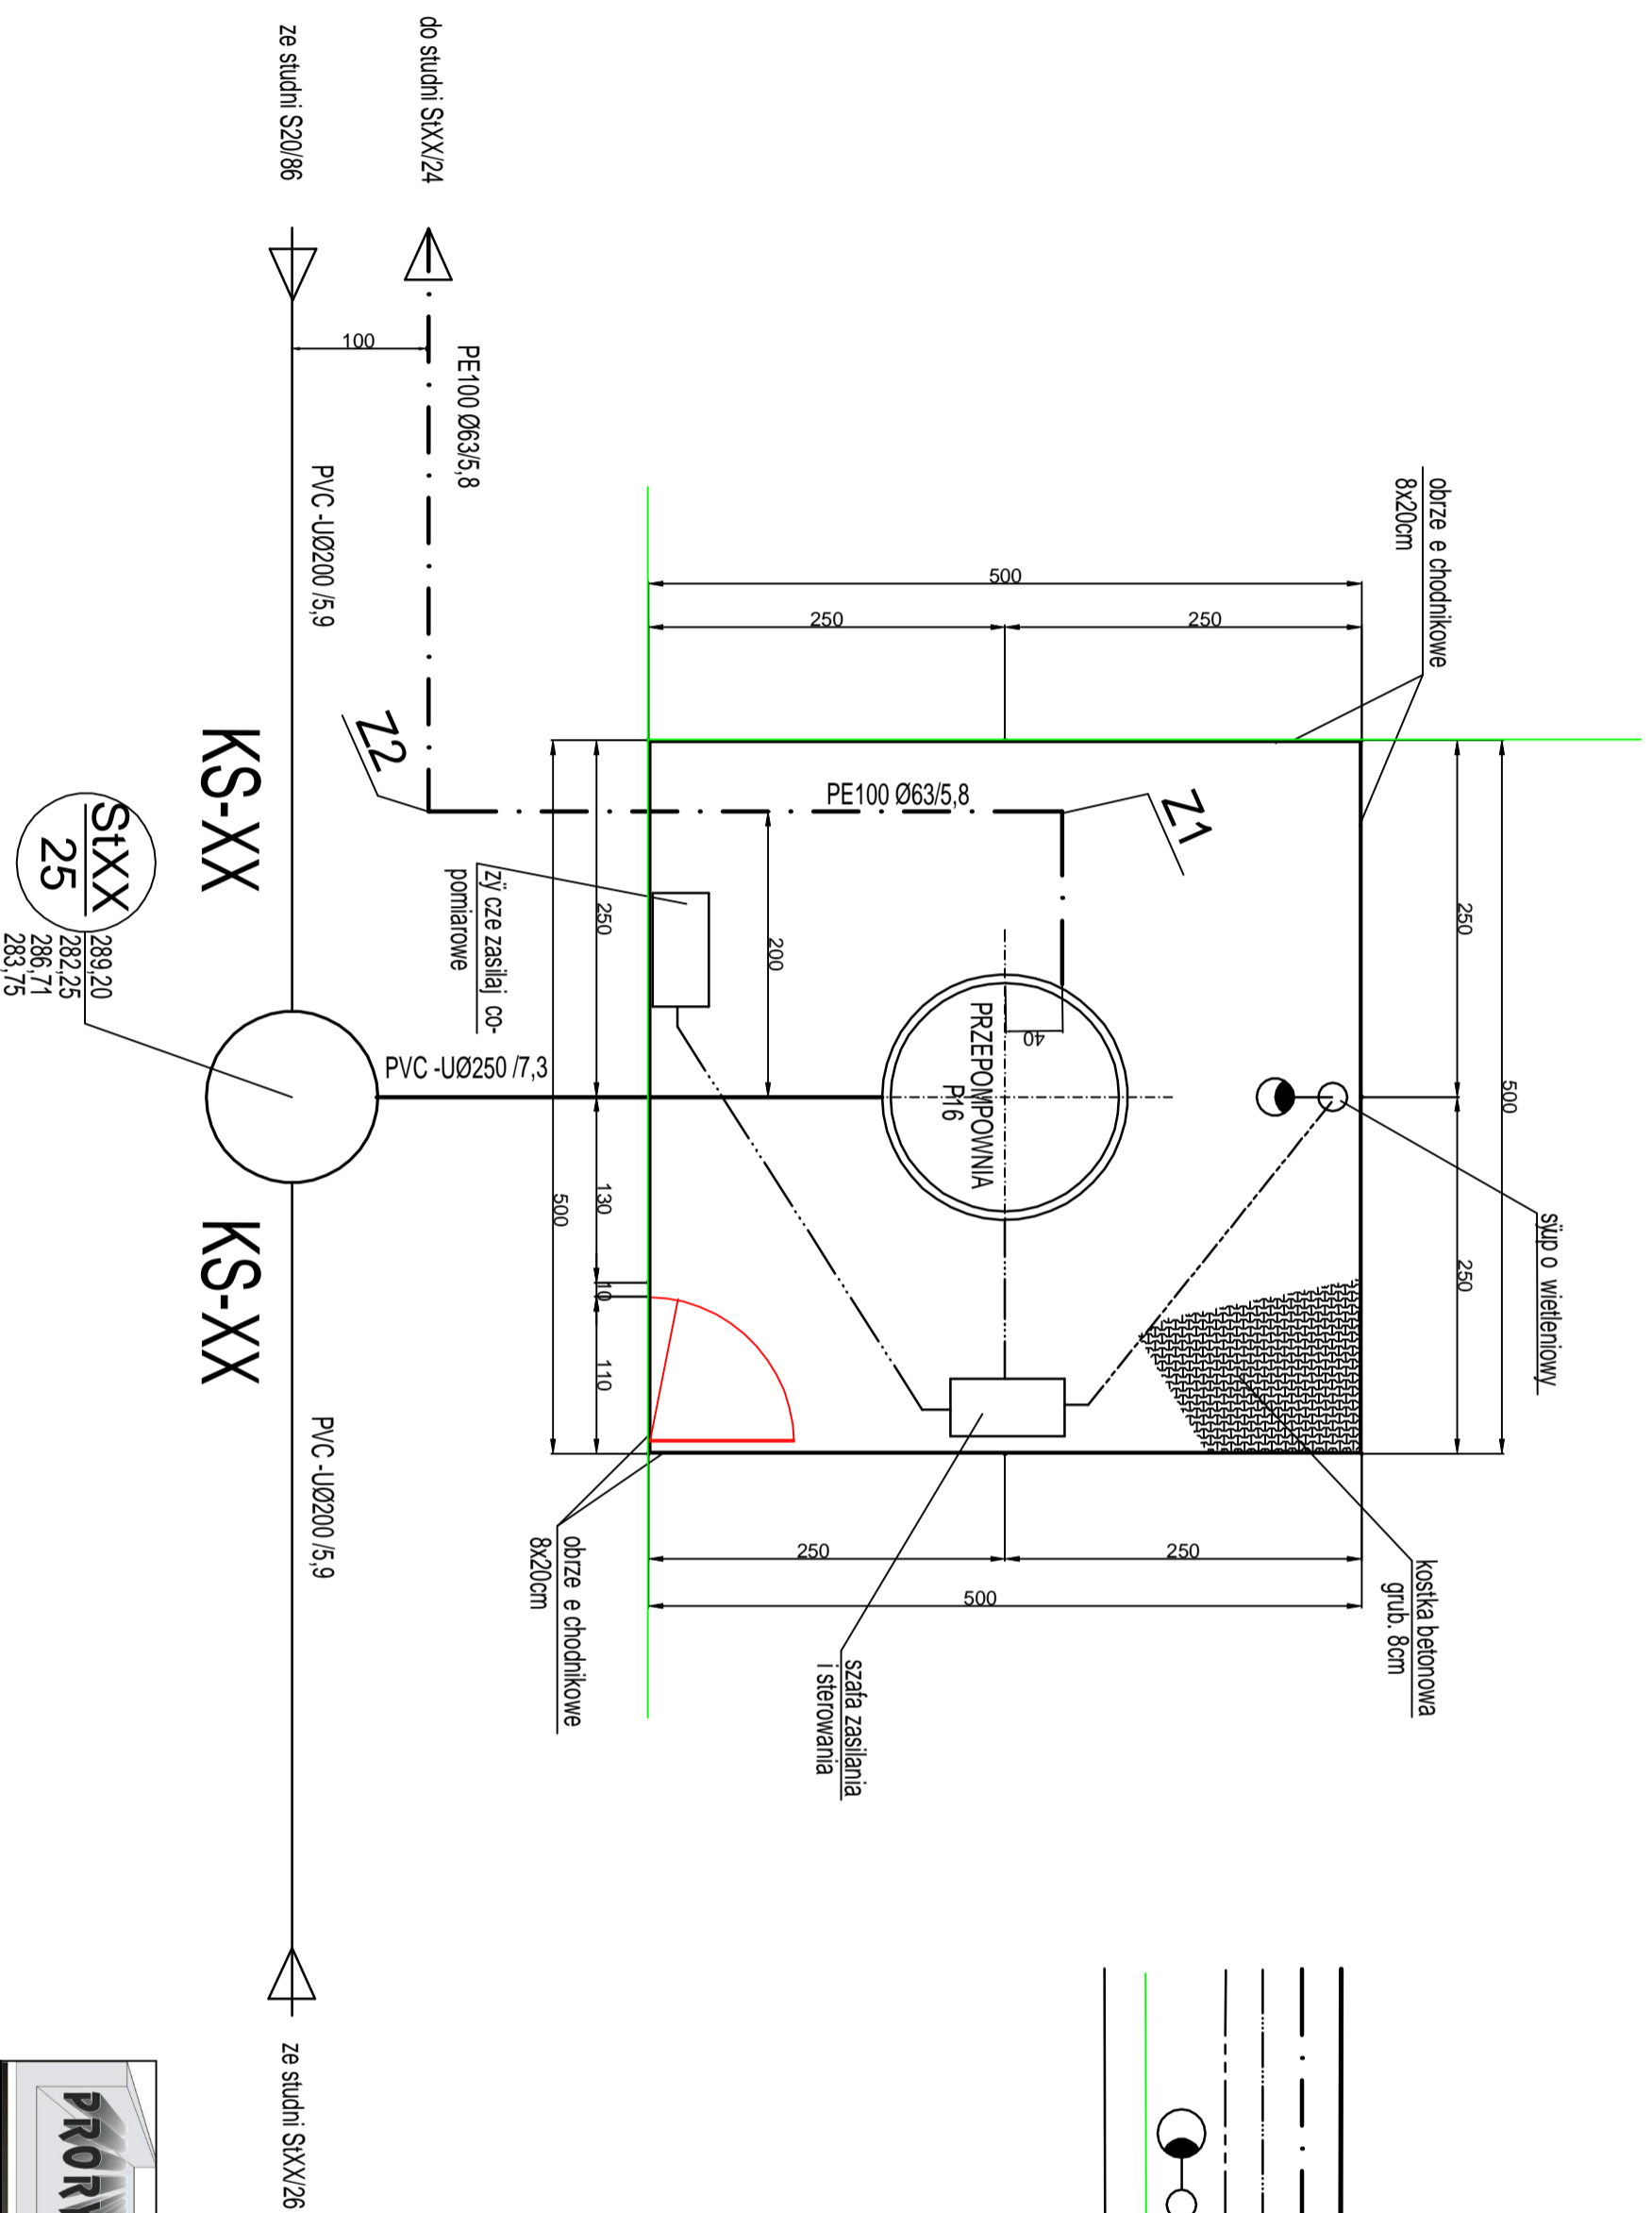

StXX	289,20
25	282,25
	286,71
	283,75

<b>PROJEKT</b>		<b>PRZEDSIĘBIORSTWO PROJEKTOWO - REALIZACYJNE</b>		<b>PROJEKT</b>	
PRZEDSIĘBIORSTWO PROJEKTOWO - REALIZACYJNE					
PRZEDSIĘBIORSTWO PROJEKTOWO - REALIZACYJNE					
SIEĆ KANALIZACJI SANITARNEJ WRAZ Z PRZYY CZAMI					
DLA KAMIENICY POLSKIEJ K/ CZESTOCHOWY					
OBIEKT:	ZADANIE III ETAP II - ZAWISNA PRZEPOMPOWNIE	STADIUM:	PB + PW NADZÓR AUTORSKI	RYS. NR:	1e
TYTUŁ RYSUNKU:					
PLAN ZAGOSPODAROWANIA TERENU PRZEPOMPOWNI Nr 16					
PROJEKTANT:	OPRACOWAŁ:	SPRAWDZIŁ:	SKALA:		
in. JAN RYMUT nr upr. 389/71/ki	in. PIOTR RYMUT	mgr in. URSZULA GROBERT nr upr. 286/69	1:100		
DATA UKO CZ			STYCZE 2018		