


OZNACZENIA

- A - Prz syp o rozstawie osiowym -1,40m
 D - Prz syp o rozstawie osiowym -1,00m
 E - Prz syp o rozstawie osiowym - 0,70m
 T - Prz syp typowe o rozstawie osiowym - 2,50m

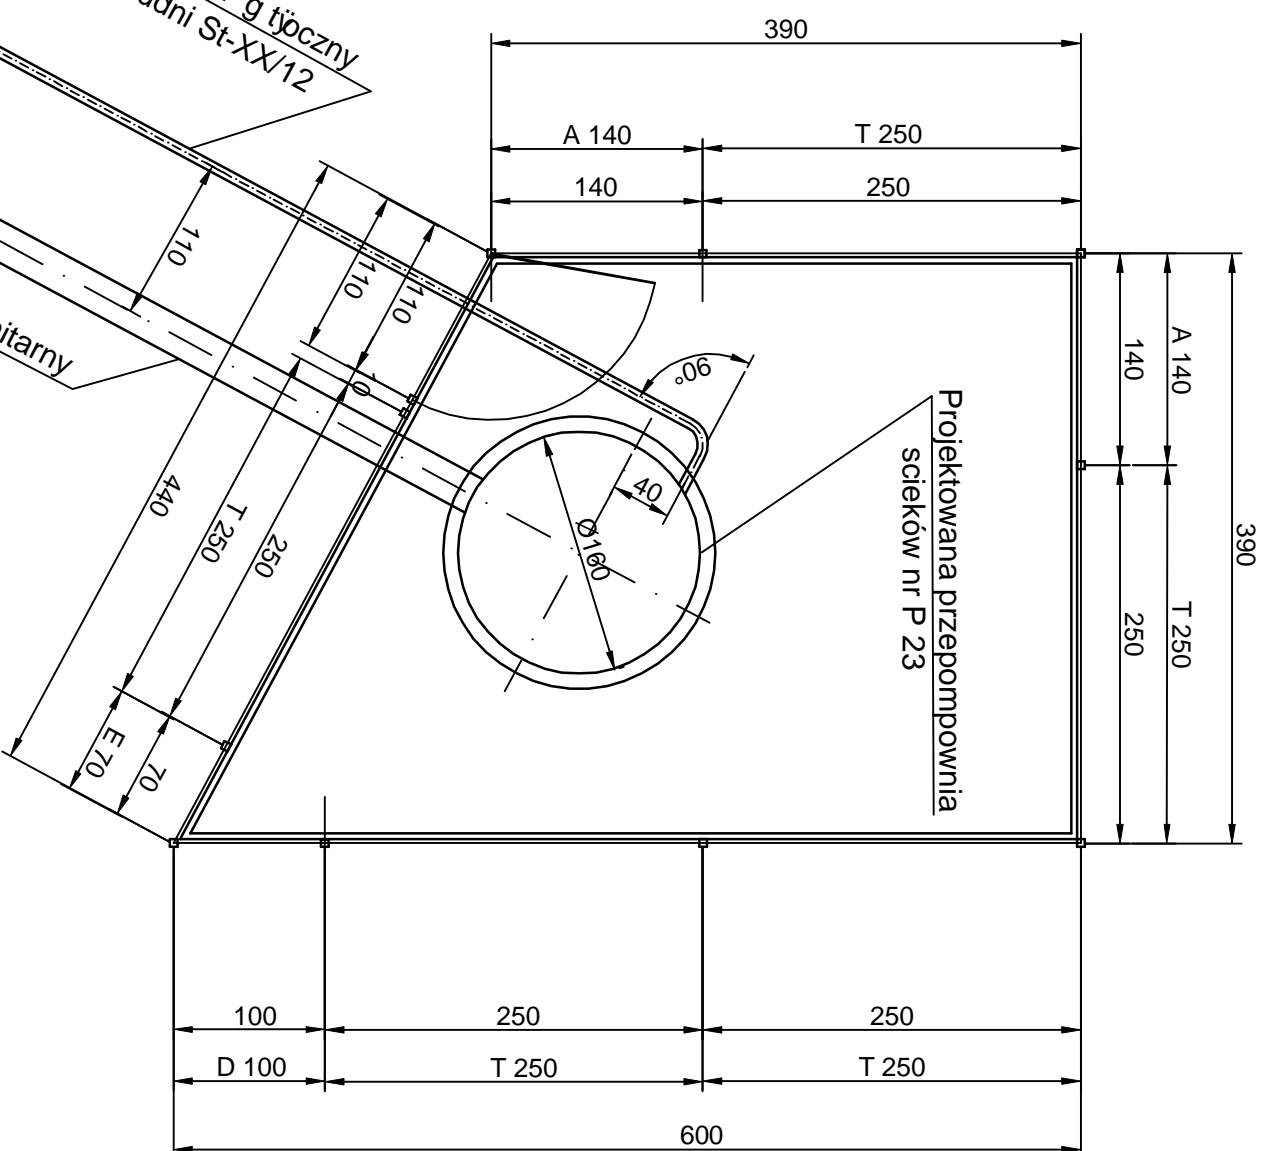

UWAGA

Rysunek niniejszy zastępuje rys nr 24 z projektu podstawowego z 2003r

ZBIORCZE ZESTAWIENIA STALI DLA JEDNEGO OGRODZENIA

NR	PRZEKRÓJ	DYUGO m	ILO szt.	DYUGO CAŁKOW. m	CI AR	AR
1	RURA KWADRAT. 60X60X5	2,5	10	25,0	250,0	
2	L40X25X3	—	—	34,0	47,9	
3	L40X40X3	0,8	20	16,0	26,4	
4	≠55X50X3	0,555	10	0,55	0,63	
5	PR T Ø 6	—	—	36,4	8,1	
6	PR T Ø 8	1,79	12	21,48	8,5	
7	NAKR TKA M12	—	168	—	—	
8	PR T Ø 10	0,09	52	4,7	2,89	
9	DRUT KOLCZASTY	—	—	110,0	—	
10	SIATKA STAL. OCYNKOWANA	—	—	18,2	—	
11	RURA KWADRAT. 100X100X5	2,5	2	5,0	71,0	
12	L40X40X4	0,95	2	5,7	15,1	
		2,4	2			
13	L40X30X4	0,95	2	1,9	2,9	
14	≠100X95X3	0,95	2	0,19	0,45	

Ogółem: 433,9 kg



PRZEDSIĘBIORSTWO PROJEKTOWO - REALIZACYJNE
PRORYT

PRZEDSIĘBIORSTWO PROJEKTOWO - REALIZACYJNE

SIE KANALIZACJI SANITARNEJ WRAZ Z PRZYŁĄCZAMI
DLA KAMIENICY POLSKIEJ K/ CZESTOCHOWY

NR ZLECENIA:

OBIEKT: ZADANIE III ETAP II - ZAWISNA PRZEPOMPOWNIE

STADIUM: PB + PV NADZÓR AUTORSKI

RYS. NR

TYTUŁ RYSUNKU: PRZEPOMPOWNIA P23 - OGRODZENIE TERENU

SKALA: 1:50

2d / Z

PROJEKTANT: in . JAN RYMUT

OPRACOWAŁ: in . PIOTR RYMUT

DATA UKO CZ. STYCZE 2018

SPRAWDZIŁ: mgr in . URSZULA GROBERT

nr upr. 296/69

nr upr. 389/71/K1