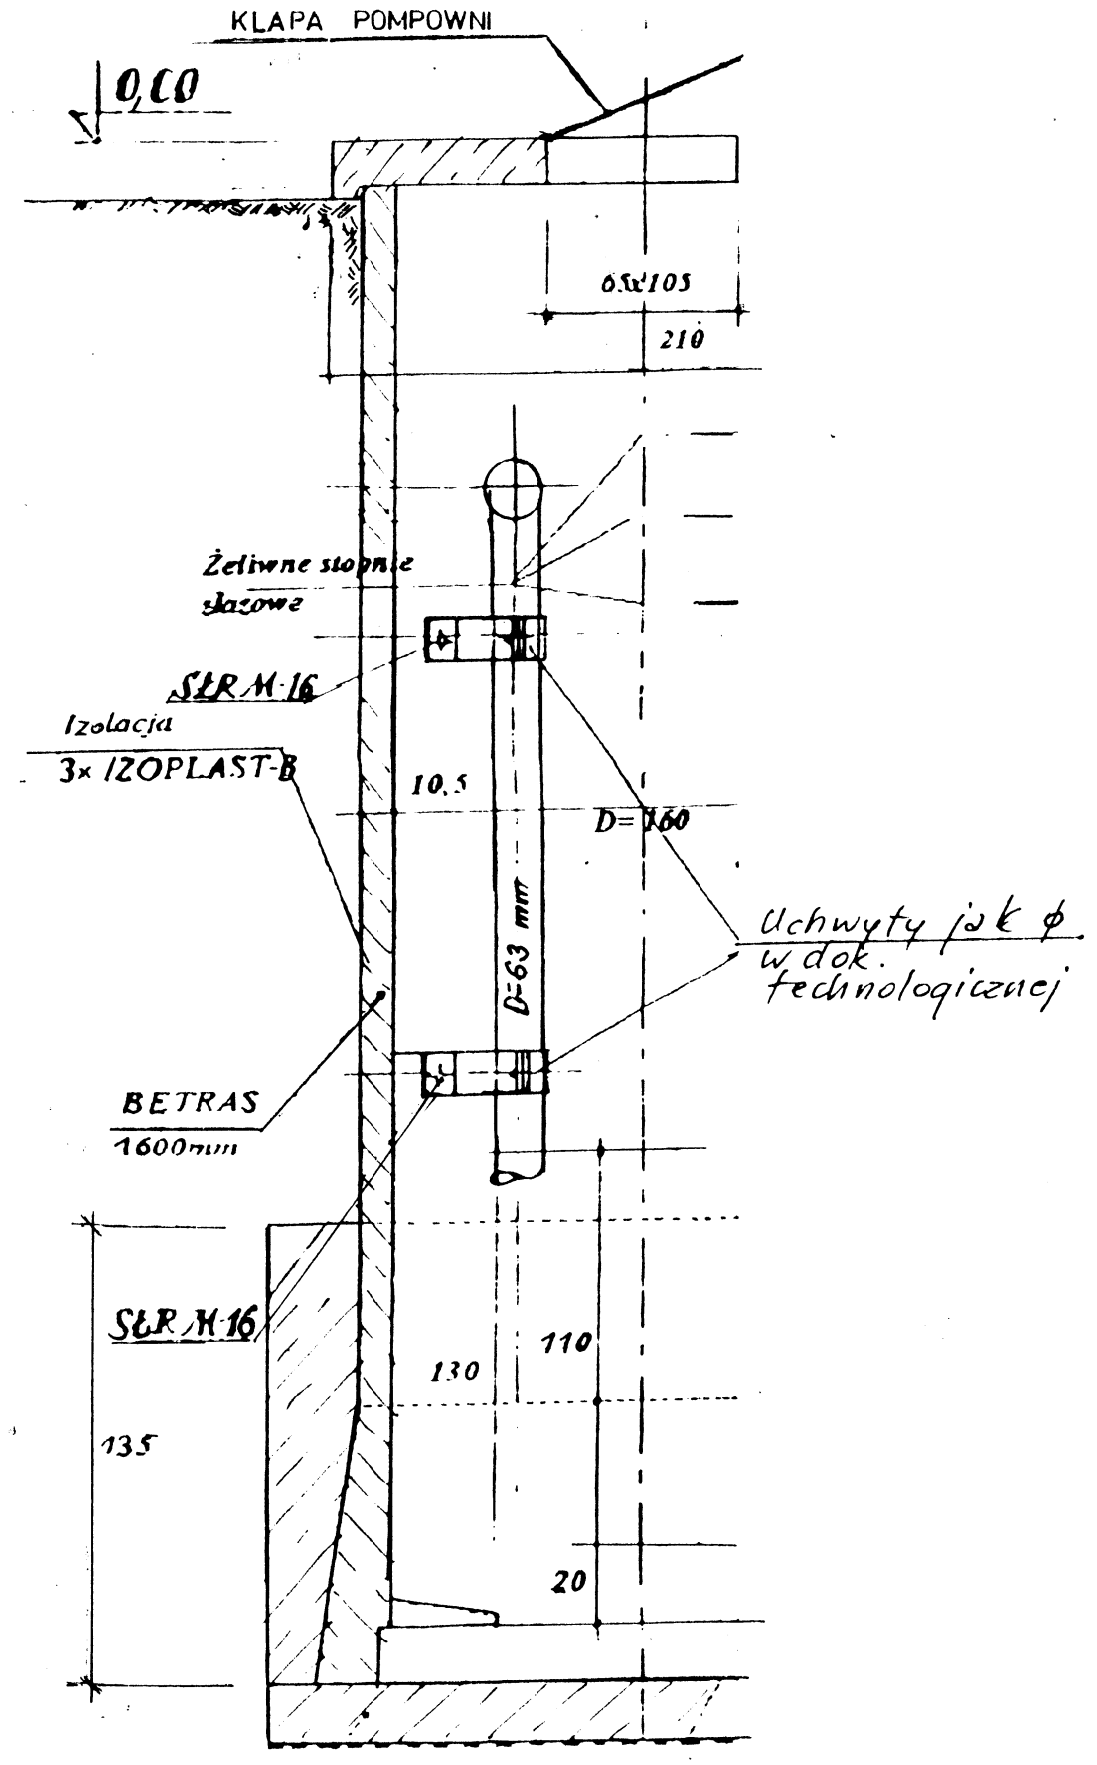

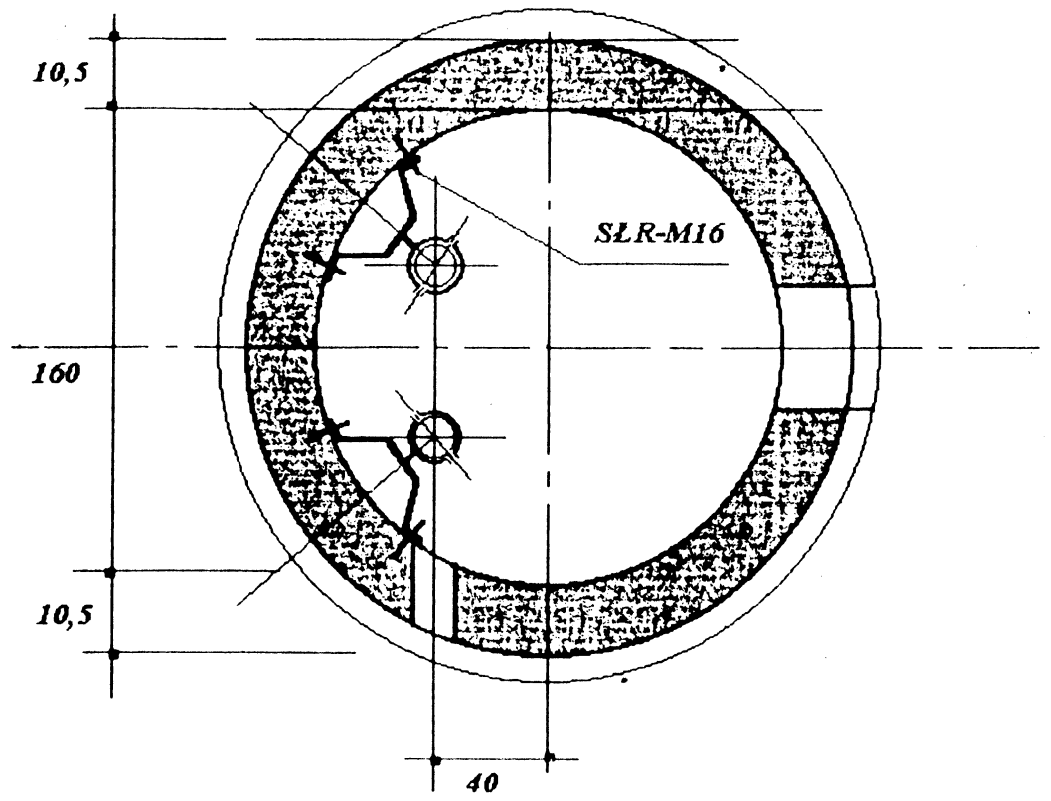

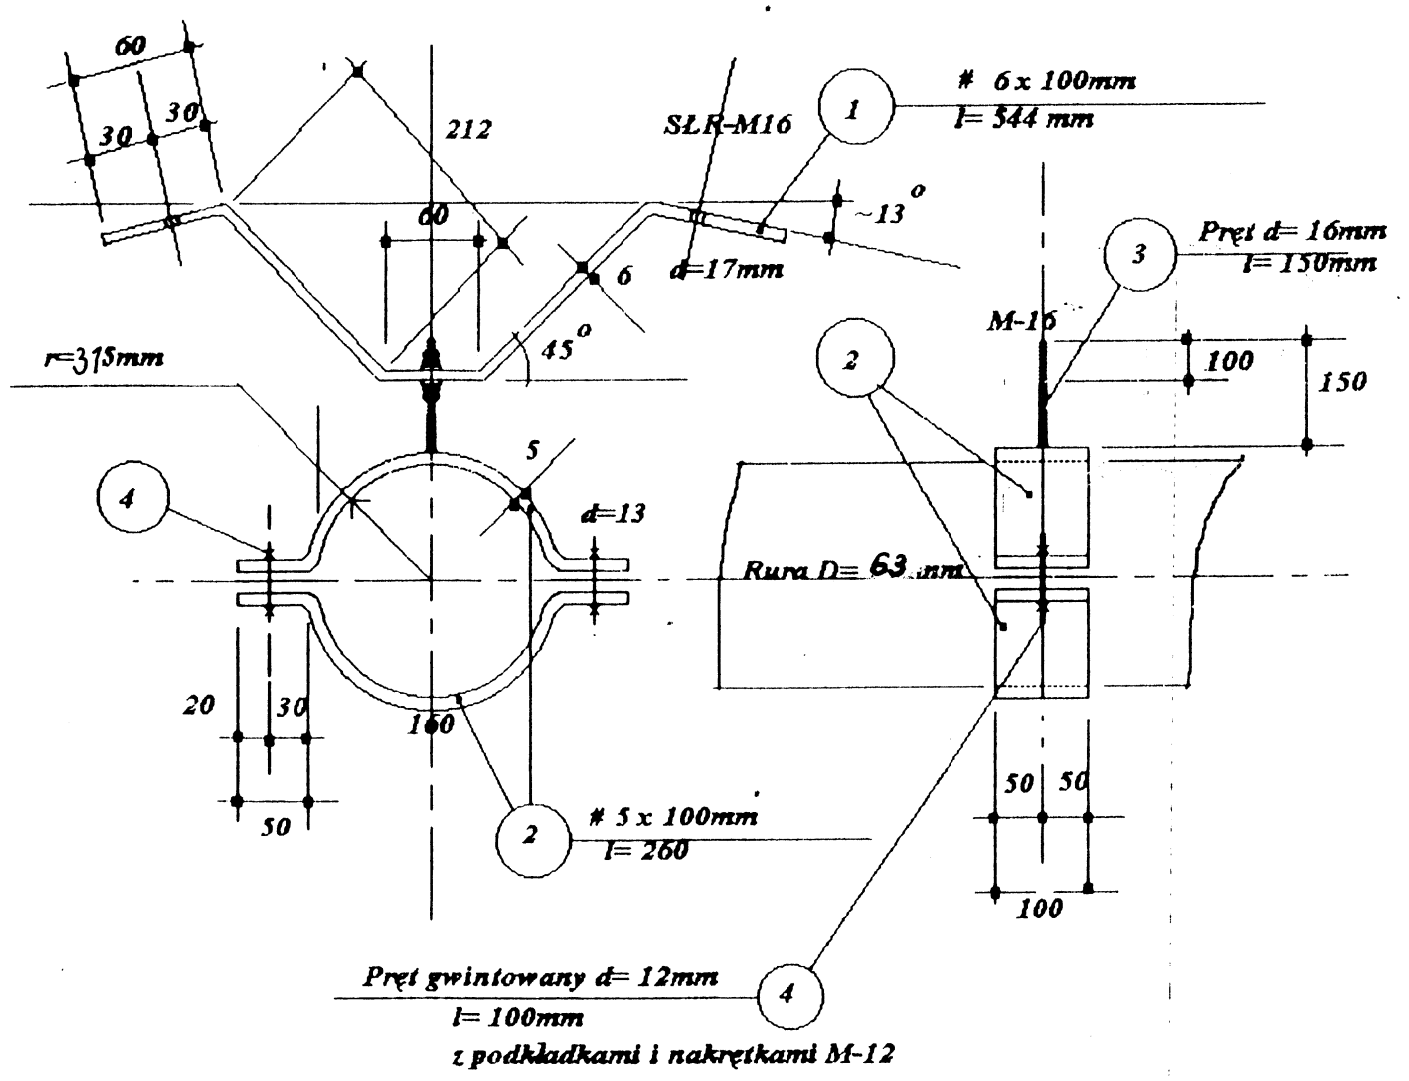

Wykaz stali profilowej St3SX

Element	Ilość elem.	Nr	Profil	Dł.jednostk. mm	Ilość szt	Długość <m> w 1 elem.	Długość <m> razem	Masa jedn. kg/m	Masa kg
	4	1	# 6 x 100	544	1	0,54	2,18	4,70	10,2
	4	2	# 5 x 100	260	2	0,52	2,08	3,93	8,2
	4	3	pręt d= 16 (gwint M16)	150	1	0,15	0,60	1,58	0,9
	4	4	pręt d=12 (gwint M12)	100	2	0,20	0,80	0,89	0,7
	4		podkładki M16		2				0,1
	4		nakrętki M16		4				0,1
	4		podkładki M12		4				0,1
	4		nakrętki M12		8				0,1
	4		śruby rozporowe SŁR-M16		2				
					Masa razem			kg	20,5

WYKONAĆ × 2

PRZEDSIĘBIORSTWO PROJEKTOWO - REALIZACYJNE DLA BUDOWNICTWA
PRORYT sp.c.

PRZEDSIĘWZIĘCIE LUB ZADANIE: SIEĆ KANALIZACJI SANITARNEJ WRAZ Z PRZYŁĄCZAMI DLA KAMIENICY POLSKIEJ K/ CZĘSTOCHOWY.		NR ZLECENIA:
OBIEKT: ZADANIE III ETAP II - ZAWISNA PRZEPOMPOWNIE	STADIUM: PB + PW	RYS. NR 8
TYTUŁ RYSUNKU: UCHWYTY RUR RUROCIĄGÓW TŁOCZNYCH W PRZEPOMPOWNI		SKALA: —
PROJEKTANT: inż. JAN RYMUT nr.upr.389/71/Kt	SPRAWDZIŁ: inż. WACŁAW CIĄŻYŃSKI nr upr.22/78	DATA UKOŃCZ. CZERWIEC 2003