


Skala 1:100/500

P.p. = 255,00

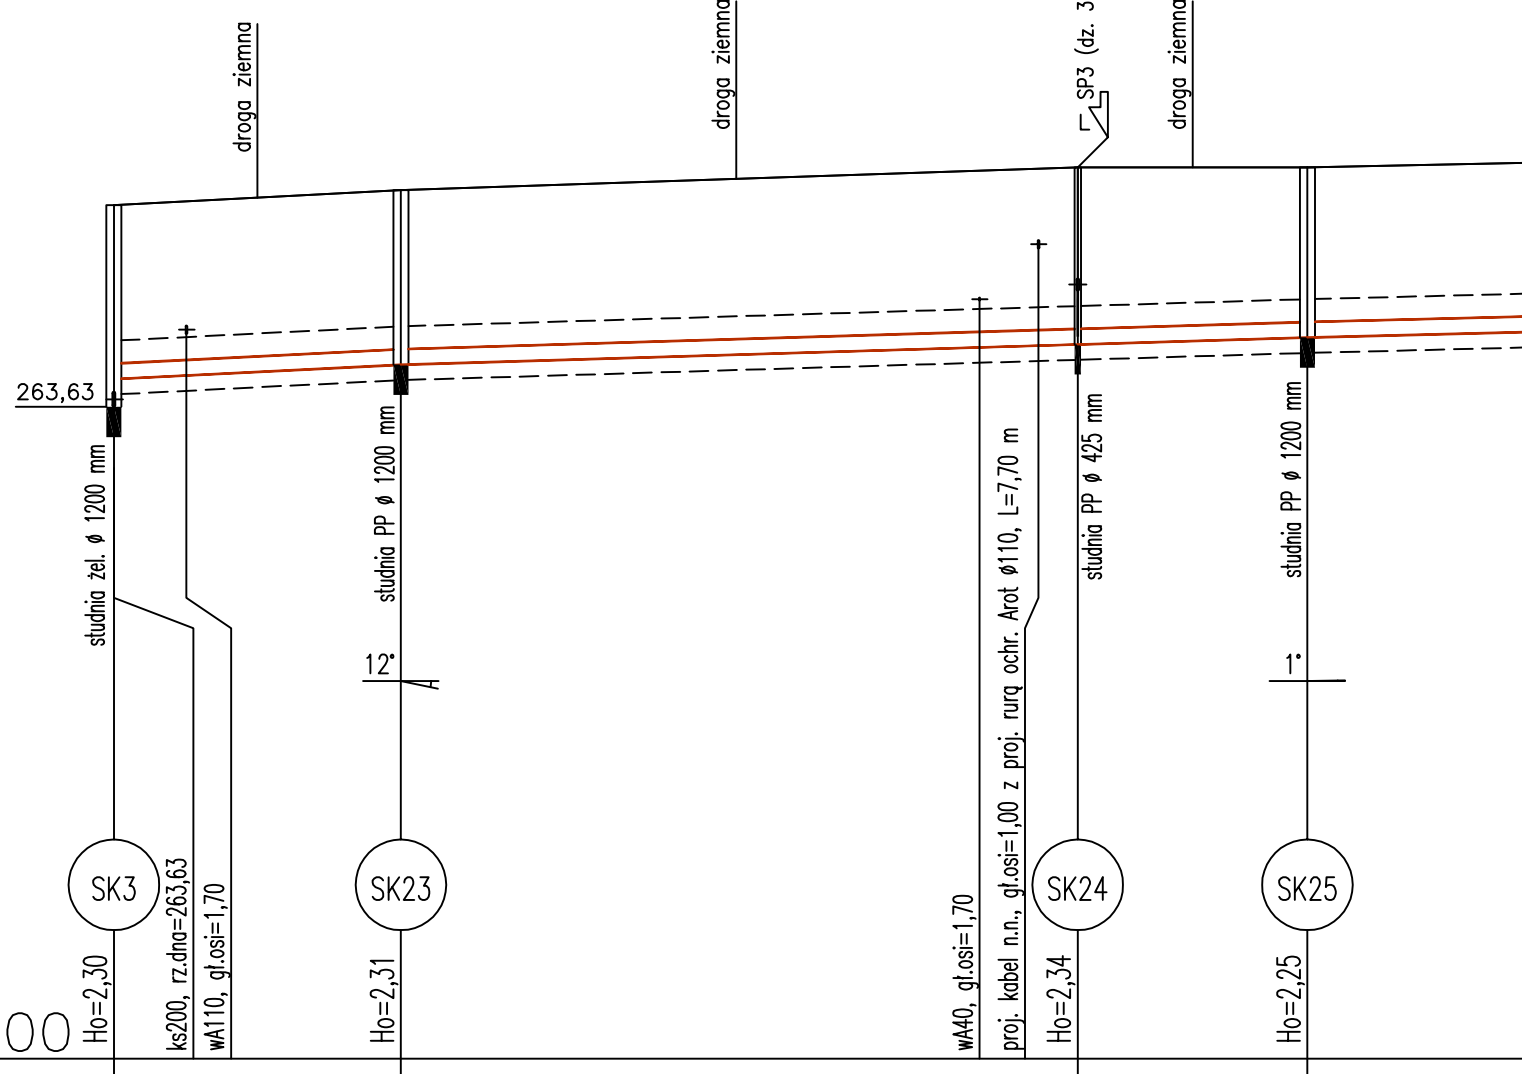

Rzędna istniejącego terenu	266,30	266,50	266,80	266,80
Rzędna dna proj. kanału	264,00	264,19	264,46	264,55
Długość odcinka	19,00	44,80	15,20	
Proj. spadek kanału, odległość	L=19,00 i=10,0 ‰	L=60,00	i=6,0 ‰	L=175,00
Proj. średnica nominalna, materiał				
Prędkość, przepływ, wypełnienie				
Hektometr i odległości	00 4,80 9,50	19,00	41,20	57,30 61,20 63,80 71,40 79,00