# RZUT

1:250

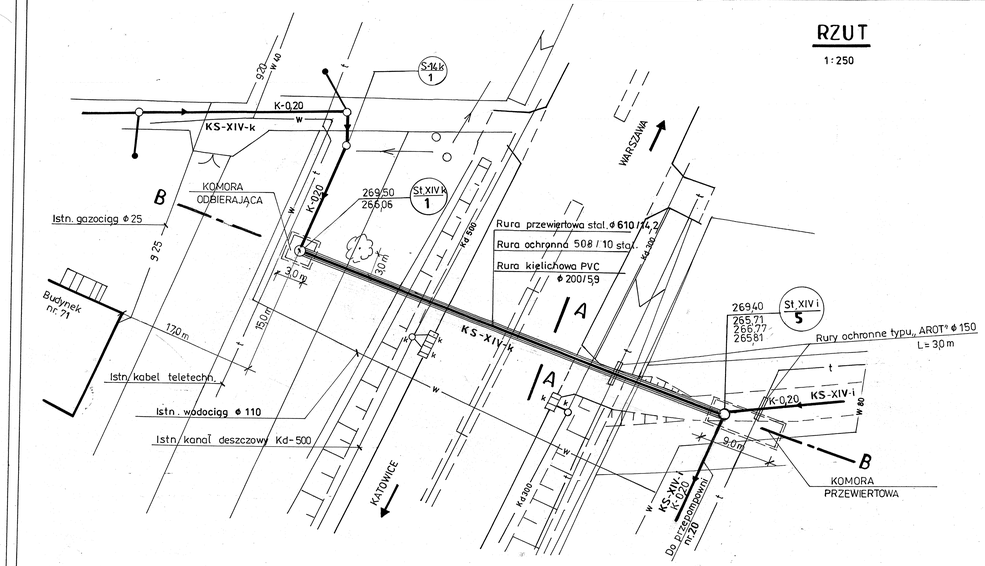


# B - B

1:100 / 250

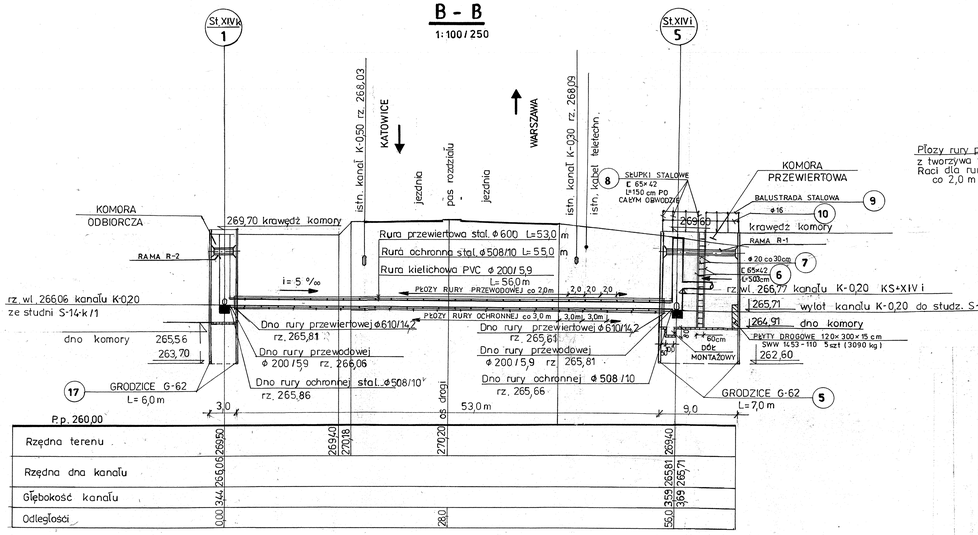


# A - A

1:25

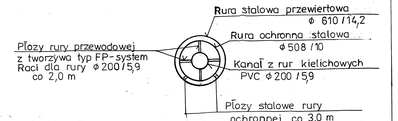


PRZEDSIĘBIORSTWO PROJEKTOWO - REALIZACYJNE DLA BUDOWNICTWA

**PRORYT** sp.c.

| | |
|---|---|
| PRZEDSIĘWZIĘCIE LUB ZADANIE: SIEĆ KANALIZACJI SANITARNEJ WRAZ Z PRZYŁĄCZAMI DLA KAMIENICY POLSKIEJ K/ CZĘSTOCHOWY. | NR ZLECENIA: |
| OBIEKT: ZADANIE III ETAP I- WANATY SIEĆ KANALIZACJI SANITARNEJ | STADIUM: PB + PW / RYS. NR: 20 |
| TYTUŁ RYSUNKU: **PRZEJŚCIE KANAŁEM KS-XIV-k POD DROGĄ KRAJOWĄ NR 1 - RZUT I PRZEKRÓJE** | SKALA: 1:250 1:100 / 250 1:25 |
| PROJEKTANT: inż. JAN RYHLIT nr upr. 2859/71/Kt | SPRAWDZIŁ: inż. WACŁAW CIĄŻYŃSKI nr upr. 25/78 / DATA UKOŃCZ.: CZERWIEC 2003 |