



PRZEKRÓJ POPRZECZNY PRZEZ WYKOP LINIOWY

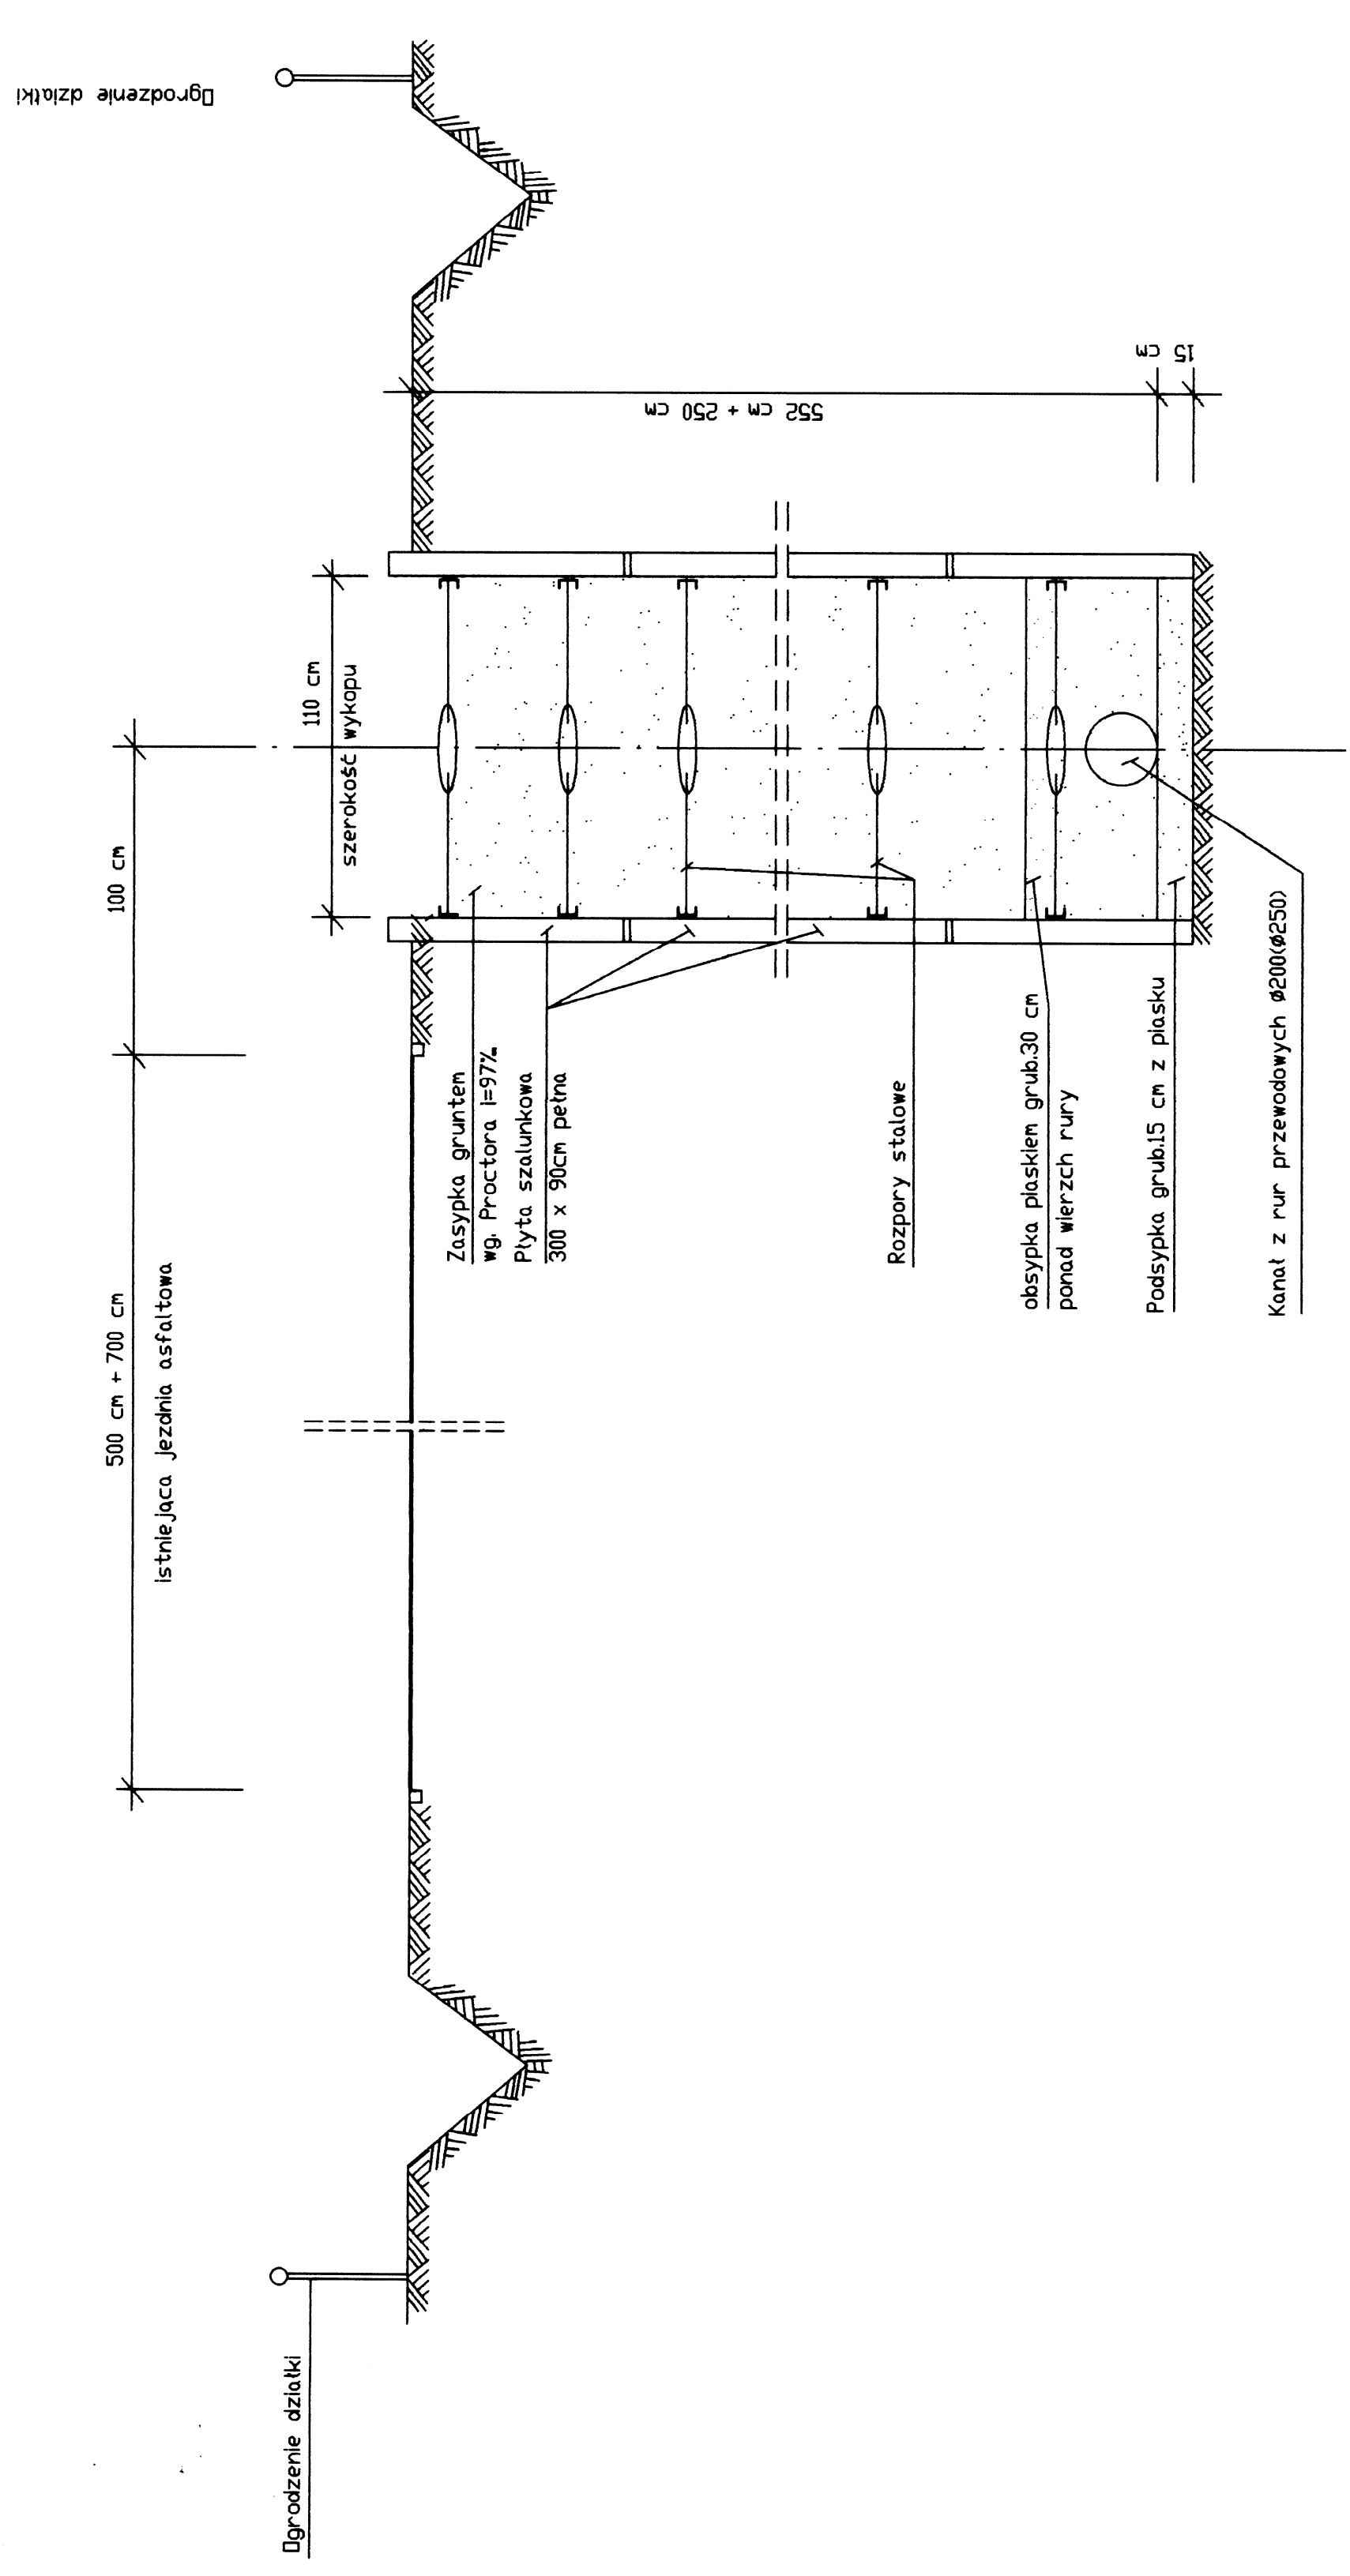

RZUT NA WYKOP OBIEKTOWY I LINIOWY

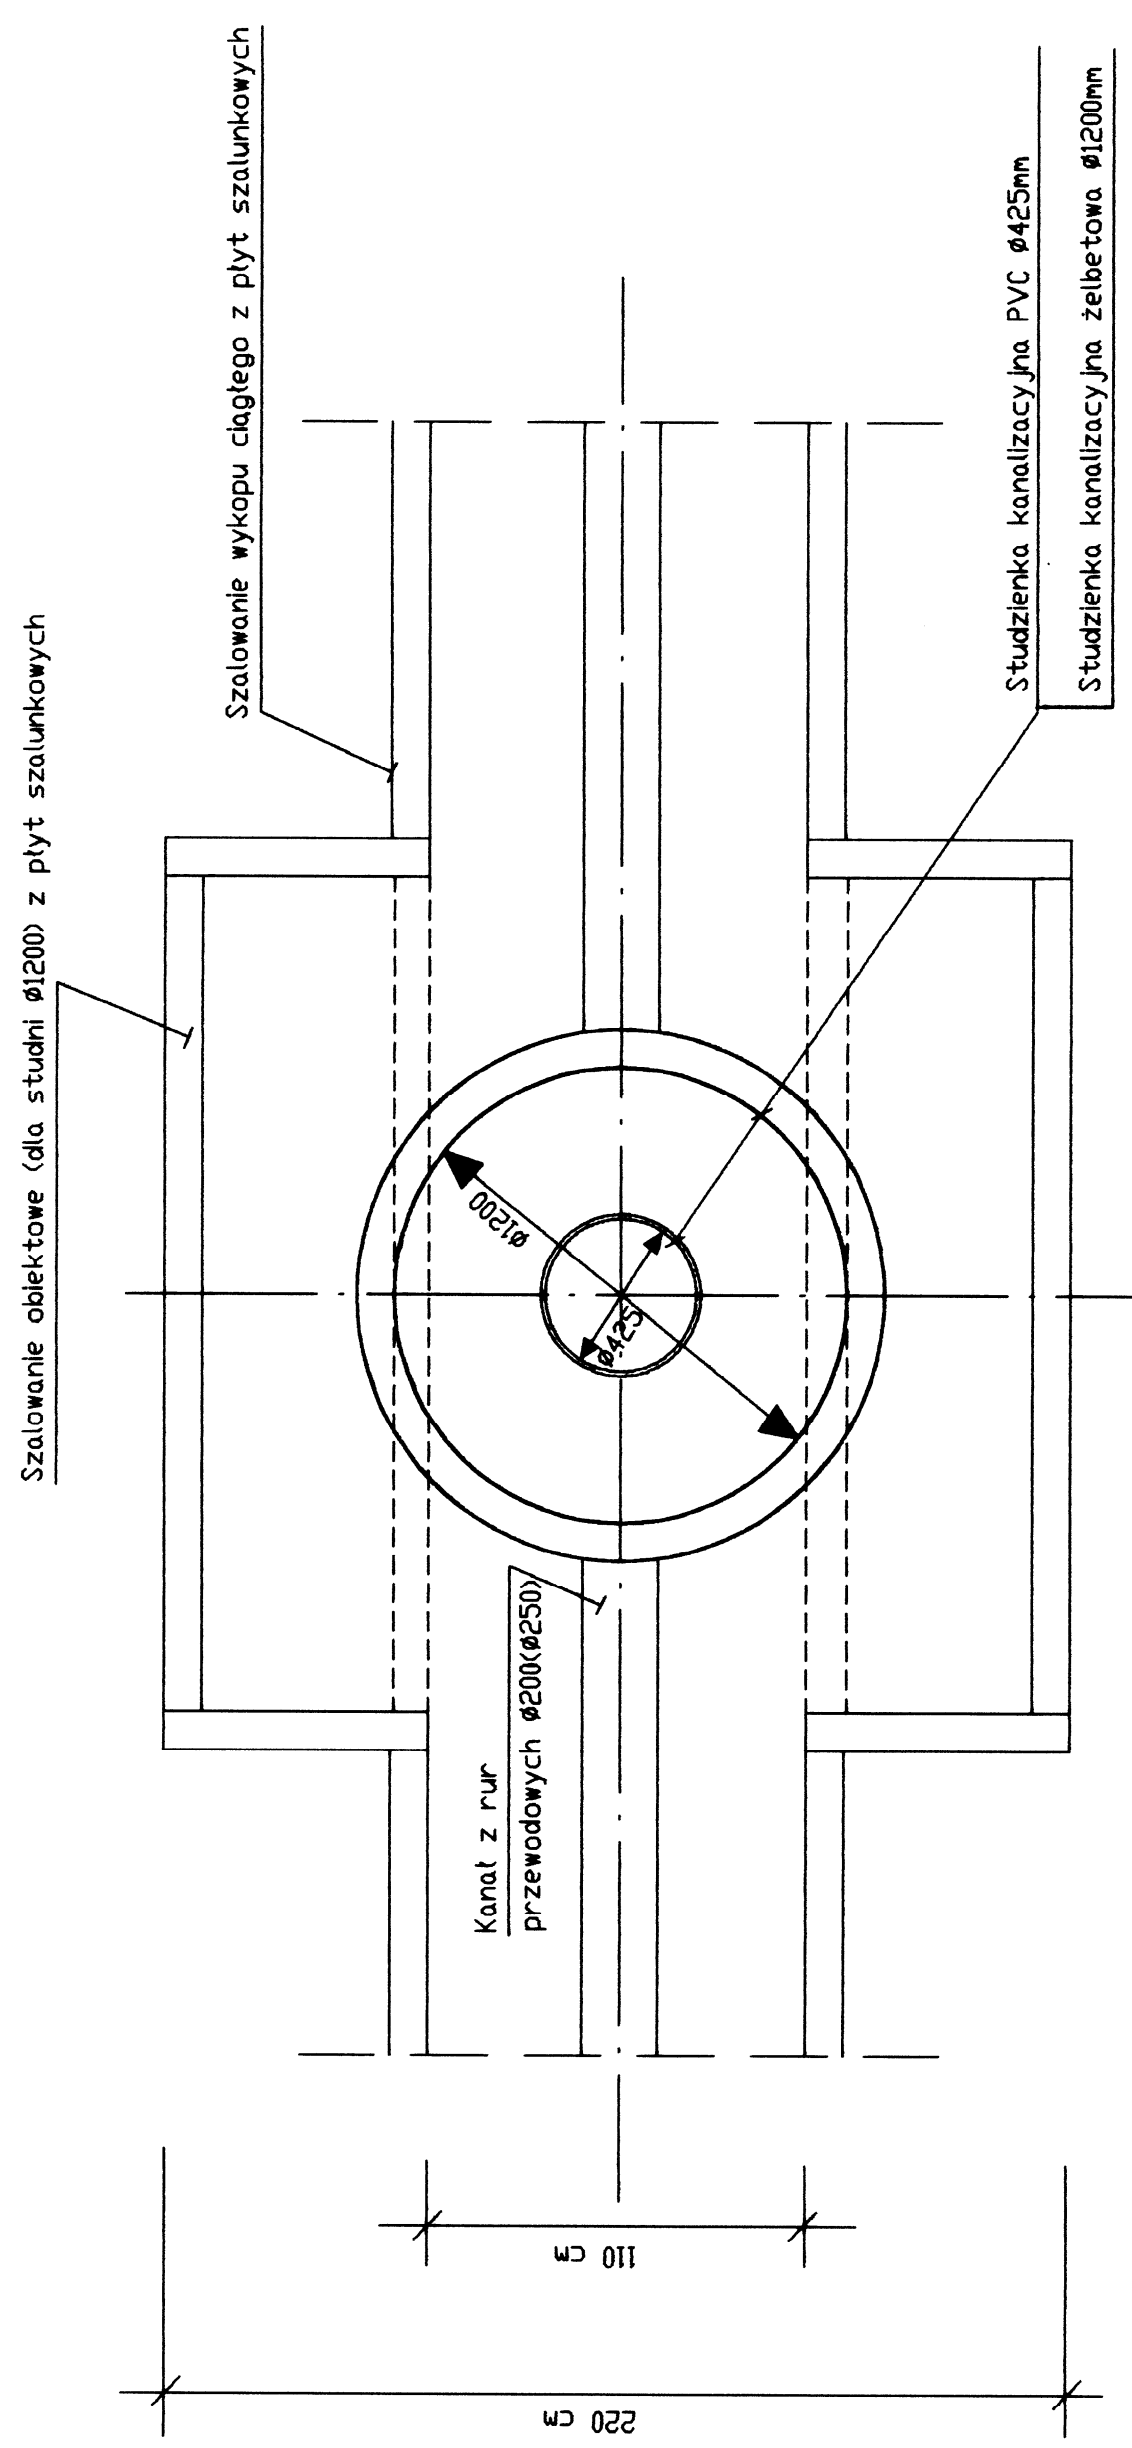

PRYTY	
MIEJSKOSTWO PROJEKTOWO - REALIZACJNE DLA BUDOWNICTWA	
PRZEMISLWIECIE LUB ZADANIE	
SIEC KANALIZACJI SANITARNEJ WRAZ Z PRZYŁĄCZAMI DLA KAMIENICY POLSKIEJ K/ CZESTOCHOWY.	
NR ZLECENIA:	
OBIEKT:	STADIUM
ZADANIE III ETAP I- WAMATY SIEC KANALIZACJI SANITARNEJ	PB + PV
RYC. NR	22
TYTUL RYSUNKU	ZARZEPICZENIE ŚCIAN WYKOPU
SKALA:	
PROJEKTANT:	SPRAWDZILI:
inż. JAN RYHUT	inż. MACLAW CIĄŻYŃSKI
nr-upr-38971/Kt	nr-upr-22/78
DATA UKOŃCZ.	CZERWIEC 2003