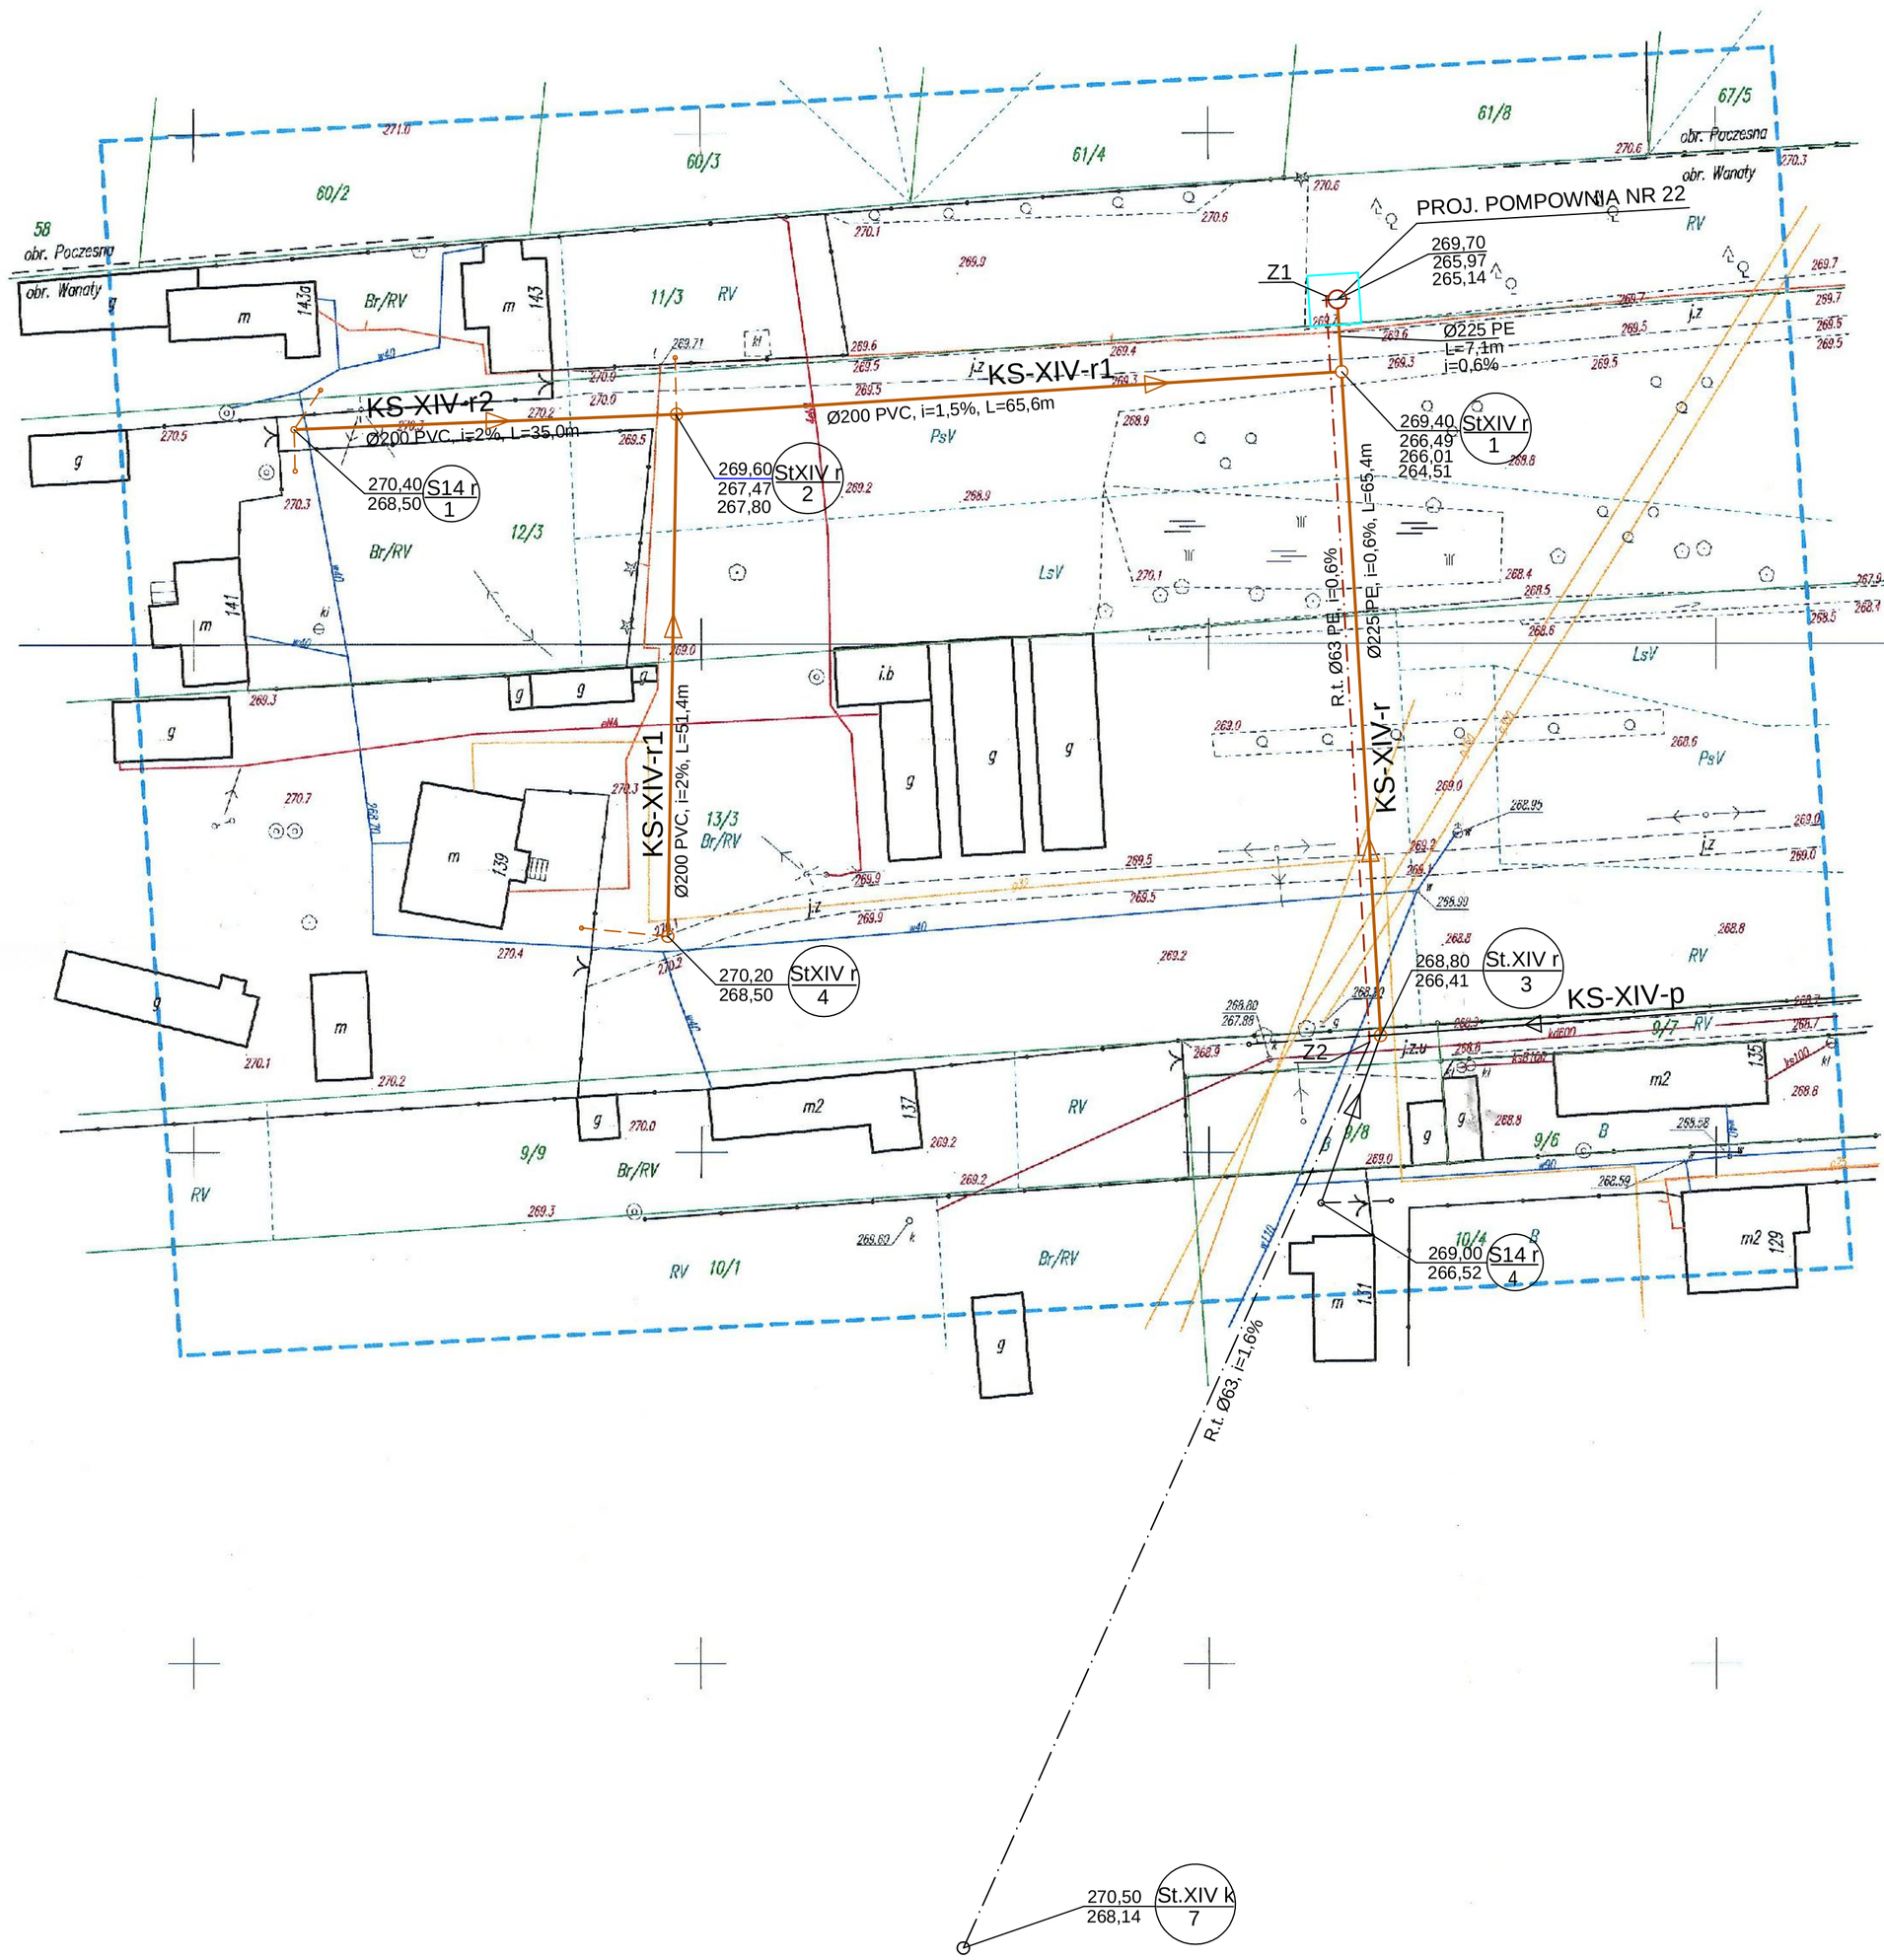

MAPA DO CELÓW PROJEKTOWYCH

SKALA 1:500

GK.6641.4386.2017

woj. śląskie; powiat częstochowski
jednostka ewidencyjna: 240404_2 Kamienica Polska
obręb ewidencyjny: 0005 Wanaty
działka ewidencyjna 9/8, 9/8, 10/1, 11/3, 12/3, 13/3
ul. Warszawska

Układ współrzędnych prostokątnych – 2000 (6)
Poziom odniesienia Kronsztadt 86
mapa zasadnicza: 6.139.31.01.3.4; 6.139.31.06.1.2

Granice działek wtreślano kolorem zielonym
na podstawie mapy ewidencji gruntów.
Mapa będzie wykorzystana do projektu kanalizacji sanitarnej.
Służebności gruntowych nie badano.

Mapę wykonał geodeta uprawniony
Wojciech Kidawa, nr. uprawnień 7048
data wykonania 14.12.2017

GEODETA UPRAWNIONY
Wojciech Kidawa
Zaświadczenie Nr 7048
ul. M. Konopnickiej 324, 42-280 Kamienica Polska
tel. 34 327 32 18, 607-081-660
NIP 573-105-10-55

Niniejsza mapa może służyć do celów projektowych z wyłączeniem paragrafu 79 ust. 5 rozporządzenia MSWiA z dnia 9.11.2011 r. w sprawie standardów technicznych wykonywania geodezyjnych pomiarów sytuacyjnych i wysokościowych oraz opracowywania i przekazywania wyników tych pomiarów do państwowego zasobu geodezyjnego i kartograficznego.

Nie wyklucza się istnienia w terenie innych nie wykazanych na niniejszej mapie urządzeń podziemnych, które nie były zgłoszone do inwentaryzacji lub o których brak jest informacji w instytucjach branżowych

W materiałach PZUDP brak informacji o projektowanych przebiegach uzbrojenia terenu
14.12.2017
Data
podpis

x=5618950
y=6580600

Podkładowa mapa do celów projektowych została wykonana na podstawie map geodezyjnych i kartograficznych, których zasobu prowadzi ośrodek dokumentacji geodezyjnej i kartograficznej.
Organ powiatowy potwierdza, że mapa do celów projektowych została przekazana do ośrodka dokumentacji geodezyjnej i kartograficznej
STAROSTA CZĘSTOCHOWSKI
P.2404.2017.4363
21.12.2017
Z up. STAROSTY CZĘSTOCHOWSKIEGO
mgr inż. Agnieszka Ternatek
GŁÓWNY SPECJALISTA
w Wydziale Geodezji i Kartografii

UWAGA:

1. Rys. niniejszy stanowi rozwiązanie kanalizacji w rejonie pompowni nr 22 i stanowi uzupełnienie planszy nr 50 w zakresie kanału KS–XIV–r

Legenda:

- Proj.kanalizacja sanitarna
- Proj. rurociąg tłoczny
- Proj. przyłącze kanalizacyjne
- Proj.ogrodzenie przepompowni
- kanalizacja sanitarna wg proj. z 2003r (ZUD nr 25/03 z dn.12.08.2003)
- rurociąg tłoczny wg proj. z 2003r (ZUD nr 25/03 z dn.12.08.2003)
- istn.kabel energ.
- istn.gazociąg
- istn.telekomunikacja
- istn.wodociąg

PRZEDSIĘBIORSTWO PROJEKTOWO - REALIZACYJNE
PRORYT

PRZEDSIĘWZIĘCIE LUB ZADANIE: SIEĆ KANALIZACJI SANITARNEJ WRAZ Z PRZYŁĄCZAMI DLA KAMIENICY POLSKIEJ K/ CZĘSTOCHOWY			NR ZLECENIA:
OBIEKT: ZADANIE III ETAP I - WANATY SIEĆ KANALIZACJI SANITARNEJ		STADIUM: PB + PW NADZÓR AUTORSKI	RYS. NR 28
TYTUŁ RYSUNKU: SYTUACJA - W REJONIE PRZEPOMPOWNI NR 22			SKALA: 1:500
PROJEKTANT: inż. JAN RYMUT nr upr. 389/71/Kt	OPRACOWAŁ: inż. PIOTR RYMUT	SPRAWDZIŁ: mgr inż. URSZULA GROBERT nr upr. 296/69	DATA UKOŃCZ. STYCZEŃ 2018