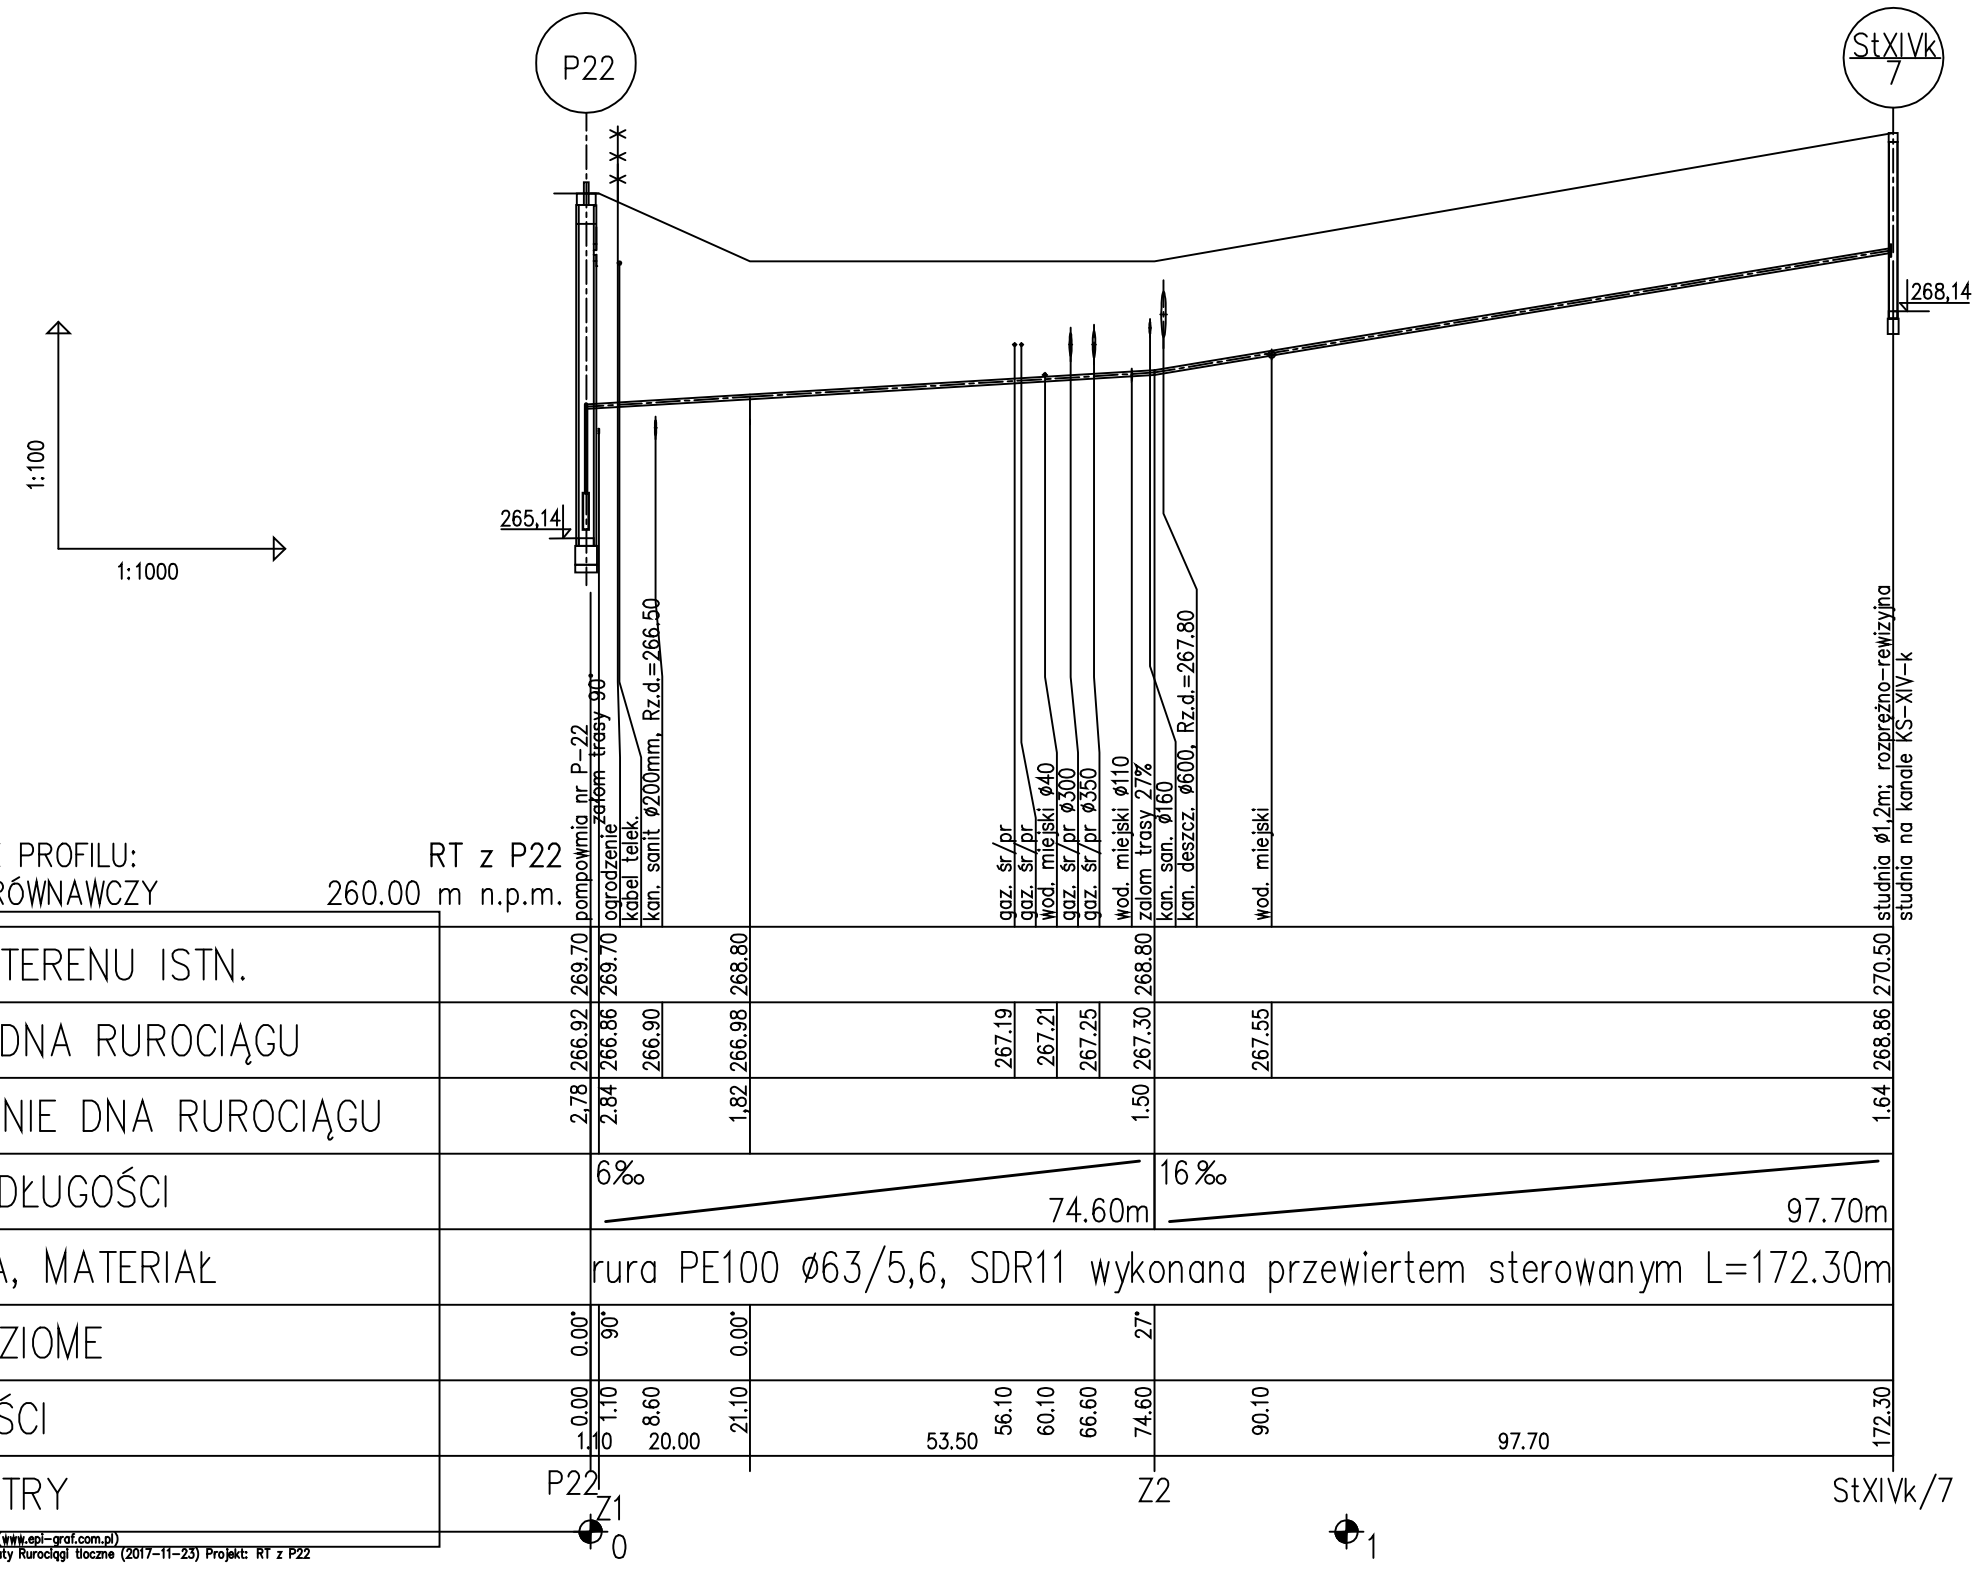

UWAGA:

1. Rys. niniejszy zastępuje rys nr 2 z projektu podstawowegoz 2003r

PRZEDSIĘBIORSTWO PROJEKTOWO - REALIZACYJNE
PRORYT

PRZEDSIĘWZIĘCIE LUB ZADANIE: SIEĆ KANALIZACJI SANITARNEJ WRAZ Z PRZYŁĄCZAMI DLA KAMIENICY POLSKIEJ K/ CZESTOCHOWY			NR ZLECENIA:
OBIEKT: ZADANIE III ETAP I - WANATY PRZEPOMPOWNIE	STADIUM: PB + PW NADZÓR AUTORSKI		RYS. NR 2a/Z
TYTUŁ RYSUNKU: PROFIL PODŁUŻNY RUROCIĄGU TŁOCZNEGO Z PRZEPOMPOWNI NR 22			SKALA: 1:100/1000
PROJEKTANT: inż. JAN RYMUT nr upr. 389/71/Kt	OPRACOWAŁ: inż. PIOTR RYMUT	SPRAWDZIŁ: mgr inż. URSZULA GROBERT nr upr. 296/69	DATA UKOŃCZ. STYCZEŃ 2018