


OZNACZENIA

- A - Prz sło o rozstawie osiowym - 1,30m
 B - Prz sło o rozstawie osiowym - 2,40m
 T - Prz sło typowe o rozstawie osiowym - 2,50m

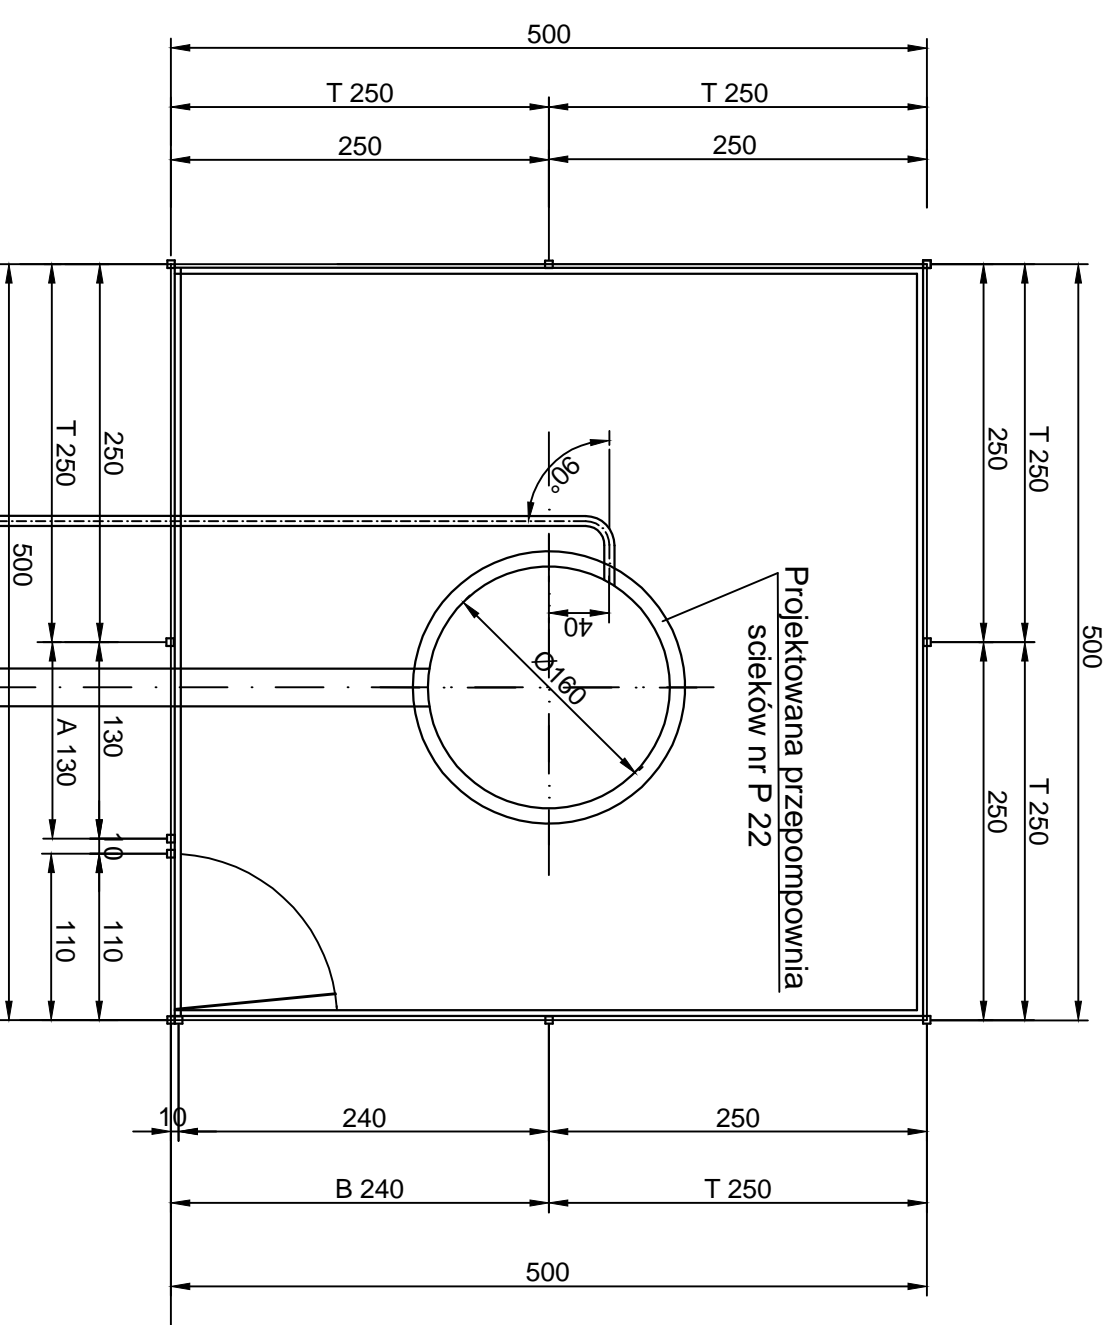

Projektowany ruroci g łoczny
 Ø63/5,8 z PE 100, SDR11
 do studni St.XIV k/7

Projektowany kanał sanitarny
 Ø250 z PE100, SDR11
 ze studni St.XIVr/3

UWAGA
 Rysunek niniejszy zastępuje rys nr 2d z projektu podstawowego z 2003r

ZBIORCZE ZESTAWIENIA STALI DLA JEDNEGO OGRODZENIA

NR	PRZEKRÓJ	DLUGO m	ILO szt.	DLUGO CAŁKOW. m	CI AR	AR AR
1	RURA KWADRAT. 60X60X5	2,5	9	22,5	193,41	
2	L40X25X3	—	—	37,4	52,73	
3	L40X40X3	0,8	18	14,4	25,3	
4	≠55X50X3	0,055	9	0,495	0,57	
5	PR T Ø 6	—	—	37,4	8,3	
6	PR T Ø 8	1,79	12	21,48	8,5	
7	NAKR TKA M12	—	168	—	—	
8	PR T Ø 10	0,09	40	3,6	2,22	
9	DRUT KOLCZASTY	—	—	150,0	—	
10	SIATKA STAL. OCYNKOWANA	—	—	20,0	—	
11	RURA KWADRAT. 100X100X5	2,5	2	5,0	71,0	
12	L40X40X4	0,95	2	5,7	15,1	
13	L40X30X4	2,4	2			
		0,95	2	1,9	2,9	
14	≠100X95X3	0,95	2	0,19	0,45	

Ogółem: 376,58 kg



**PRZEDSIĘBIORSTWO PROJEKTOWO - REALIZACYJNE
 PRORYT**

PRZEDSIĘWZIĘCIE LUB ZADANIE:
 SIE KANALIZACJI SANITARNEJ WRAZ Z PRZYŁ. CZAMMI
 DLA KAMIENICY POLSKIEJ K/ CZESTOCHOWY

NR ZLECENIA:

OBIEKT:
 ZADANIE III ETAP I - WANATY
 PRZEPOMPOWNI

STADIUM:
 PB + PV
 NADZÓR AUTORSKI

RYS. NR
2d /Z

TYTUŁ RYSUNKU:
 PRZEPOMPOWNI P22 - OGRODZENIE TERENU

SKALA:
1:50

PROJEKTANT:
 in . JAN RYMUŁT
 nr upr. 388/71/Kt

OPRACOWAŁ:
 in . PIOTR RYMUŁT

SPRAWDZIŁ:
 mgr in . URSZULA GROBERT
 nr upr. 296/69

DATA UKO CZ
 STYCZE 2018