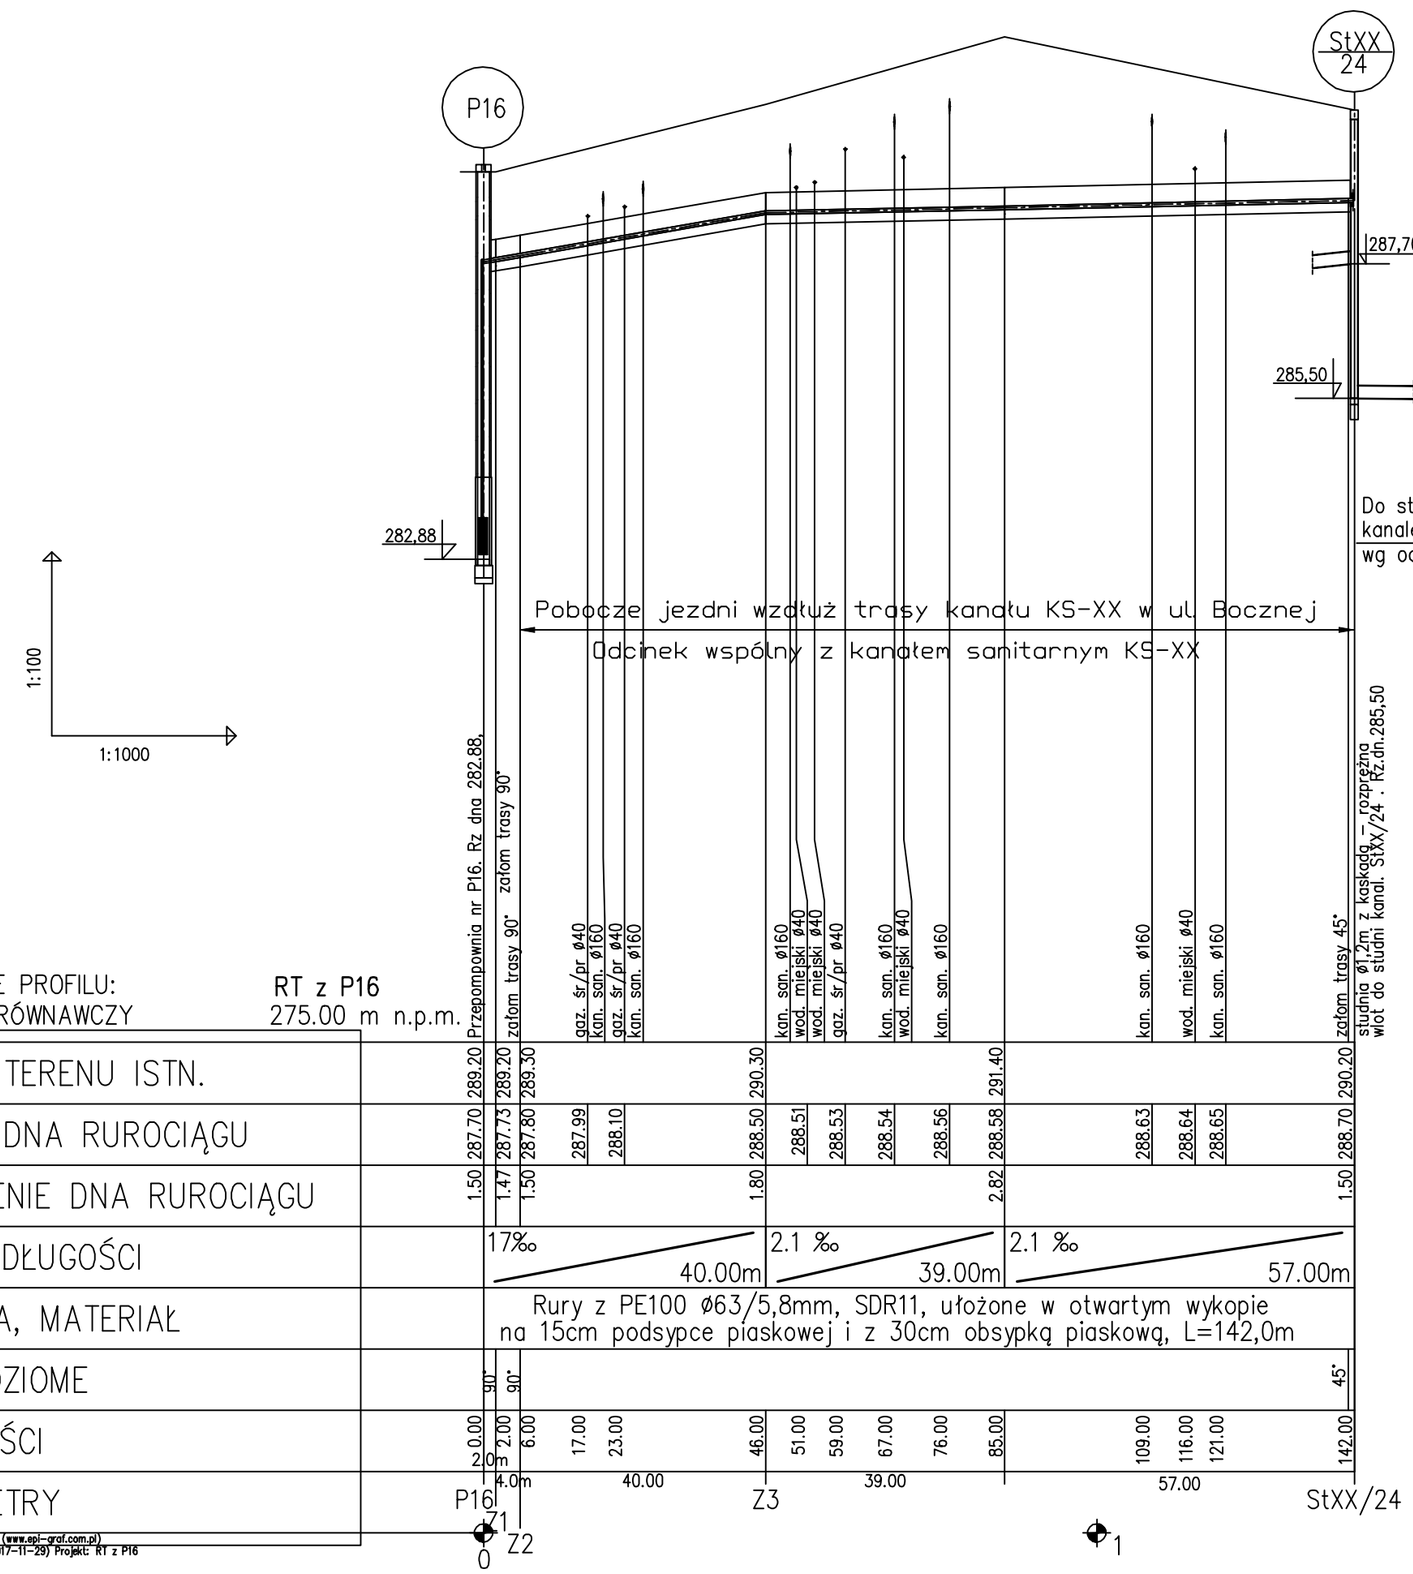

UWAGA:

1. Rys. niniejszy zastępuje rysunek nr 1a z projektu podstawowego z 2003r
2. Zmiana niniejsza stanowi nieistotne odstąpienie od projektu budowlanego i warunków pozwolenia na budowę.
3. W czasie budowy kanału sanitarnego KS–XX układać rurociąg tłoczny z pompowni

PRZEDSIĘBIORSTWO PROJEKTOWO - REALIZACYJNE
PRORYT

PRZEDSIĘWZIĘCIE LUB ZADANIE: SIEĆ KANALIZACJI SANITARNEJ WRAZ Z PRZYŁĄCZAMI DLA KAMIENICY POLSKIEJ K/ CZESTOCHOWY			NR ZLECENIA:
OBIEKT: ZADANIE III ETAP II – ZAWISNA PRZEPOMPOWNIE		STADIUM: PB + PW NADZÓR AUTORSKI	RYS. NR 1a/Z
TYTUŁ RYSUNKU: PROFIL PODŁUŻNY RUROCIĄGU TŁOCZNEGO OD PRZEPOMPOWNI NR 16			SKALA: 1:100/1000
PROJEKTANT: inż. JAN RYMUT nr upr. 389/71/Kt	OPRACOWAŁ: inż. PIOTR RYMUT	SPRAWDZIŁ.: mgr inż. URSZULA GROBERT nr upr. 296/69	DATA UKOŃCZ. STYCZEŃ 2018