


LEGENDA

	proj. kanalizacja sanitarna
	proj. ruroci g. i. poczyn. ciekow
	wewn. trzyna linia zasilaj. ca w rurze Arot
	zasilenie o. wietleniow w ruze Arot
	styp o. wietleniow z opraw
	granice dzialki
	kanalizacja sanitarna wg proj. z 2003 r

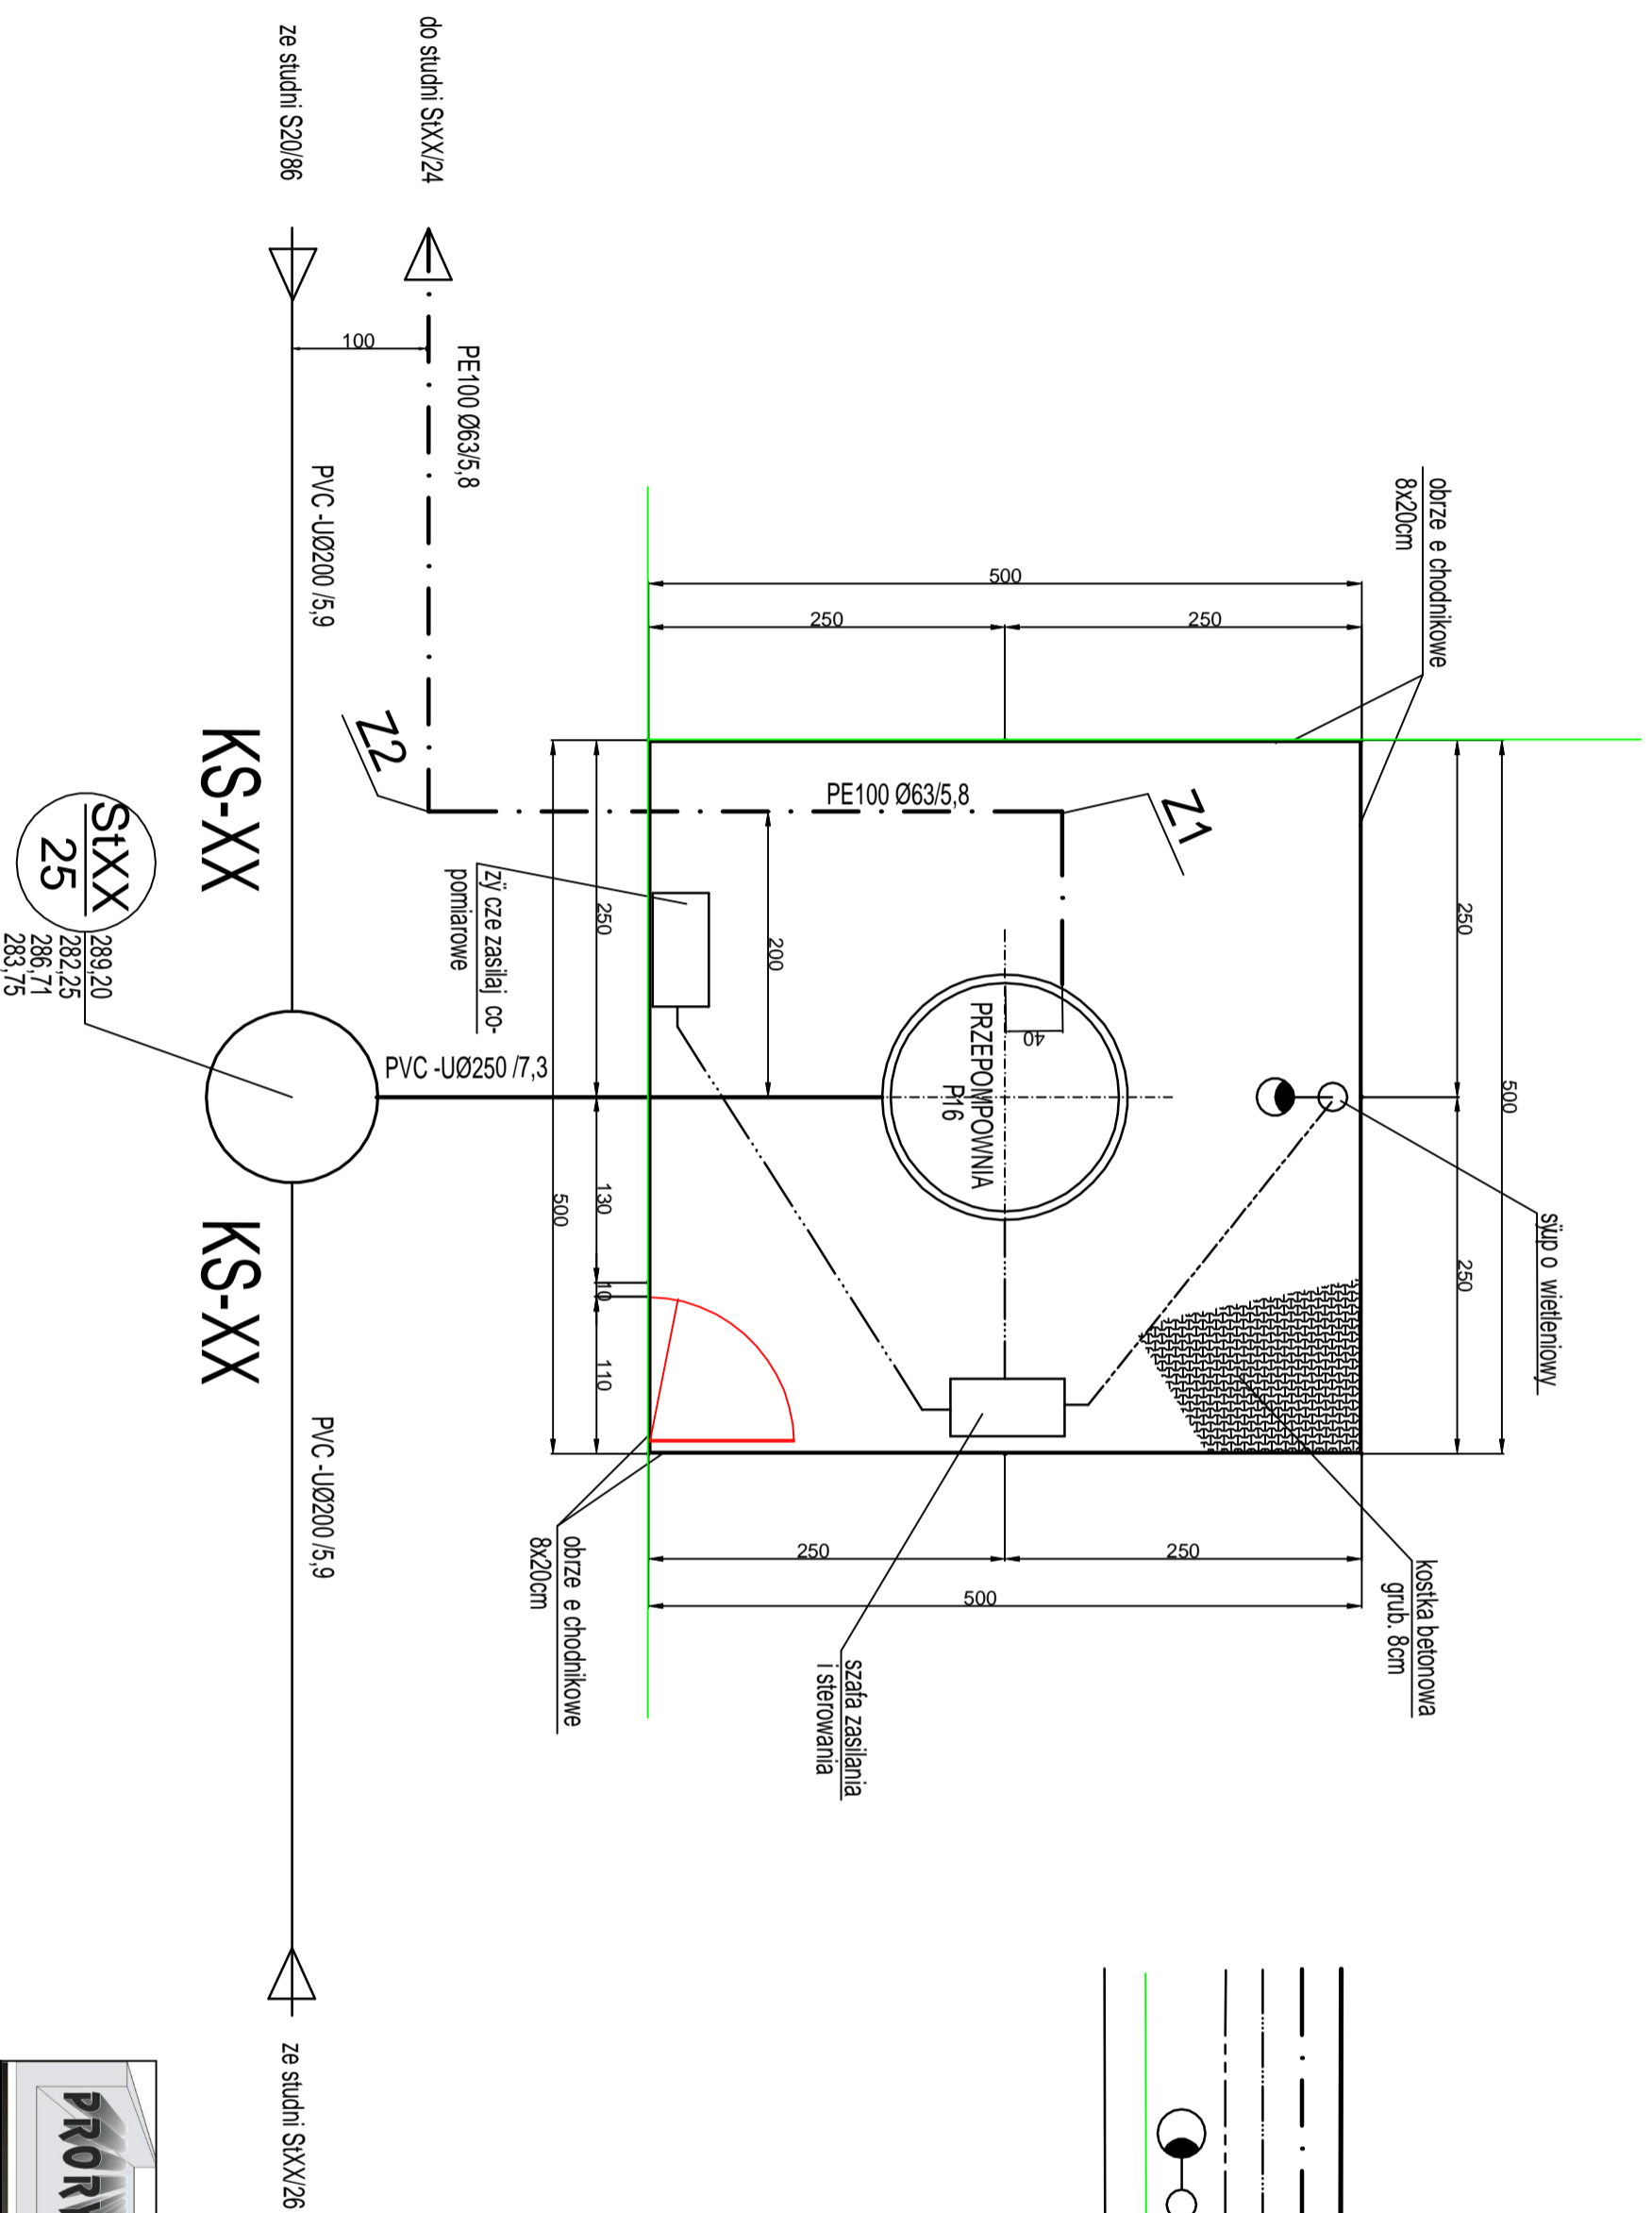

StXX	289,20
25	282,25
	286,71
	283,75

PROJEKT		PRZEDSIĘBIORSTWO PROJEKTOWO - REALIZACYJNE		PROJEKT	
PRZEDSIĘBIORSTWO PROJEKTOWO - REALIZACYJNE					
PRZEDSIĘBIORSTWO PROJEKTOWO - REALIZACYJNE					
SIE KANALIZACJI SANITARNEJ WRAZ Z PRZTY CZAMI					
DLA KAMIENICY POLSKIEJ K/ CZESTOCHOWY					
OBIEKT:	ZADANIE III ETAP II - ZAWISNA PRZEPOMPOWNIE	STADIUM:	PB + PW NADZOR AUTORSKI	RYS. NR:	1e
TYTUŁ RYSUNKU:					
PLAN ZAGOSPODAROWANIA TERENU PRZEPOMPOWNI Nr 16					
PROJEKTANT:	in . JAN RYMUT nr upr. 389/71/ki	OPRACOWAŁ:	in . PIOTR RYMUT	SPRAWDZIŁ:	mgr in . URSZULA GROBERT nr upr. 286/69
DATA UKO CZ:	STYCZE 2018	SKALA:	1:100		