

Wykaz stali profilowej St3SX dla P11, P14, P16, P17, P20, P26



Element	Ilość elem.	Nr	Profil	Dł. jednostk. mm	Ilość szt.	Długość < m > w 1 elem. razem	Masa jedn. kg/m	Masa kg
	1	1	Grodzice G-62	11000	40	360,00	62,00	2728,00
	1	3	Grodzice G-62 (złom)	3650	8	29,20	62,00	1810,4
Masa razem								2909,00

Wykaz stali profilowej St3SX dla P10, P12, P15, P21, P22, P24, P25, P27


Element	Ilość elem.	Nr	Profil	Dł. jednostk. mm	Ilość szt.	Długość < m > w 1 elem. razem	Masa jedn. kg/m	Masa kg
	1	1	Grodzice G-62	8000	40	360,00	62,00	1984,00
	1	3	Grodzice G-62 (złom)	3650	8	29,20	62,00	1810,4
Masa razem								2165,4

Wykaz stali profilowej St3SX dla P8, P9, P13, P18, P19, P23,

Element	Ilość elem.	Nr	Profil	Dł. jednostk. mm	Ilość szt.	Długość < m > w 1 elem. razem	Masa jedn. kg/m	Masa kg
	1	1	Grodzice G-62	9000	40	360,00	62,00	2232,00
	1	3	Grodzice G-62 (złom)	3650	8	29,20	62,00	1810,4
Masa razem								2413,4

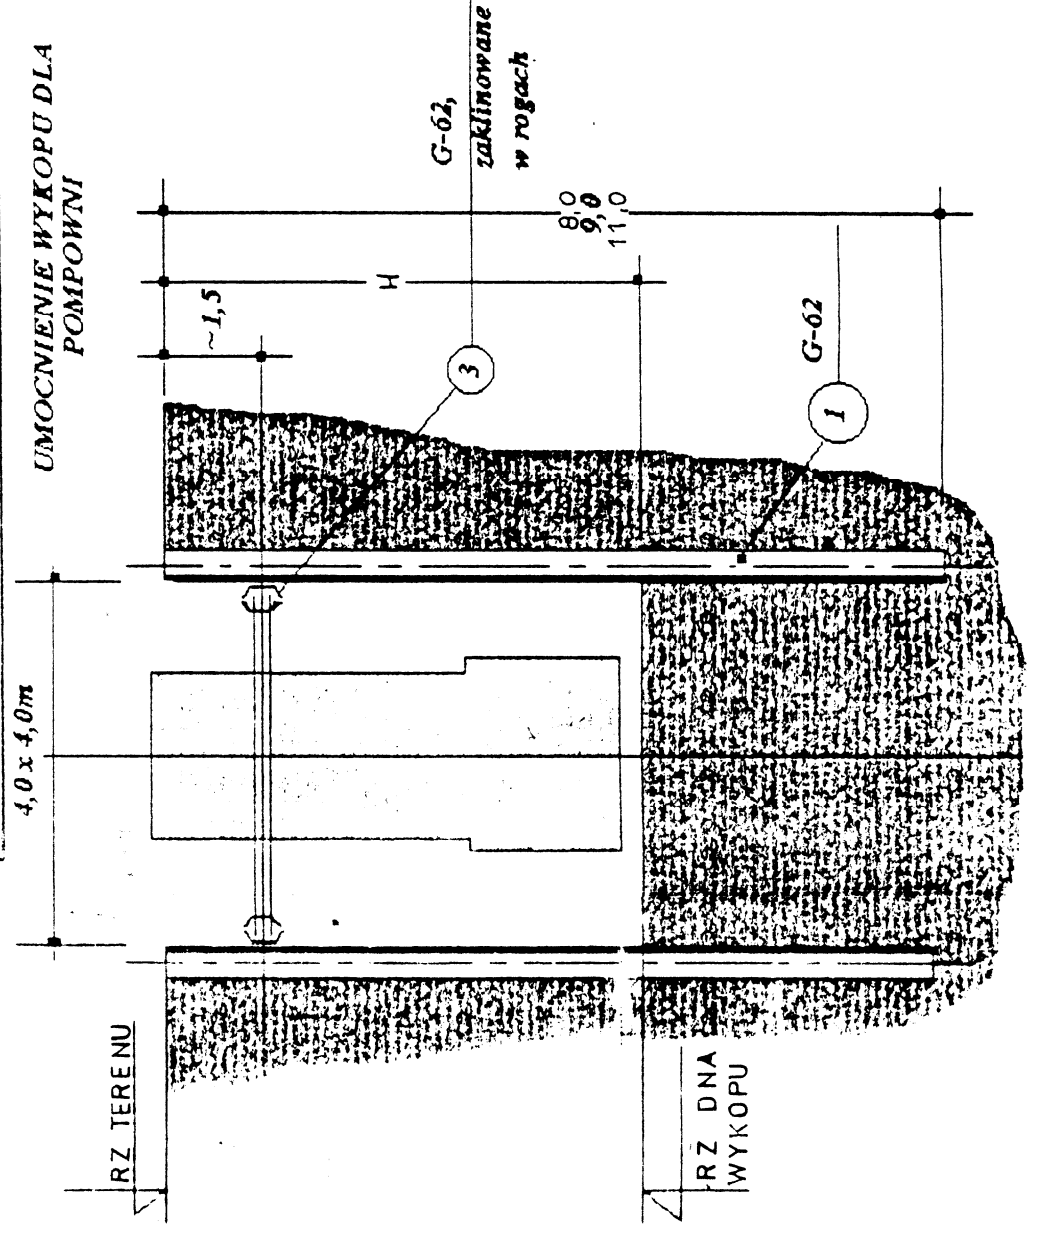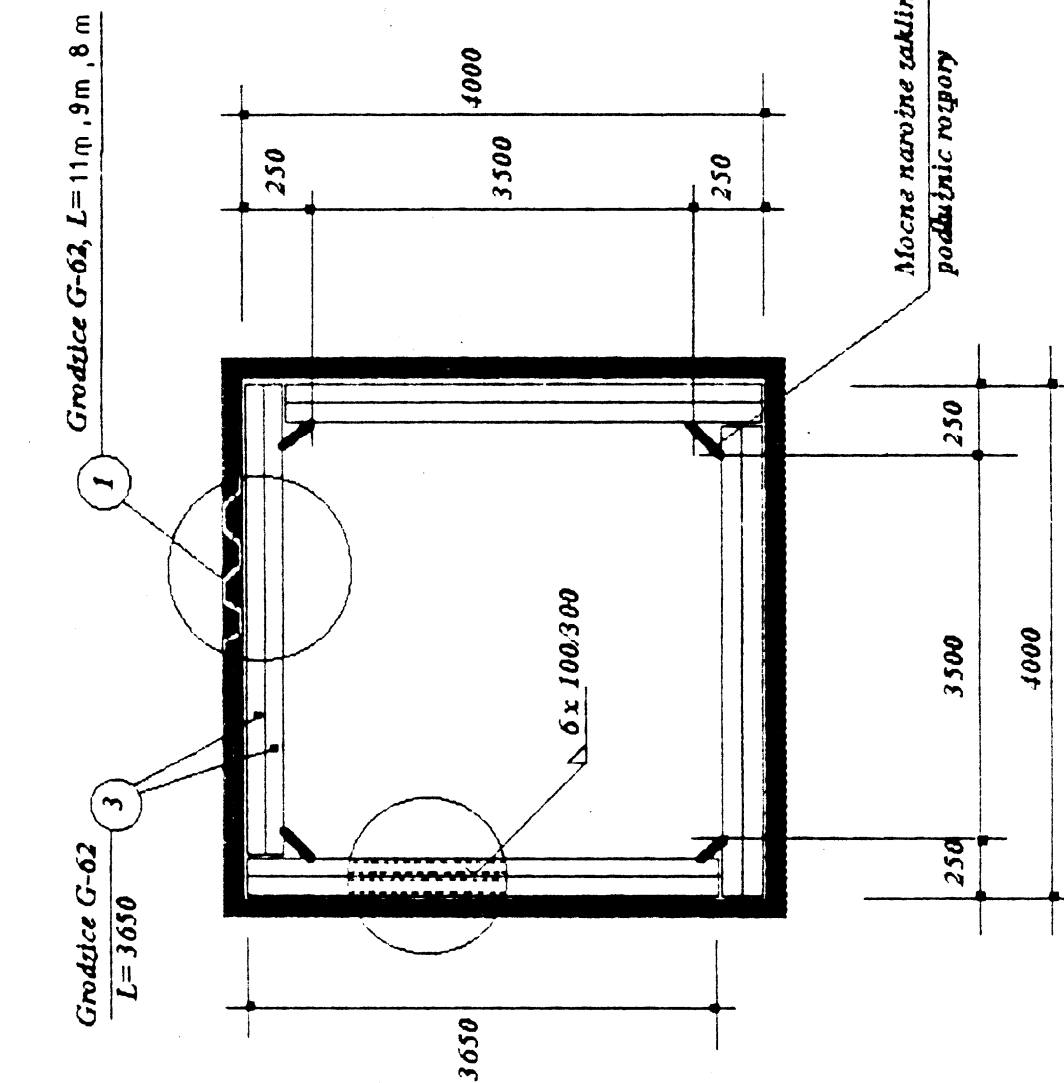

Rama górna ścianki szczelnej G-62
Podłużnice zamontować w sposób pewny, wykluczający powstawanie luzów

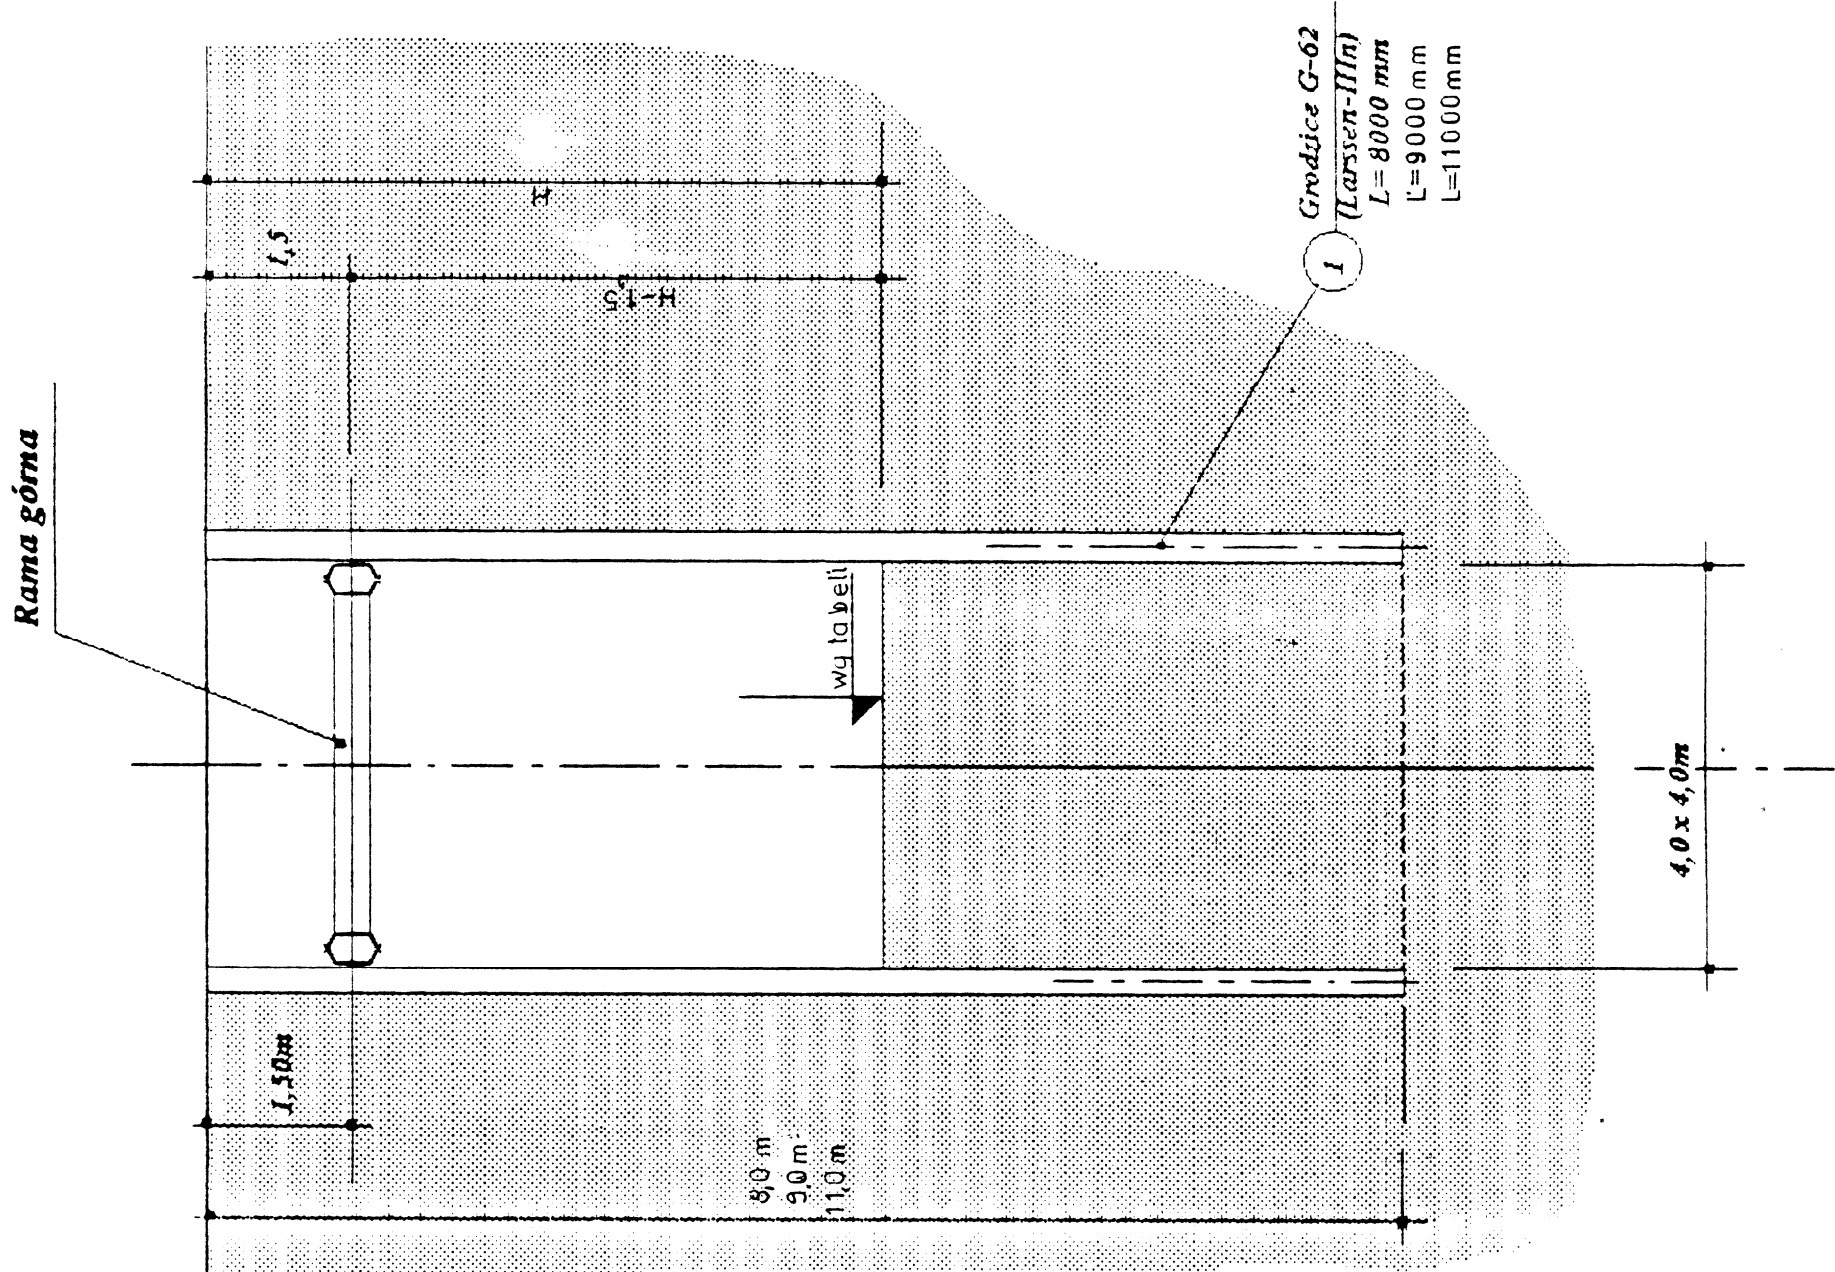

PRORYT sp. z o.o.

PRZEDSIĘBIORSTWO PROJEKTOWO - REALIZACYJNE DLA BUDOWNICTWA

PRZEDSIĘWZIĘCIE LUB ZADANIE:
SIEĆ KANALIZACJI SANITARNEJ WRAZ Z PRZYŁĄCZAMI DLA KAMIENICY POLSKIEJ K/ CZĘSTOCHOWY.

NR ZLECENIA:

OBIEKT:
ZADANIE III ETAP II - ZAWISNA PRZEPROPOWNIE

STADIUM:
PB + PV

RYS. NR
10

SKALA:

TYTUŁ RYSUNKU:
UMOCNIENIE ŚCIAN WYKOPÓW PRZEPROPOWNI

PROJEKTANT:
Inż. JAN RYMIUT
nr.upr.:389/71/Kt

DATA UKOŃCZ.
CZERWIEC 2003

nr.upr.:389/71/Kt