


Skala 1:100/500

P.p. = 255,00

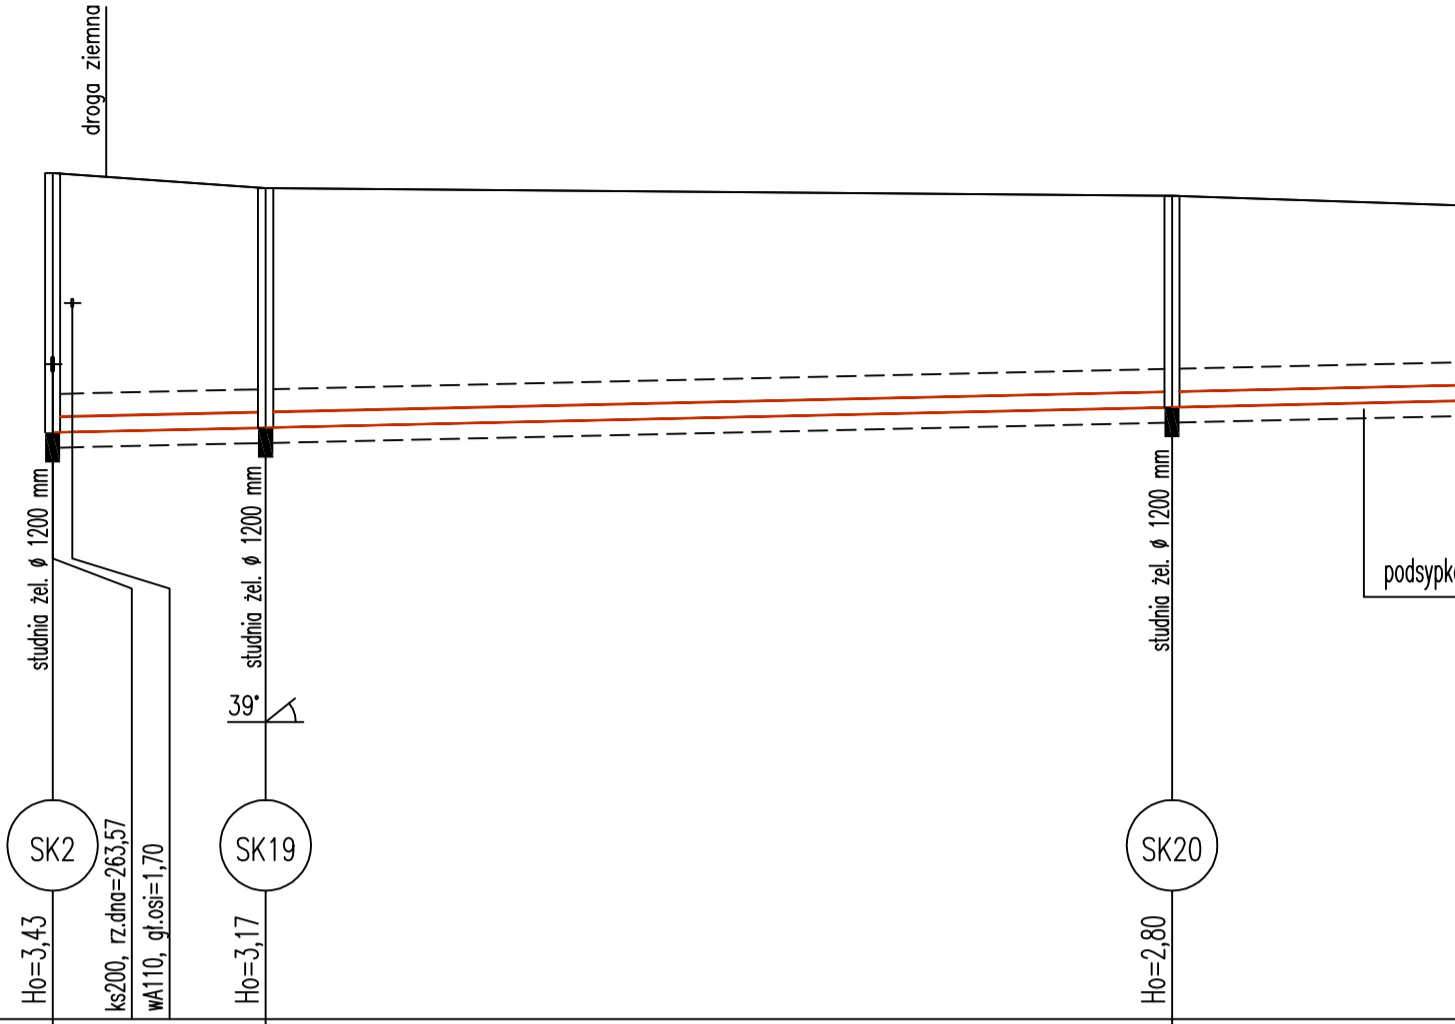

Rzędna istniejącego terenu	266,20	266,00	265,90
Rzędna dna proj. kanału	262,77	262,83	263,10
Długość odcinka	14,10	60,00	
Proj. spadek kanału, odległość	L=184,10		
Proj. średnica nominalna, materiał	PVC-U ø		
Prędkość, przepływ, wypełnienie			
Hektometr i odległości	3,99	14,10	74,10