


Właz żeliwny D400

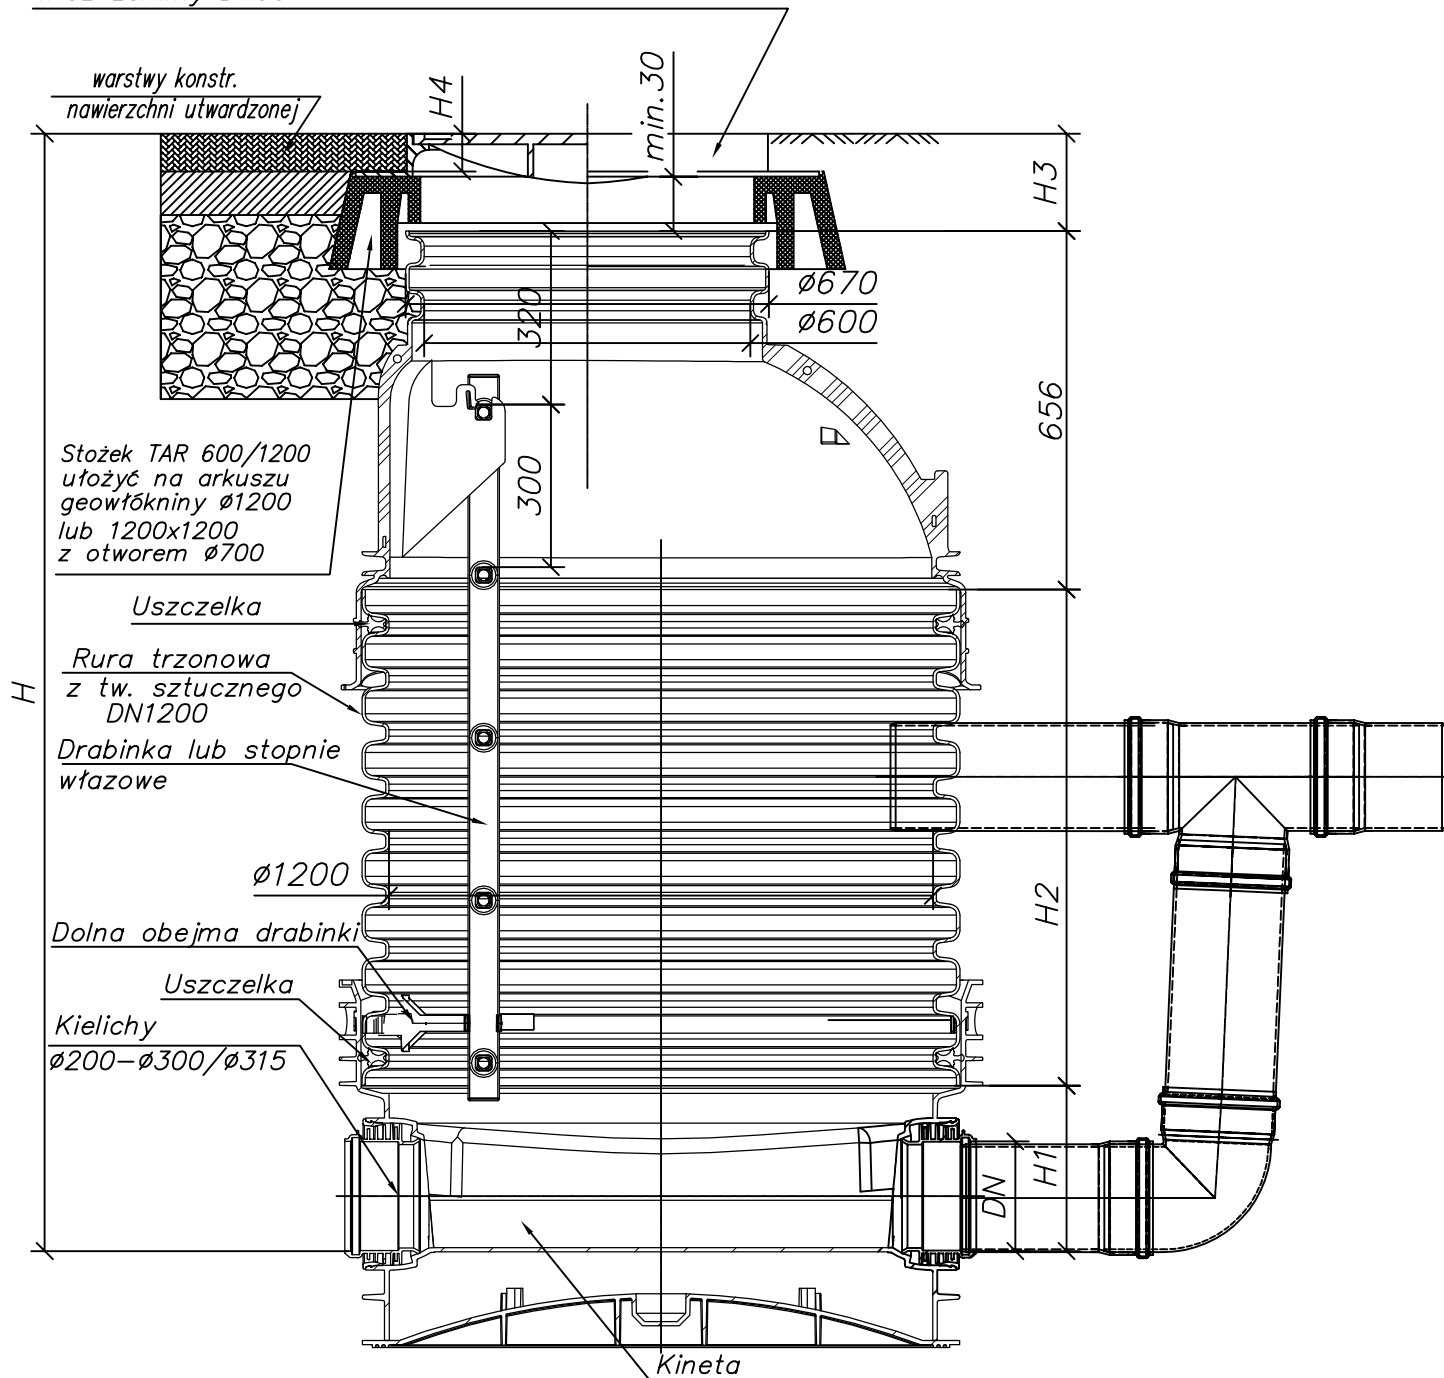

Inwestor:	GMINA KAMIENICA POLSKA UL. KONOPNICKIEJ 12, 42-260 KAMIENICA POLSKA				
Stadium:	PROJEKT BUDOWLANY				
Branża:	SANITARNA				
Temat:	Projekt budowy odcinka sieci kanalizacji sanitarnej w miejscowości Wanaty (ul. Klonowa i ul. Osinska), gm. Kamienica Polska dz. nr ewid. 334/10, 343/13, 344/14, 347/14, 347/20, 348/13, 348/14, 349, 353/1, 408/1, 409/4, 415, 416, 417/1, 418/1, 419/1, 420, 421, 422, 423, 424/1, 424/2, 429, 430/1, 448/1, 766/3 - km. 3 Wanaty, obręb 0005 Wanaty, jednostka ewidencyjna 240404_2 Kamienica Polska				
Projektował:	mgr inż. Alojzy Sawicki	19/1966/Kt	specjalność sanitarna	XI/2014	
Sprawdził:	mgr inż. Seweryn Urbański	SLK/3876/POOS/11	specjalność sanitarna	XI/2014	
STUDNIA KANALIZACYJNA Z TWORZYWA SZTUCZNEGO KASKADOWA Ø 1200 mm				Skala -/--	Nr rysunku 14