


Właz żeliwny D400

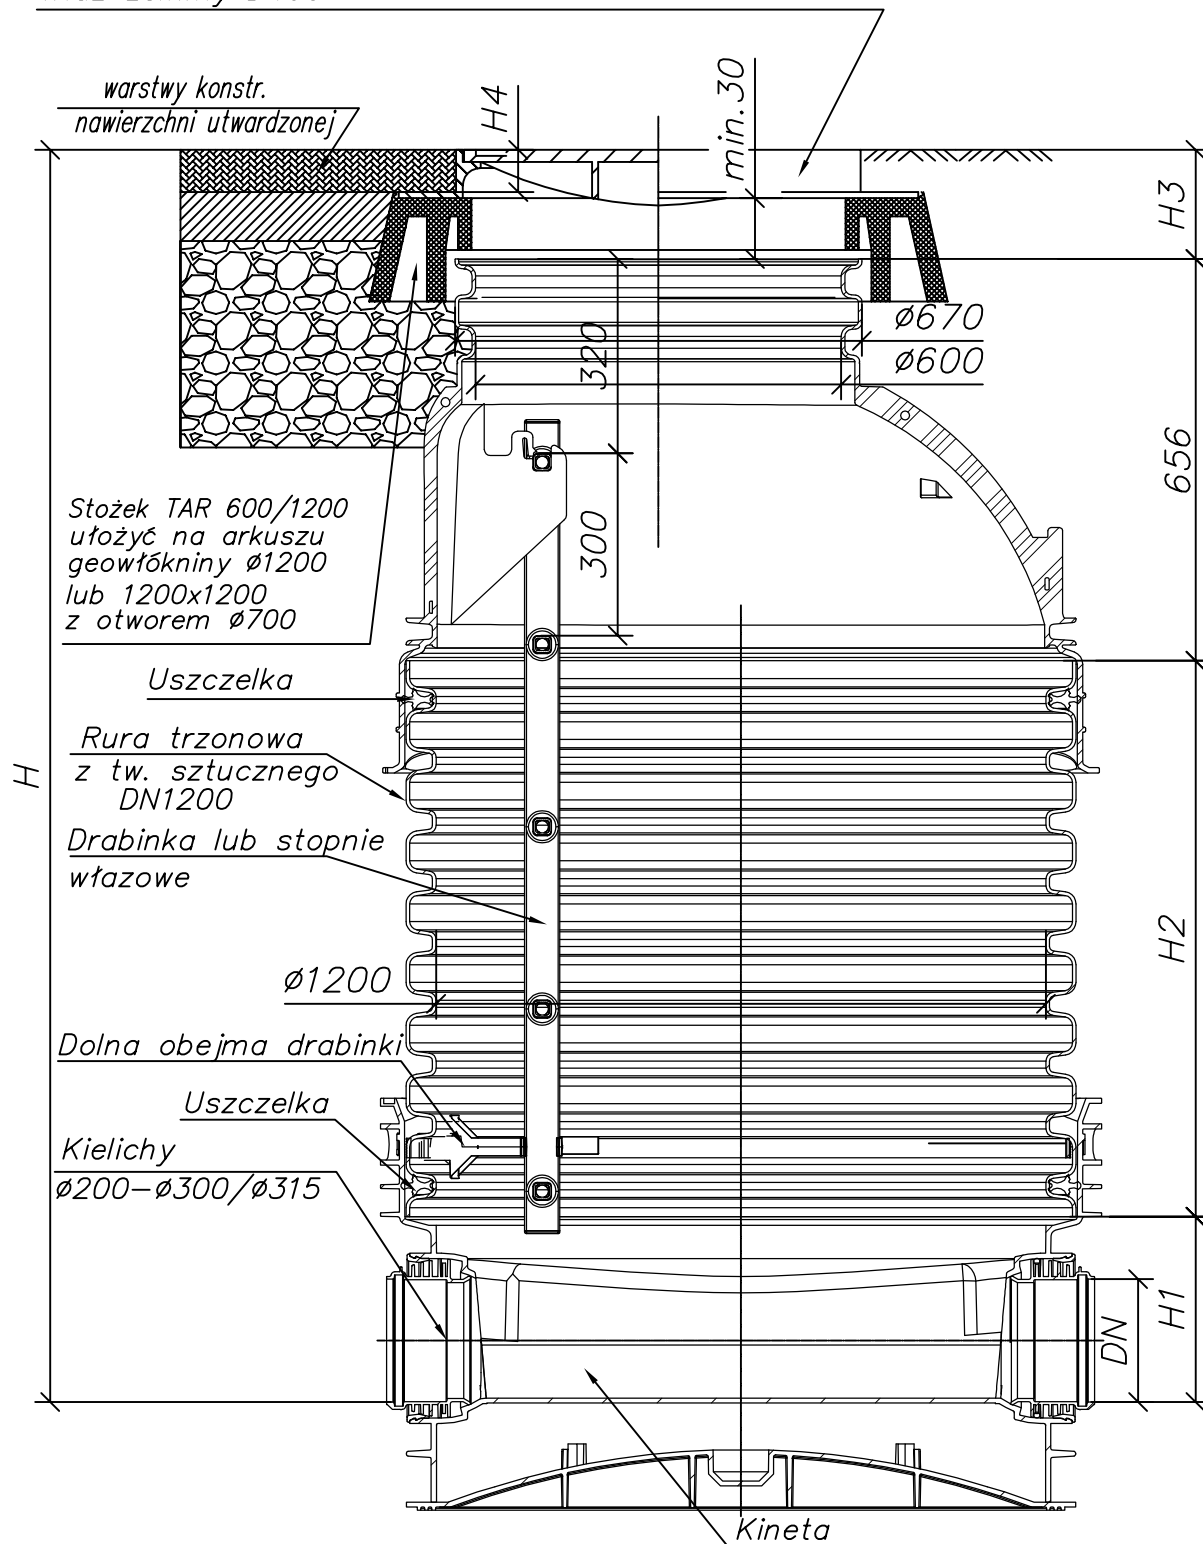

Inwestor:	GMINA KAMIENICA POLSKA UL. KONOPNICKIEJ 12, 42-260 KAMIENICA POLSKA				
Stadium:	PROJEKT BUDOWLANY				
Branża:	SANITARNA				
Temat:	Projekt budowy odcinka sieci kanalizacji sanitarnej w miejscowości Kolonia Klepaczka, ul. Polna, gm. Kamienica Polska dz. nr ewid. 72/7, 72/9, 72/15, 72/17, 73/1, 73/2, 73/5, 73/14, 106 - km. 2 Kolonia Klepaczka, obręb 0002 Kolonia Klepaczka, jednostka ewidencyjna 240404_2 Kamienica Polska				
Projektował:	mgr inż. Alojzy Sawicki	19/1966/Kt	specjalność sanitarna	I/2015	
Sprawdził:	mgr inż. Seweryn Urbański	SLK/3876/POOS/11	specjalność sanitarna	I/2015	
STUDNIA KANALIZACYJNA Z TWORZYWA SZTUCZNEGO Ø 1200 mm				Skala -/--	Nr rysunku 3