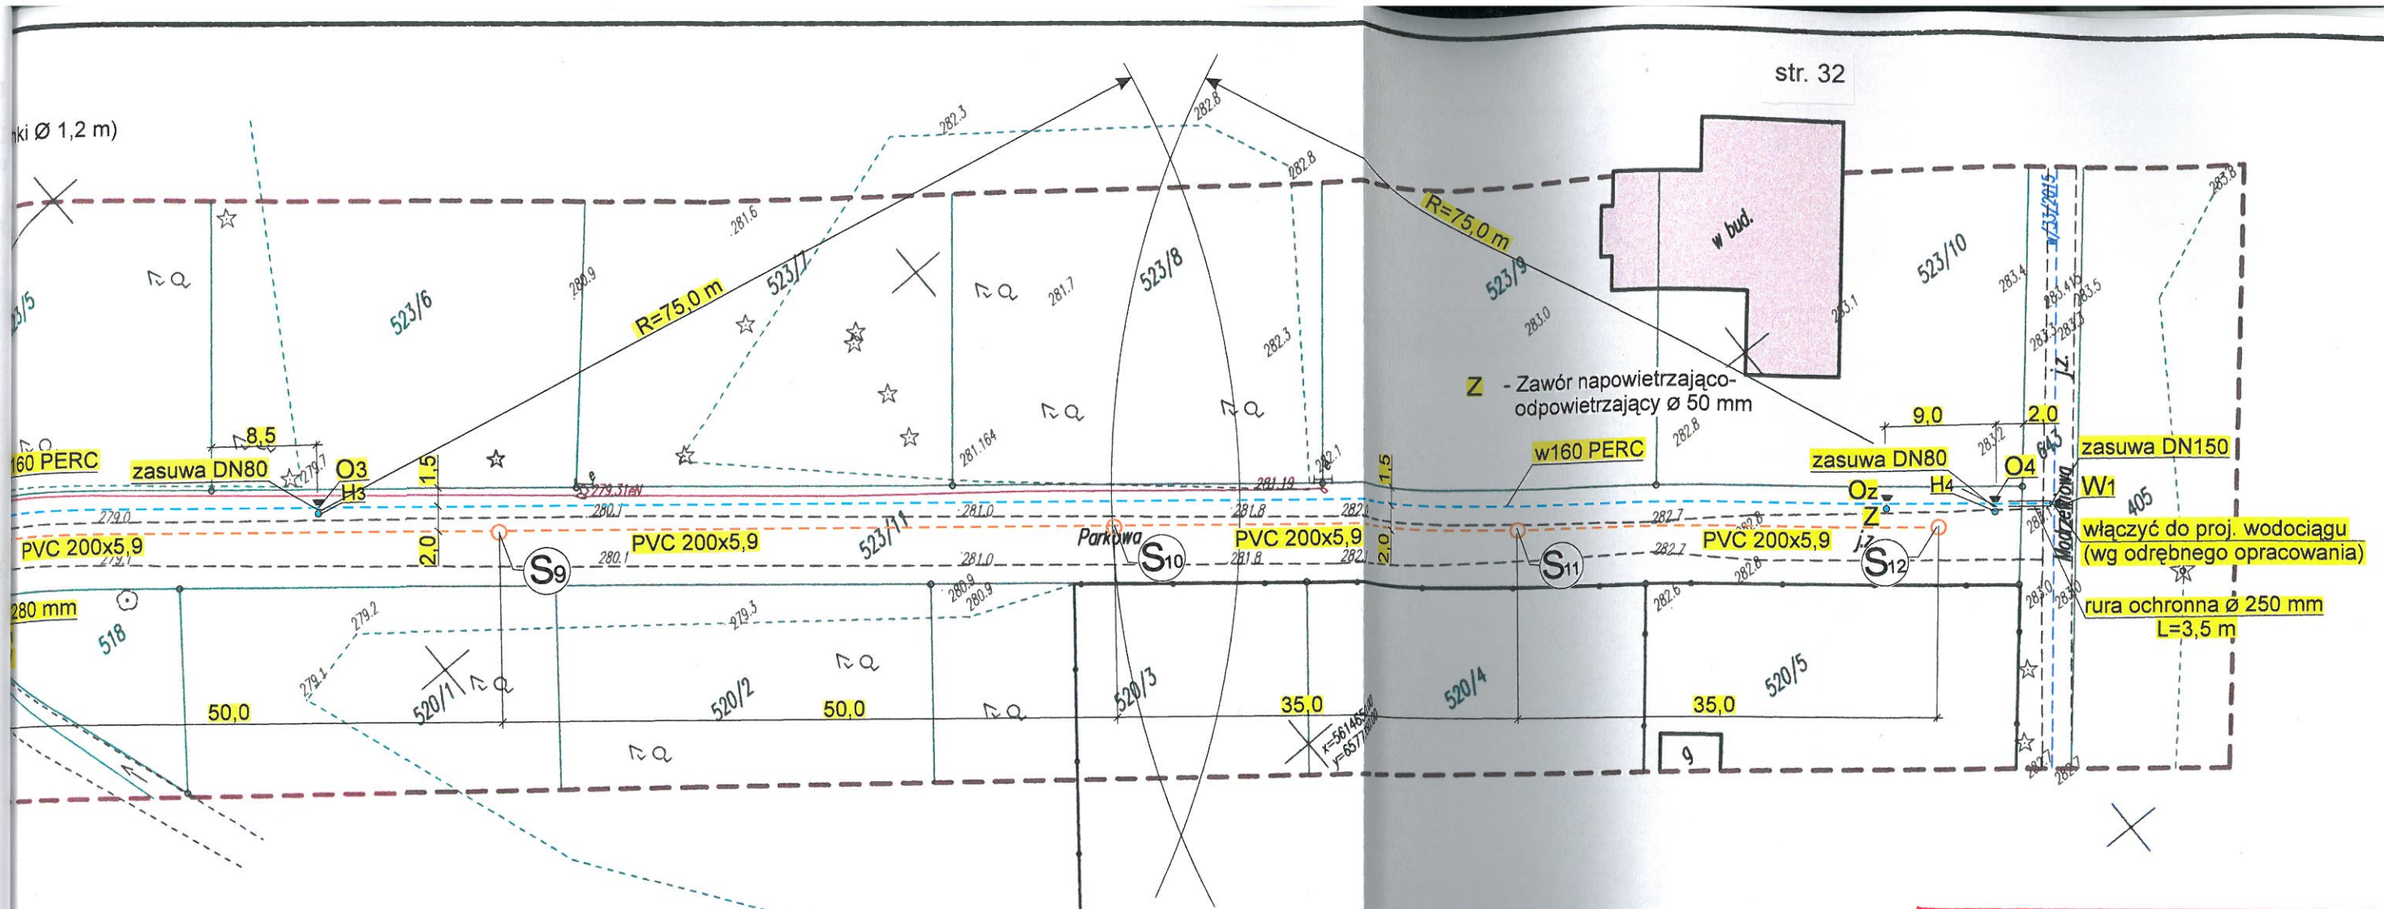


	Y	X
Si	6577016,50	5614948,20
S1	6577027,75	5614940,85
S2	6577066,20	5614908,95
S3	6577104,60	5614876,90
S4	6577143,00	5614844,95
S5	6577181,50	5614812,95
S6	6577219,90	5614780,95
S7	6577258,40	5614749,05
S8	6577272,30	5614737,55
S9	6577310,70	5614705,75
S10	6577349,30	5614673,85
S11	6577376,25	5614651,50
S12	6577403,25	5614629,05

	Y	X
W	6577018,65	5614954,80
Z1	6577026,00	5614944,90
O1	6577085,40	5614895,55
H1	6577085,05	5614895,15
O2	6577191,55	5614807,15
H2	6577191,15	5614806,65
OZ	6577208,30	5614793,20
Z	6577208,00	5614792,80
ZASUWA	6577208,75	5614792,35
OZ	6577209,10	5614792,55
Z	6577208,80	5614792,15
K1	6577258,40	5614751,40
K2	6577266,55	5614744,80
O3	6577300,70	5614716,65
H3	6577300,35	5614716,25
OZ	6577401,20	5614633,65
Z	6577400,95	5614632,25
O4	6577408,00	5614627,80
H4	6577407,60	5614627,40
W1	6577411,75	5614624,45

prac. nr 3620/P
„WODNIK"

prac. nr 3621/P
„WODNIK"

STAROSTWO POWIATOWE
w CZĘSTOCHOWIE

załącznik nr 1 do Decyzji / ~~Pisma~~
Powiatowego Zarządu Dróg w Częstochowie
nr PZD.ZUM.3.84.11.17
z dnia 04.05.2017 podpis

WODNIK rok założenia 1989
przygotowanie inwestycji
projektowanie
nadzór autorski
nadzór inwestorski
ul.Pogodna 16
42-202 Częstochowa
czeremuszkin@interia.pl

Temat	Rudnik Wielk,, ul.Parkowa, gm. Kamienica Polska (działka nr ewid. 521/12, 640, 522/17, 295, 523/11 i 643, obr. Rudnik Wielki z k.m. 4)				
Treść rysunku	Sieci: wodociągowa, kanalizacji sanitarnej Projekt zagospodarowania działki				
Nr oprac.		Data	III 2017 r	Skala	Nr rys.
Projektował	mgr inż. Józef Czeremuszkin			1:500	1/
Opracował	mgr inż. Marcin Szmidla				

STAROSTWO POWIATOWE
w CZĘSTOCHOWIE