



Miejscowy plan zagospodarowania przestrzennego dla obszaru położonego po północnej stronie ulicy Kopalnianej w obrębie Kamienica Polska

PROGNOZA ODDZIAŁYWANIA NA ŚRODOWISKO

Skala 1:1000

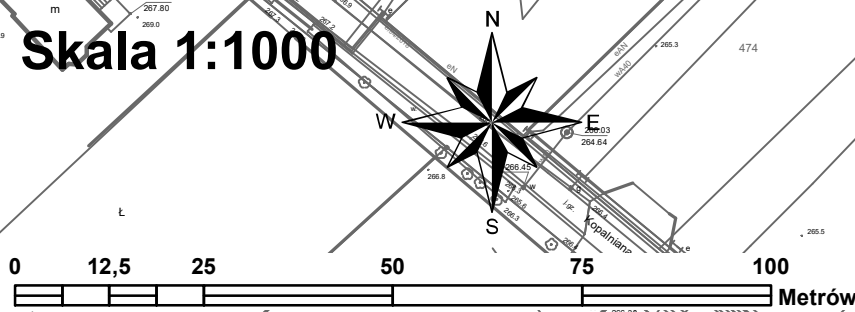

WYRYS ZE STUDIUM UWARUNKOWAŃ I KIERUNKÓW ZAGOSPODAROWANIA PRZESTRZENNEGO GMINY KAMIENICA POLSKA PRZYJĘTEGO UCHWAŁĄ Nr 178/XXXVI/2017 RADY GMINY KAMIENICA POLSKA Z DNIA 25 WRZEŚNIA 2017 ROKU

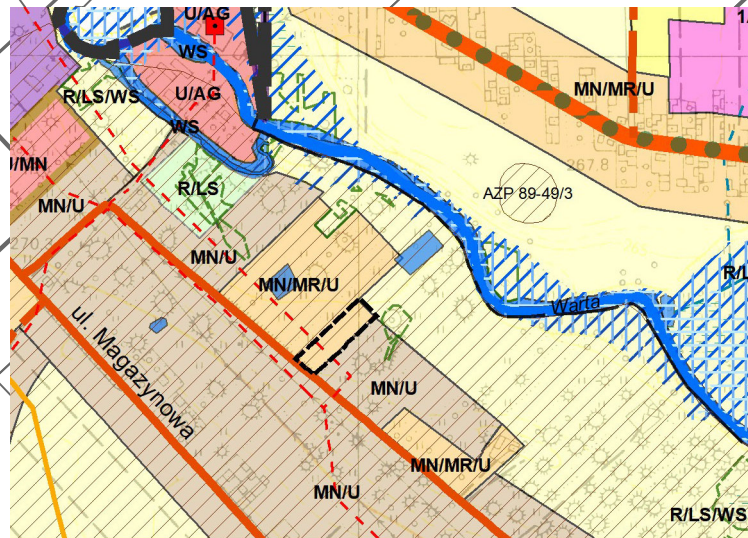

granicę obszaru objętego planem

Legenda

- granicę obszaru objętego planem tożsame z granicami strefy ochrony konserwatorskiej nadzoru archeologicznego "OW"
- linię rozgraniczającą tereny o różnym przeznaczeniu lub różnych zasadach zagospodarowania
- teren zabudowy mieszkaniowej jednorodzinnej, zabudowy zagrodowej i agroturystyki oraz zabudowy usługowej
- symbol terenu
- nieprzekraczalną linię zabudowy
- miejsce wskazania odległości nieprzekraczalnej linii zabudowy od linii rozgraniczającej
- linia elektroenergetyczna średniego napięcia wraz ze strefą ochronną
- obszar narażony na niebezpieczeństwo powodzi powstałe w wyniku zniszczenia lub uszkodzenia budowli piętrzącej - zbiornika Poraj
- obszar położony w granicach Głównego Zbiornika Wód Podziemnych Nr 327 Lubliniec-Myszków

Oznaczenia prognozy

Funkcje o umiarkowanym wpływie na środowisko, powodujące przekształcenia w środowisku przyrodniczym i krajobrazie, skutkujące emisją zanieczyszczeń do atmosfery i wód

OPRACOWANIE:

KONSORCJUM FIRM
IPF PROJEKT i aPlano

Anna Wilczak - główny projektant
kwalifikacje do wykonywania zawodu urbanisty na terytorium
Rzeczypospolitej Polskiej - zaśw. Nr Z-368/KW/235/2014,
Rzecznik Zarządu Towarzystwa Urbanistów Polskich

Michał Wiacek - główny projektant
kwalifikacje do wykonywania zawodu urbanisty na terytorium
Rzeczypospolitej Polskiej - zaśw. Nr Z-567/KW/411/2014,
Rzecznik Zarządu Towarzystwa Urbanistów Polskich

Rafał Odachowski - projektant