


MIEJSCOWY PLAN ZAGOSPODAROWANIA PRZESTRZENNEGO DLA OBSZARU POŁOŻONEGO W PÓŁNOCNEJ CZĘŚCI OBREBU KAMIENICA POLSKA PRZY ULICY MARII KONOPNICKIEJ

RYSUNEK PLANU - PROJEKT Skala 1:1000

ZAŁĄCZNIK NR 1

WYRYS ZE STUDIUM UWARUNKOWAŃ I KIERUNKÓW
ZAGOSPODAROWANIA PRZESTRZENNEGO GMINY KAMIENICA POLSKA
PRZYJĘTEGO UCHWAŁĄ Nr 178/XXXVI/2017 RADY GMINY KAMIENICA POLSKA
Z DNIA 25 WRZEŚNIA 2017 ROKU

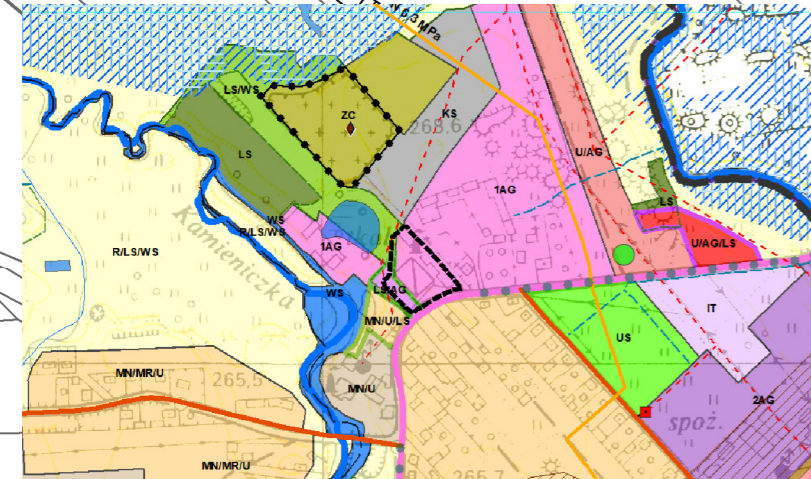


granicę obszaru objętego planem

Legenda

- granicę obszaru objętego planem
- linie rozgraniczające tereny o różnym przeznaczeniu lub różnych zasadach zagospodarowania
- 1P/U symbole terenów
- P/U teren obiektów produkcyjnych, składów i magazynów oraz zabudowy usługowej
- ZL tereny lasu
- KDD teren drogi publicznej klasy dojazdowej
- nieprzekraczalne linie zabudowy
- 9m miejsce wskazania odległości nieprzekraczalnej linii zabudowy od linii rozgraniczającej
- granicę wydzielenia wewnętrznego
- (A) symbol wydzielenia wewnętrznego
- obszar położony w strefie 150 m ochrony sanitarnej wokół cmentarza
- obszar położony w granicach Głównego Zbiornika Wód Podziemnych Nr 327/Lubliniec, Myszków

0 20 40 80 120 160 Metrów

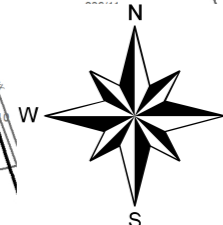

rz. Kamieniczka

UL. M. KONOPNICKIEJ

UL. MAGAZYNOWA

OPRACOWANIE:

KONSORCJUM FIRM
IPF PROJEKT i arland

Anna Wilczak - główny projektant
kwalifikacje do wykonywania zawodu urbanisty na terytorium
Rzeczypospolitej Polskiej - zaśw. Nr Z-568/KW/235/2014,
Rzecznikowa Towarzystwa Urbanistów Polskich

Michał Włódek - główny projektant
kwalifikacje do wykonywania zawodu urbanisty na terytorium
Rzeczypospolitej Polskiej - zaśw. Nr Z-567/KW/411/2014,
Rzecznikowa Towarzystwa Urbanistów Polskich

Rafał Odachowski - projektant