
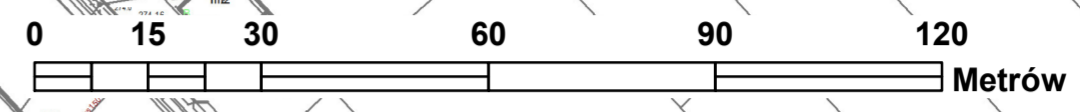


**MIEJSCOWY PLAN ZAGOSPODAROWANIA PRZESTRZENNEGO DLA OBSZARU POŁOŻONEGO  
PO POŁUDNIOWO-WSCHODNIEJ STRONIE ULICY MARII KONOPNICKIEJ  
- ŚRODKOWA CZĘŚĆ OBREBU KAMIENICA POLSKA  
PROGNOZA ODDZIAŁYWANIA NA ŚRODOWISKO Skala 1:1000**

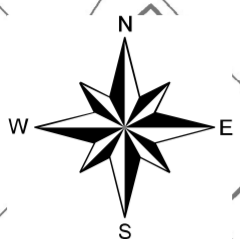

**Oznaczenia Prognozy**

Funkcje powodujące przekształcenia w środowisku przyrodniczym i krajobrazie, skutkujące emisją hałasu, zanieczyszczeń do atmosfery i wód

**Legenda**

- granice obszaru objętego planem
- linie rozgraniczające tereny o różnym przeznaczeniu lub różnych zasadach zagospodarowania
- nieprzekraczalne linie zabudowy
- symbole terenów o określonym przeznaczeniu terenów oraz ustalonych zasadach i warunkach zagospodarowania
- teren zabudowy mieszkaniowej jednorodzinnej, zabudowy zagrodowej i agroturystyki oraz zabudowy usługowej
- teren zabudowy mieszkaniowej jednorodzinnej oraz zabudowy usługowej
- teren drogi dojazdowej
- miejsce wskazania szerokości drogi w liniach rozgraniczających
- miejsce wskazania odległości nieprzekraczalnej linii zabudowy od linii rozgraniczającej
- granice strefy ochrony archeologicznej "OW"
- obszar położony w granicach Głównego Zbiornika Wód Podziemnych Nr 327 Lubliniec-Myszków