

**UCHWAŁA NR 87/XVI/2012
RADY GMINY KAMIENICA POLSKA**

z dnia 5 lipca 2012 r.

**w sprawie przystąpienia do sporządzenia miejscowego planu zagospodarowania przestrzennego dla obszaru
położonego w miejscowości Zawada w rejonie ul. Długiej**

Na podstawie art.14 ust.1 i art.27 ustawy z dnia 27 marca 2003r. o planowaniu i zagospodarowaniu przestrzennym (Dz.U. Z 2012r. poz.647) oraz art.18 ust.2 pkt 15 ustawy z dnia 8 marca 1990r. o samorządzie gminnym (Dz.U. z 2001r. Nr 142, poz.1591 z późniejszymi zmianami)

Rada Gminy Kamienica Polska uchwała:

§ 1.

1. Przystąpić do sporządzenia miejscowego planu zagospodarowania przestrzennego dla obszaru położonego w miejscowości Zawada w rejonie ul. Długiej.

2. Przedmiotem projektu planu będzie ustalenie przeznaczenia oraz określenie sposobów zagospodarowania i warunków zabudowy terenu obejmującego działki nr ew.: 402 i 403/1

§ 2.

Granice obszaru objętego projektowaną zmianą planu określono na mapie w skali 1:5000, stanowiącej załącznik graficzny nr 1 do niniejszej uchwały.

§ 3.

Wykonanie uchwały powierza się Wójtowi Gminy Kamienica Polska.

§ 4.

Uchwała wchodzi w życie z dniem podjęcia.


Przewodniczący Rady Gminy

mgr Marian Kaźmierczak

Załącznik Nr 1 do Uchwały Nr 87/XVI/2012
Rady Gminy Kamienica Polska
z dnia 5 lipca 2012 r.

Załącznik graficzny nr 1
do uchwały nr 87/XVI/2012
Rady Gminy Kamienica Polska
z dnia 5 lipca 2012r.

w sprawie przystąpienia do sporządzenia
miejscowego planu zagospodarowania przestrzennego
dla obszaru położonego w miejscowości Zawada
w rejonie ulicy Długiej

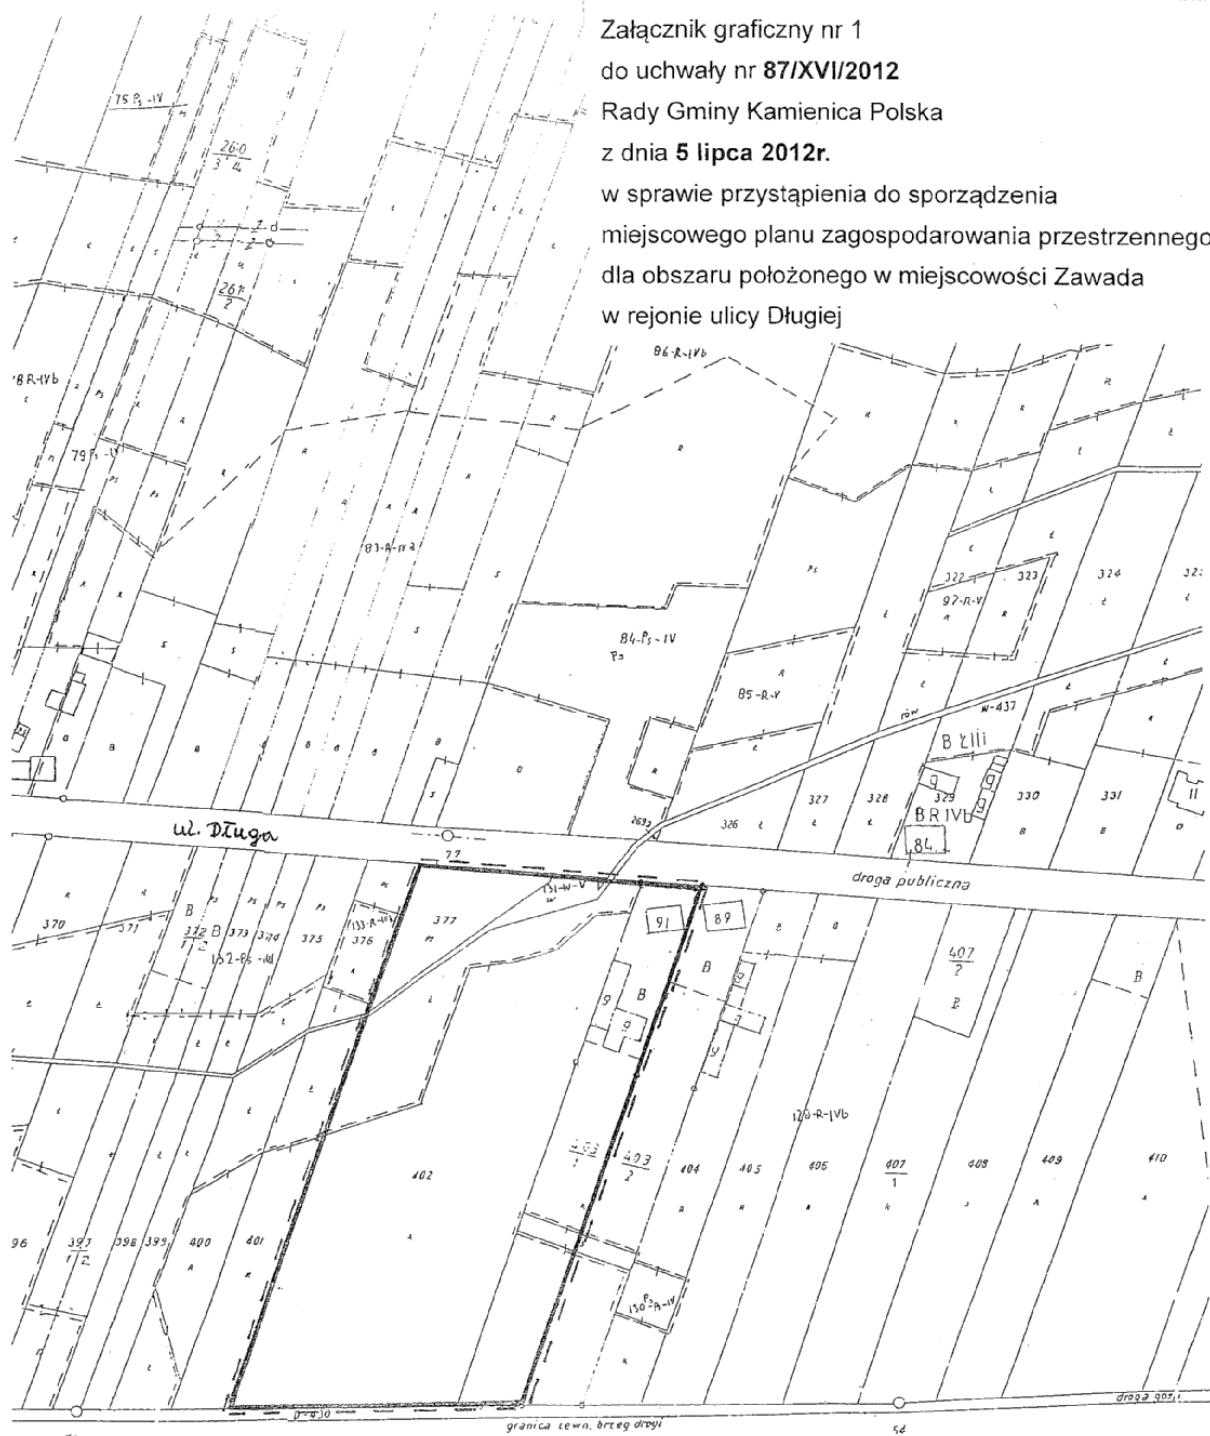

== granice obszaru objętego projektem planu

SKALA 1:2000