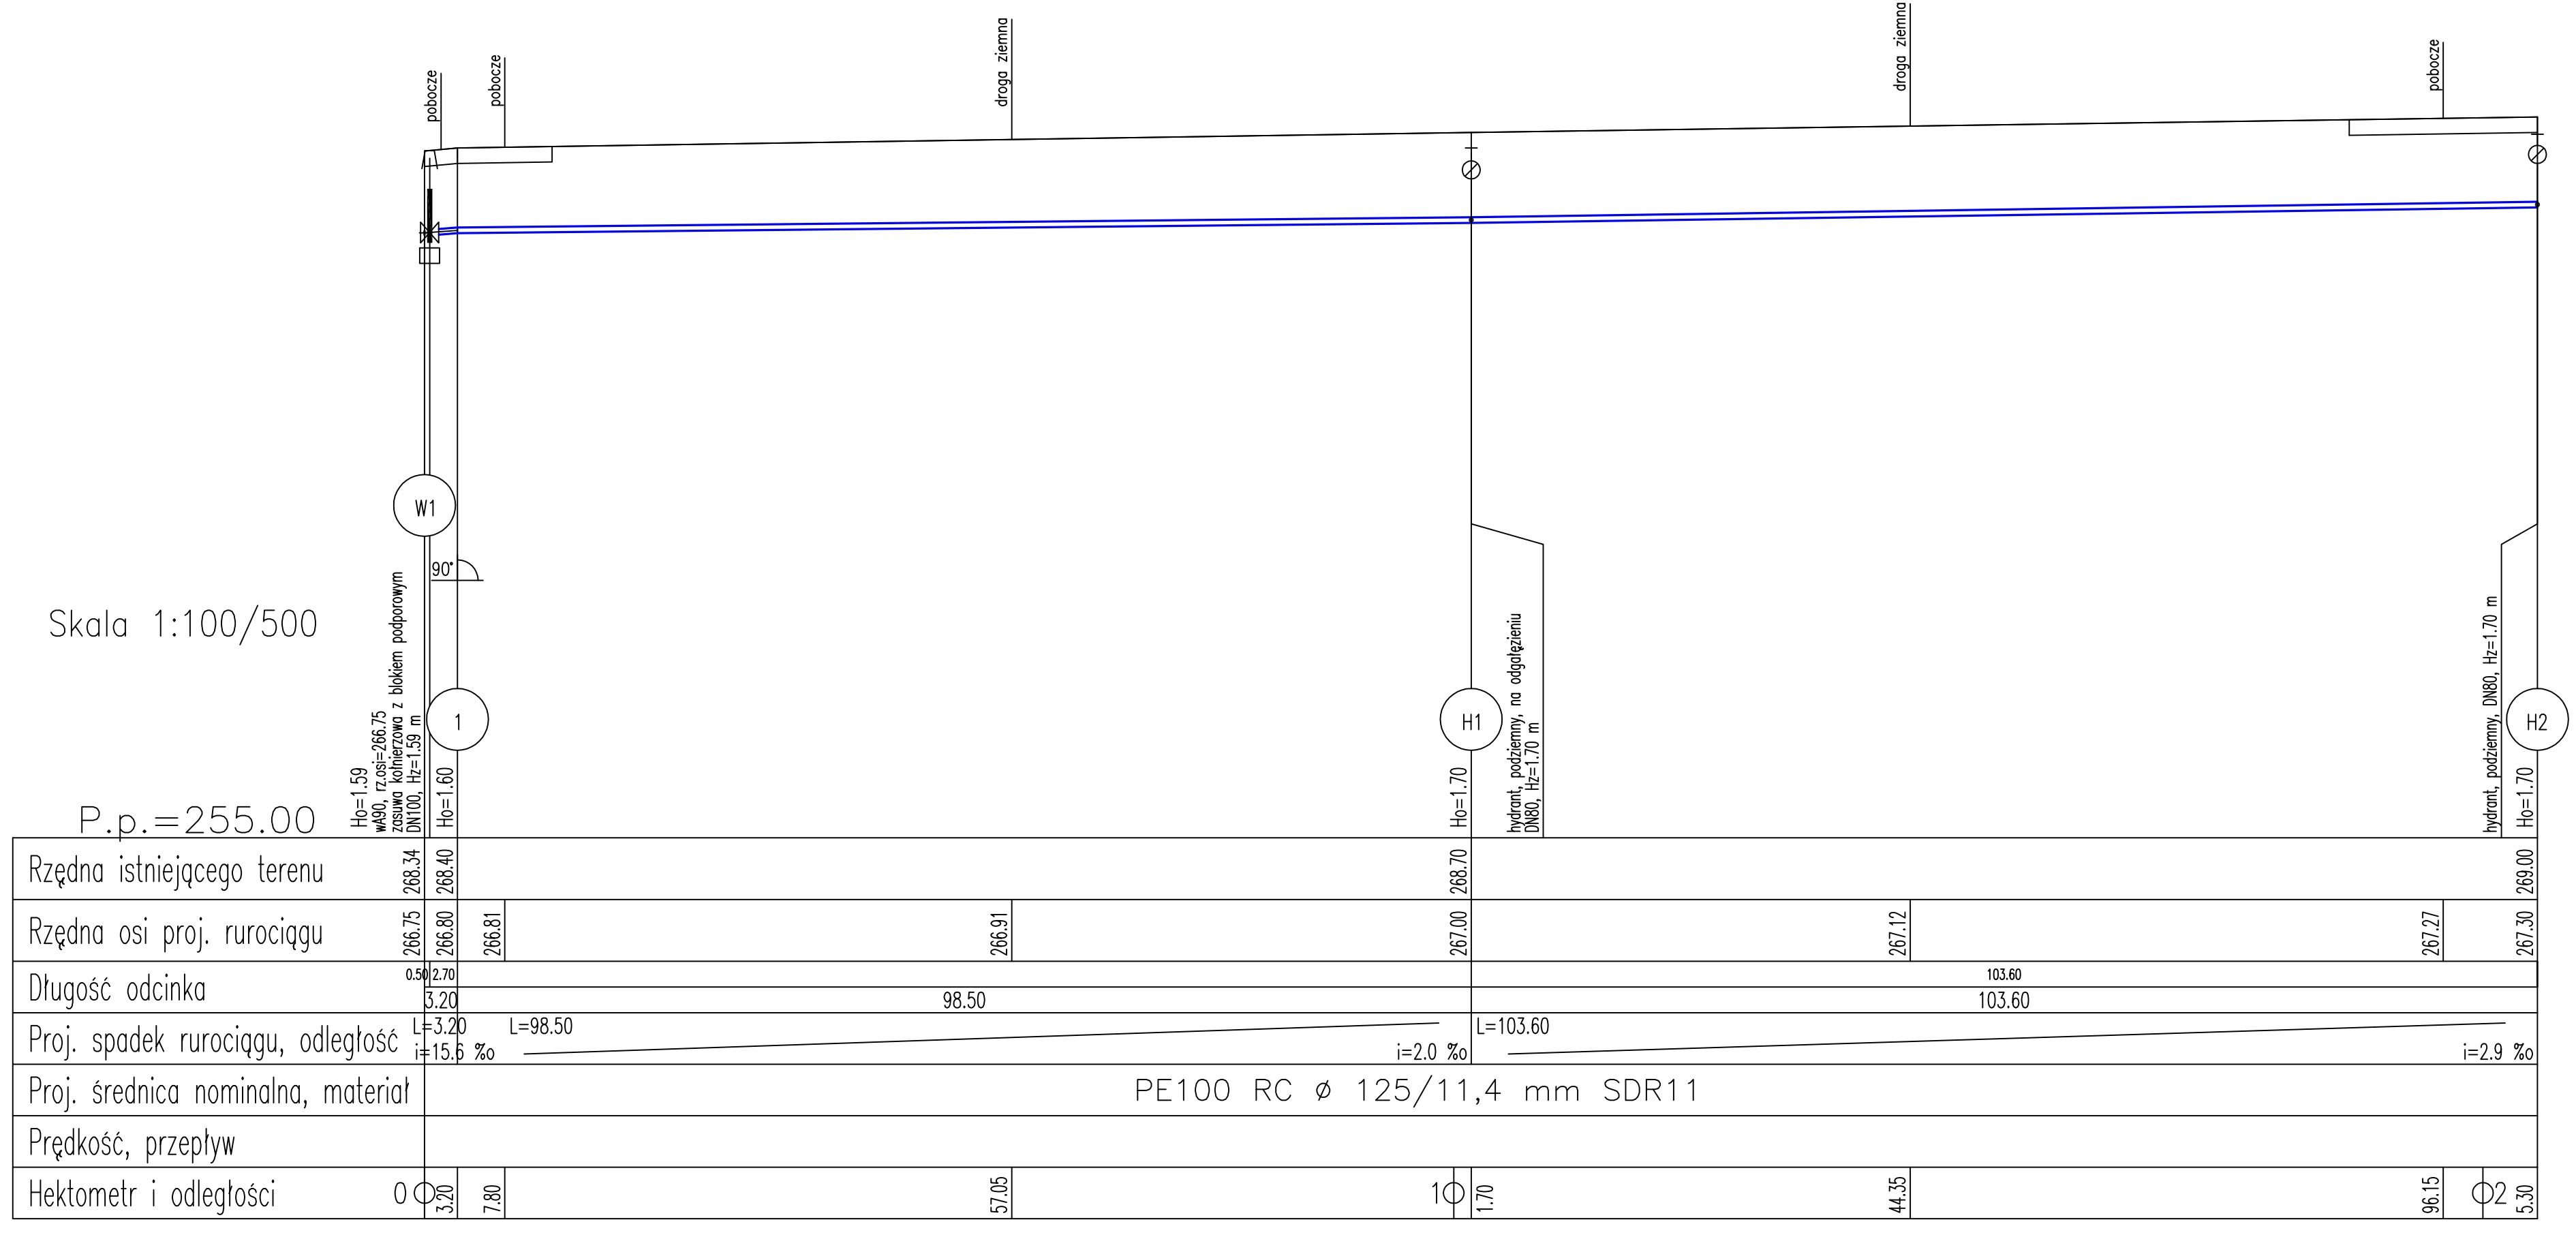


Inwestor:	GMINA KAMIENICA POLSKA UL. KONOPNICKIEJ 12, 42-260 KAMIENICA POLSKA
Stadium:	PROJEKT BUDOWLANY
Branża:	SANITARNA
Temat:	Budowa odcinka sieci wodociągowej w miejscowości Osiny – ul. Jasna, gm. Kamienica Polska dz. nr ewid. 226/1, 225/18 – km. 2 Osiny, obręb 0003 Osiny, jednostka ewid. 240404_2 Kamienica Polska

Projektował:	mgr inż. Alojzy Sawicki	19/1966/KI	specjalność sanitarna	XI/2016	
Sprawdził:	mgr inż. Seweryn Urbański	SLK/3876/POOS/11	specjalność sanitarna	XI/2016	
PROFIL PODŁUŻNY WODOCIĄGU W1–H2				Skala 1:100/500	Nr rysunku 3