

Gm. KAMIENICA POLSKA woj. częstochowskie

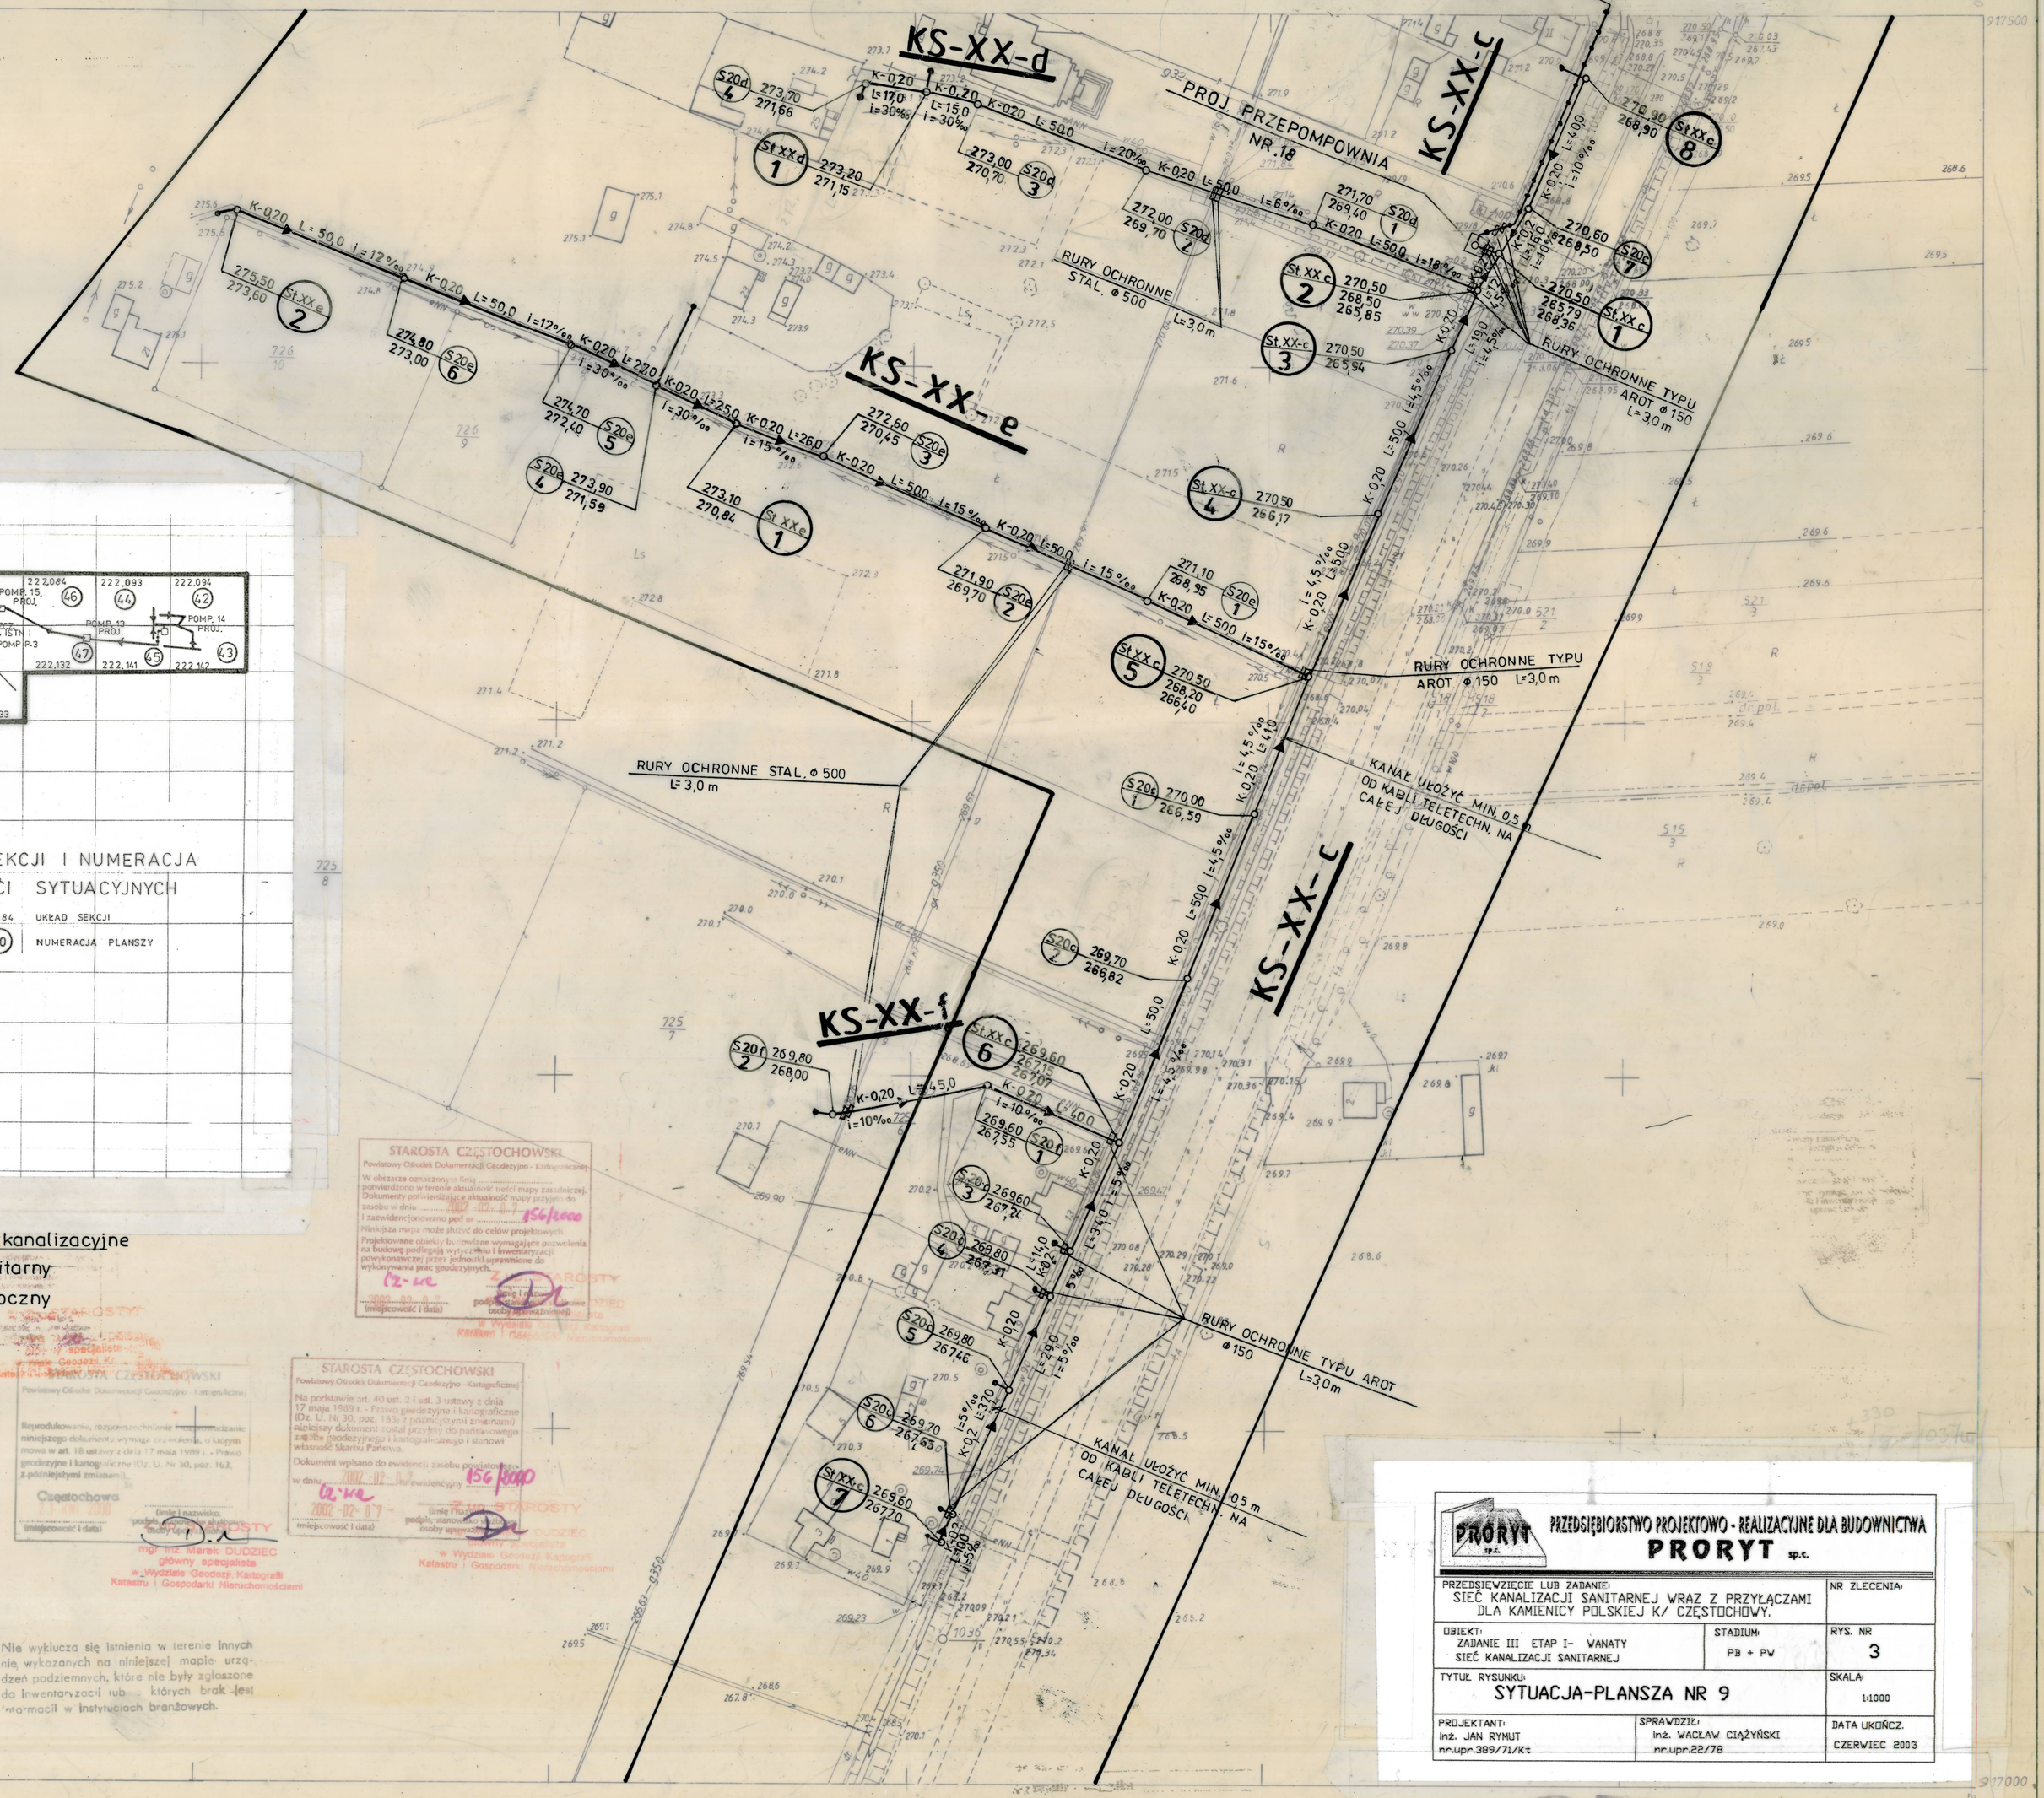

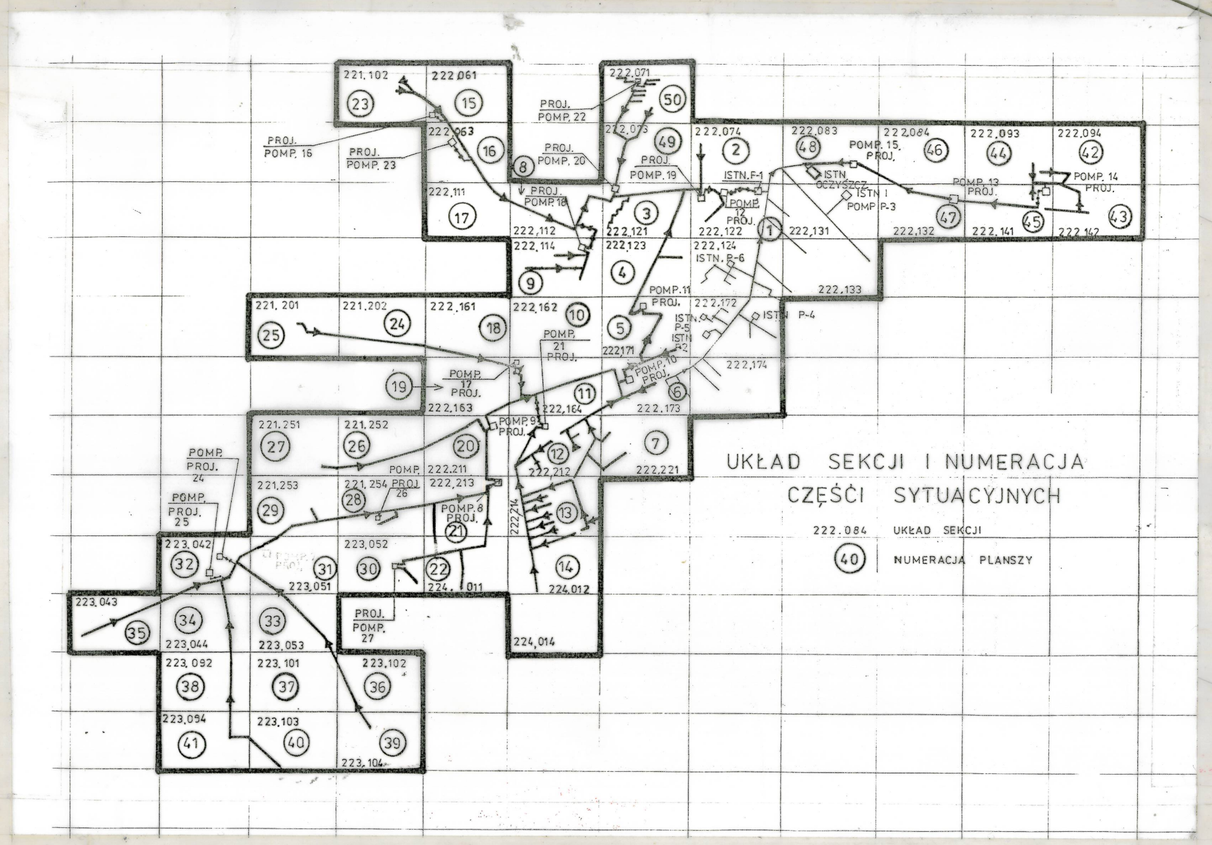

LEGENDA

- proj. przyłącze kanalizacyjne
- proj. kanał sanitarny
- proj. rurociąg tłoczny

STAROSTA CZĘSTOCHOWSKI
Powiatowy Ośrodek Dokumentacji Geodezyjno - Kartograficznej
W obszarze oznaczonym linią ... dokonano aktualizacji treści mapy zasadniczej. Dokumenty z pomiarów sytuacyjno-wysokościowych ... powiatowego w dniu ... i zaewidencjonowano pod nr ...
Niniejsza mapa może służyć do celów projektowych.
Projektowane obiekty budowlane wymagające pozwolenia na budowę podlegają wytyczeniu i inwentaryzacji powykonawczej przez jednostki uprawnione do wykonywania prac geodezyjnych.
Częstochowa
(miejscowość i data)
(pieczęć i nazwisko, podpis starszego specjalisty)
mgr inż. Marek DUDZIEC
główny specjalista
w Wydziale Geodezji, Kartografii Katastru i Gospodarki Nieruchomościami

Nie wyklucza się istnienia w terenie innych nie wykazanych na niniejszej mapie urządzeń podziemnych, które nie były zgłoszone do inwentaryzacji lub których brak jest zarejestrowany w instytucjach branżowych.

PROJRYT sp.z o.o.	PRZEDSIĘBIORSTWO PROJEKTOWO - REALIZACYJNE DLA BUDOWNICTWA PROJRYT sp.z o.o.	
PRZEDSIĘWZIĘCIE LUB ZADANIE: SIEĆ KANALIZACJI SANITARNEJ WRAZ Z PRZYŁĄCZAMI DLA KAMIENICY POLSKIEJ K/ CZĘSTOCHOWY.		NR ZLECENIA:
OBIEKT: ZADANIE III ETAP I- WANATY SIEĆ KANALIZACJI SANITARNEJ	STADIUM: PB + PW	RYS. NR 3
TYTUŁ RYSUNKU: SYTUACJA-PLANSZA NR 9		SKALA: 1:1000
PROJEKTANT: inż. JAN RYMUT nr.upr.389/71/Kt	SPRAWDZIŁ: inż. WACŁAW CIĄŻYŃSKI nr.upr.22/78	DATA UKOŃCZ. CZERWIEC 2003

Nakładki Tematyczne	
Sytuacja powierzchn	SW-U
Rzeźby terenu	
Uzbrojenia terenu	
Osnowy	G

112 / 123 / 162

Nr ks. ewid. 521/2000
Nr rejestru wpisu 131/2000
Data zarejestrowania
Uwagi

521.222.114
1:1000

MAPA ZASADNICZA
Założona w 1992 r przez
PRZEDSIĘBIORSTWO USŁUG GEODEZYJNO KARTOGRAFICZNYCH
mgr inż. Stanisław Lebiest
Jan Szczepaniak

8679