


Skala 1:100/500

P.p.=262,00

Rzędna istniejącego terenu	271,41	273,50	271,78	274,00	272,15	274,70	272,76	273,02	275,30	274,07	274,47	275,05	275,23	277,40	275,69	276,32	276,48	276,86	277,23	277,35	277,47	277,59	277,68	277,79	277,90	278,03	278,16	
Rzędna dna proj. kanału	271,41	271,43	271,46	271,80	272,15	272,50	272,76	273,02	273,30	274,07	274,47	275,05	275,23	277,40	275,69	276,32	276,48	276,86	277,23	277,35	277,47	277,59	277,68	277,79	277,90	278,03	278,16	
Długość odcinka	9,10	43,40	27,70	26,00	42,00	46,60	50,00	50,00	16,00	26,60	24,50	19,50	19,50															
Proj. spadek kanału, odległość	L=9,10 i=5,0 %	L=43,40 i=8,0 %	L=27,70 i=25,0 %	L=26,00 i=20,0 %	L=138,60 i=25,0 %	L=66,00 i=15,0 %	L=26,60 i=8,0 %	L=24,50 i=9,0 %	L=19,50 i=13,2 %																			
Proj. średnica nominalna, materiał	PVC-U Ø 200/5,9 mm SN8																											
Prędkość, przepływ, wypełnienie	0	0	0	0	0	0	0	0	0	0	0	0	0	0	0	0	0	0	0	0	0	0	0	0	0	0	0	
Hektometr i odległości	0	4,00	9,10	27,40	49,10	52,50	60,90	66,35	80,20	93,20	102,80	111,80	120,80	138,80	148,80	164,40	173,40	180,20	196,80	205,80	214,80	221,60	226,50	230,00	234,50	244,00	263,50	

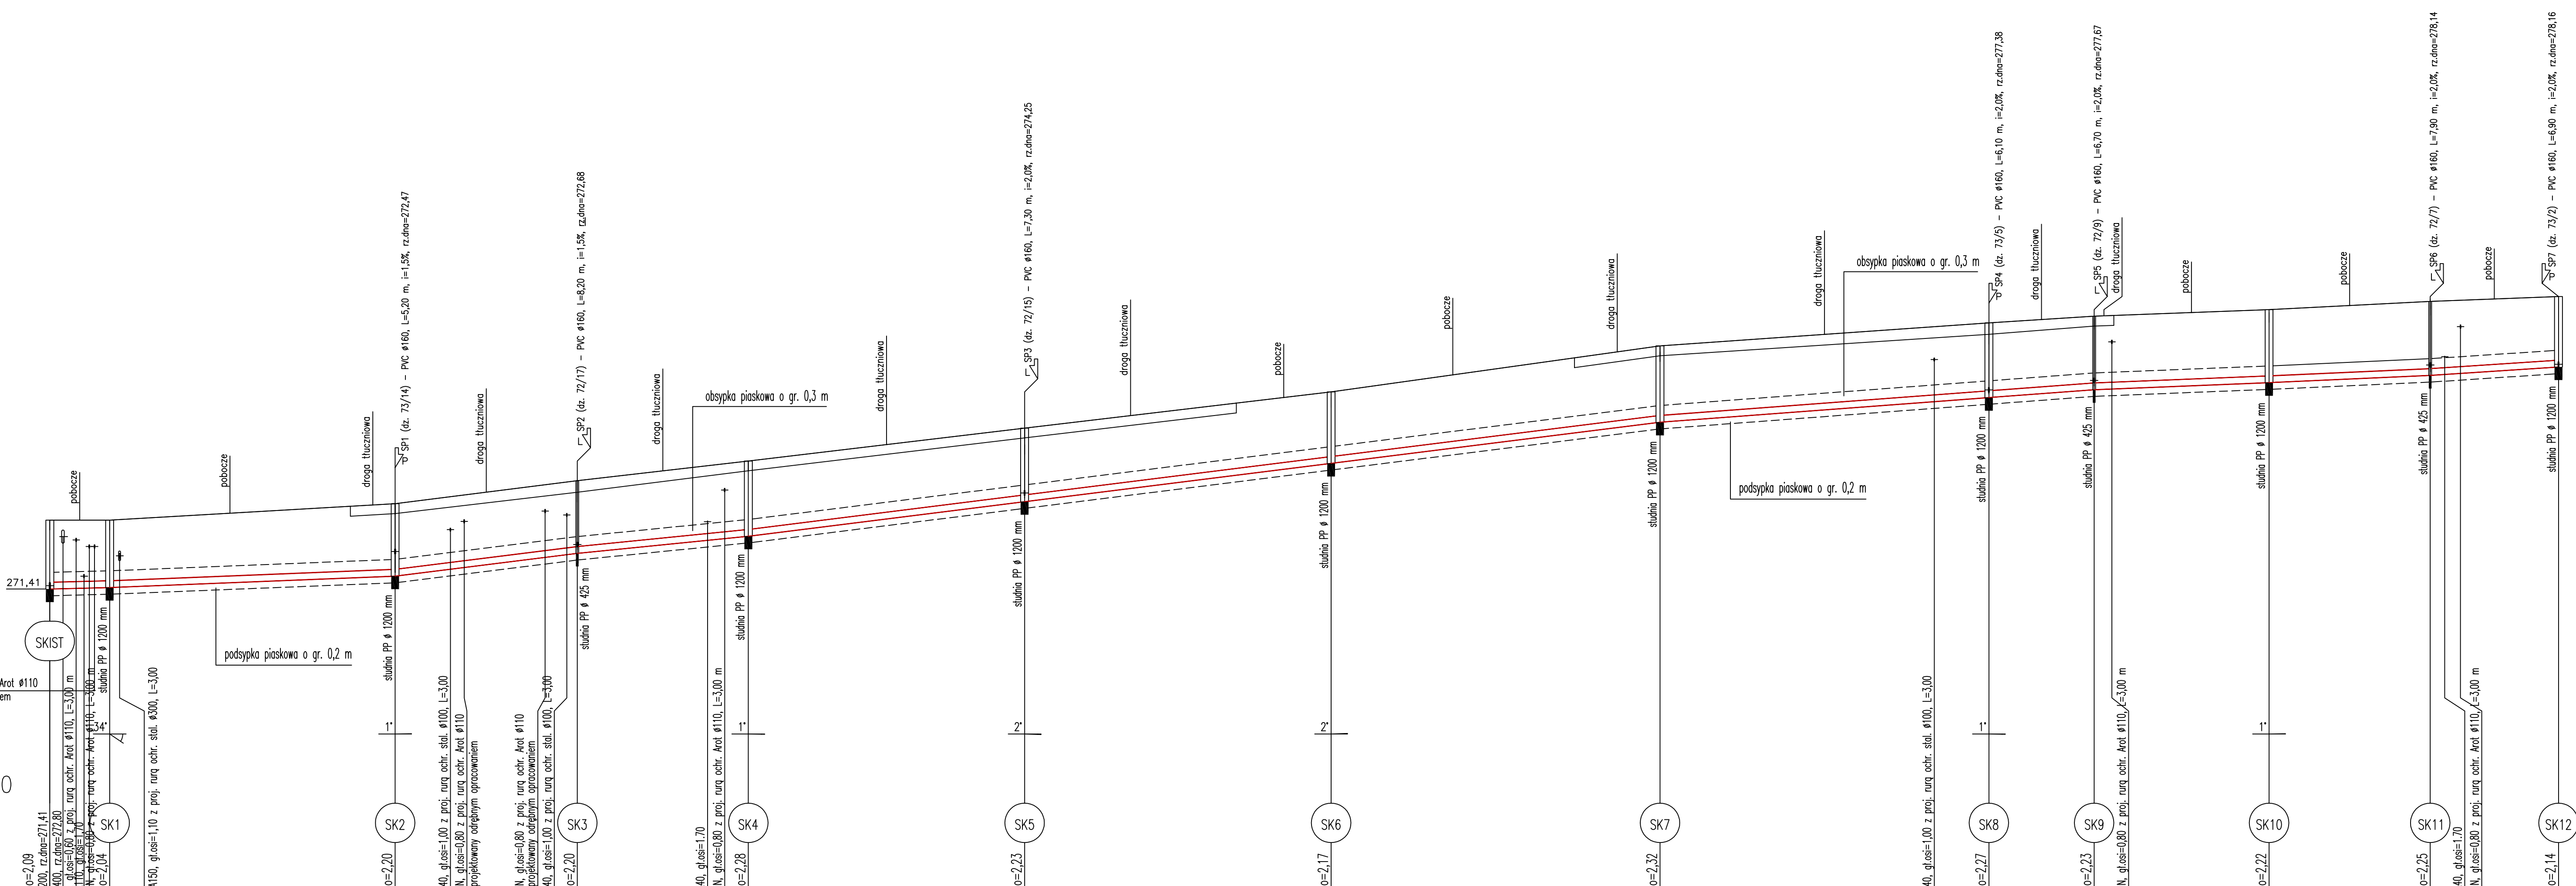

Investor:	GMINA KAMIENICA POLSKA UL. KONOPNICKIEJ 12, 42-260 KAMIENICA POLSKA		
Stadium:	PROJEKT BUDOWLANY		
Branża:	SANITARNA		
Temat:	Projekt budowy odcinka sieci kanalizacji sanitarnej w miejscowości Kolonia Klepaczka, ul. Polna, gm. Kamienica Polska dz. nr ewid. 72/7, 72/9, 72/15, 72/17, 73/1, 73/2, 73/5, 73/14, 106 - km. 2 Kolonia Klepaczka, obręb 0002 Kolonia Klepaczka, jednostka ewidencyjna 240404_2 Kamienica Polska		
Projektował:	mgr inż. Alonzy Sawicki	19/1968/M	specjalista sanitarna
1/2015			
Sprawił:	mgr inż. Seweryn Urbanski	SK/SK/PROJ/11	specjalista sanitarna
1/2015			
PROFIL PODŁUŻNY KANALIZACJI SANITARNEJ GRAWITACYJNEJ SKIST - SK12	Skala 1:100/500	Nr rysunku 2	