


Skala 1:100/500

P.p. = 262,00

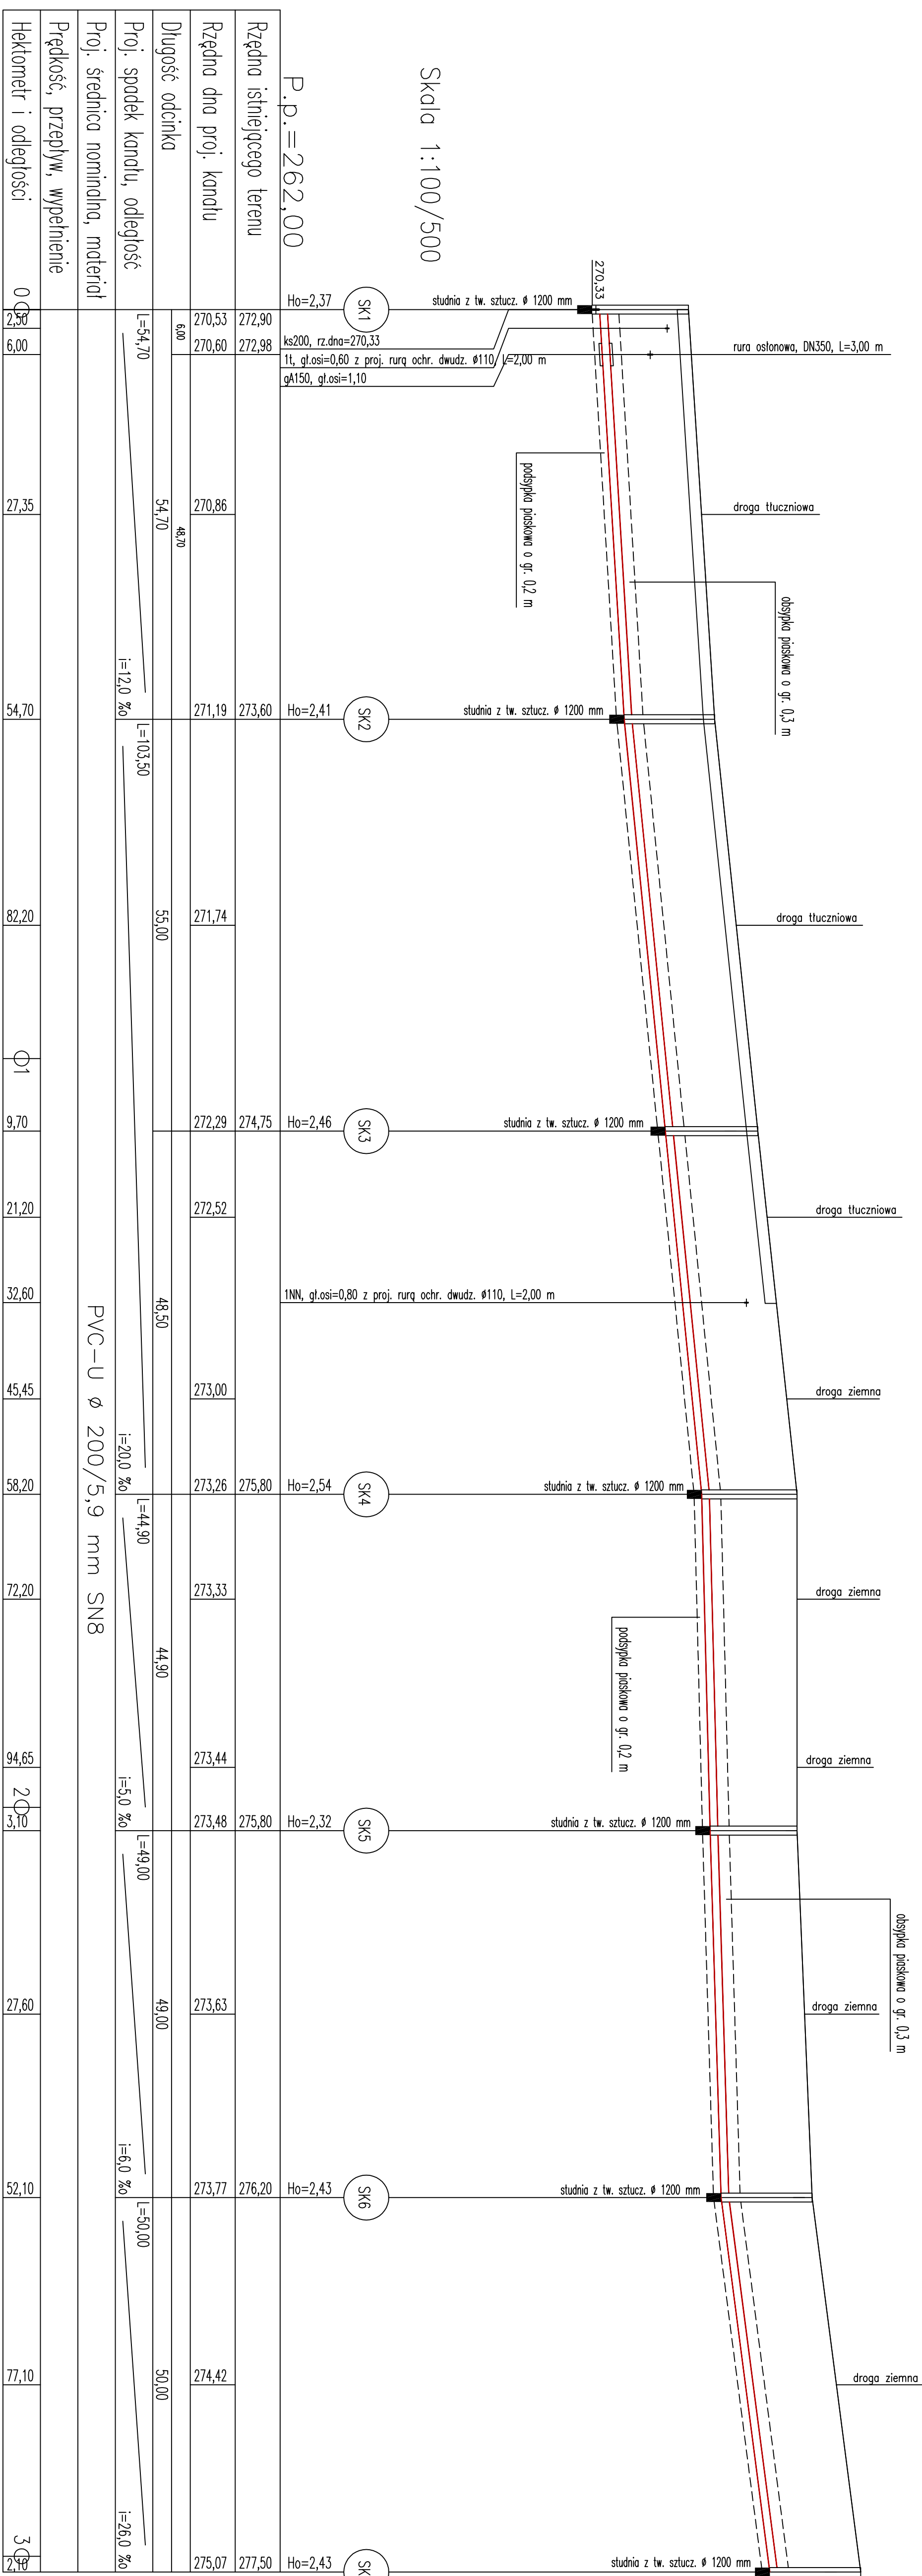

Investor:	UL. KONOPNICKIEJ 12. 42-260 KAMIENICA POLSKA
Stadium:	PROJEKT BUDOWLANY
Brzoza:	SANITARNA
Temat:	Projekt budowy odcinka sieci kanalizacji sanitarnej w miejscowości Kolonia Kiepczka, dz. nr ewid. 82/13, 106 - km. 2 Kolonia Kiepczka, obręb 0002 Kolonia Kiepczka, jednostka ewid. 240404_2 Kolonia Polska
Projektował:	mgr inż. Alojzy Sawicki
Sprawił:	mgr inż. Seweryn Urbanski
	19/1986/kl
	sk/ser/mos/11
	specjalność sanitarna
	1/2016
	1/2016
	Skala 1:500
	Nr rysunku 2

PROFIL PODŁUŻNY KANALIZACJI SANITARNEJ GRANICZĄCEJ SK1 - SK7