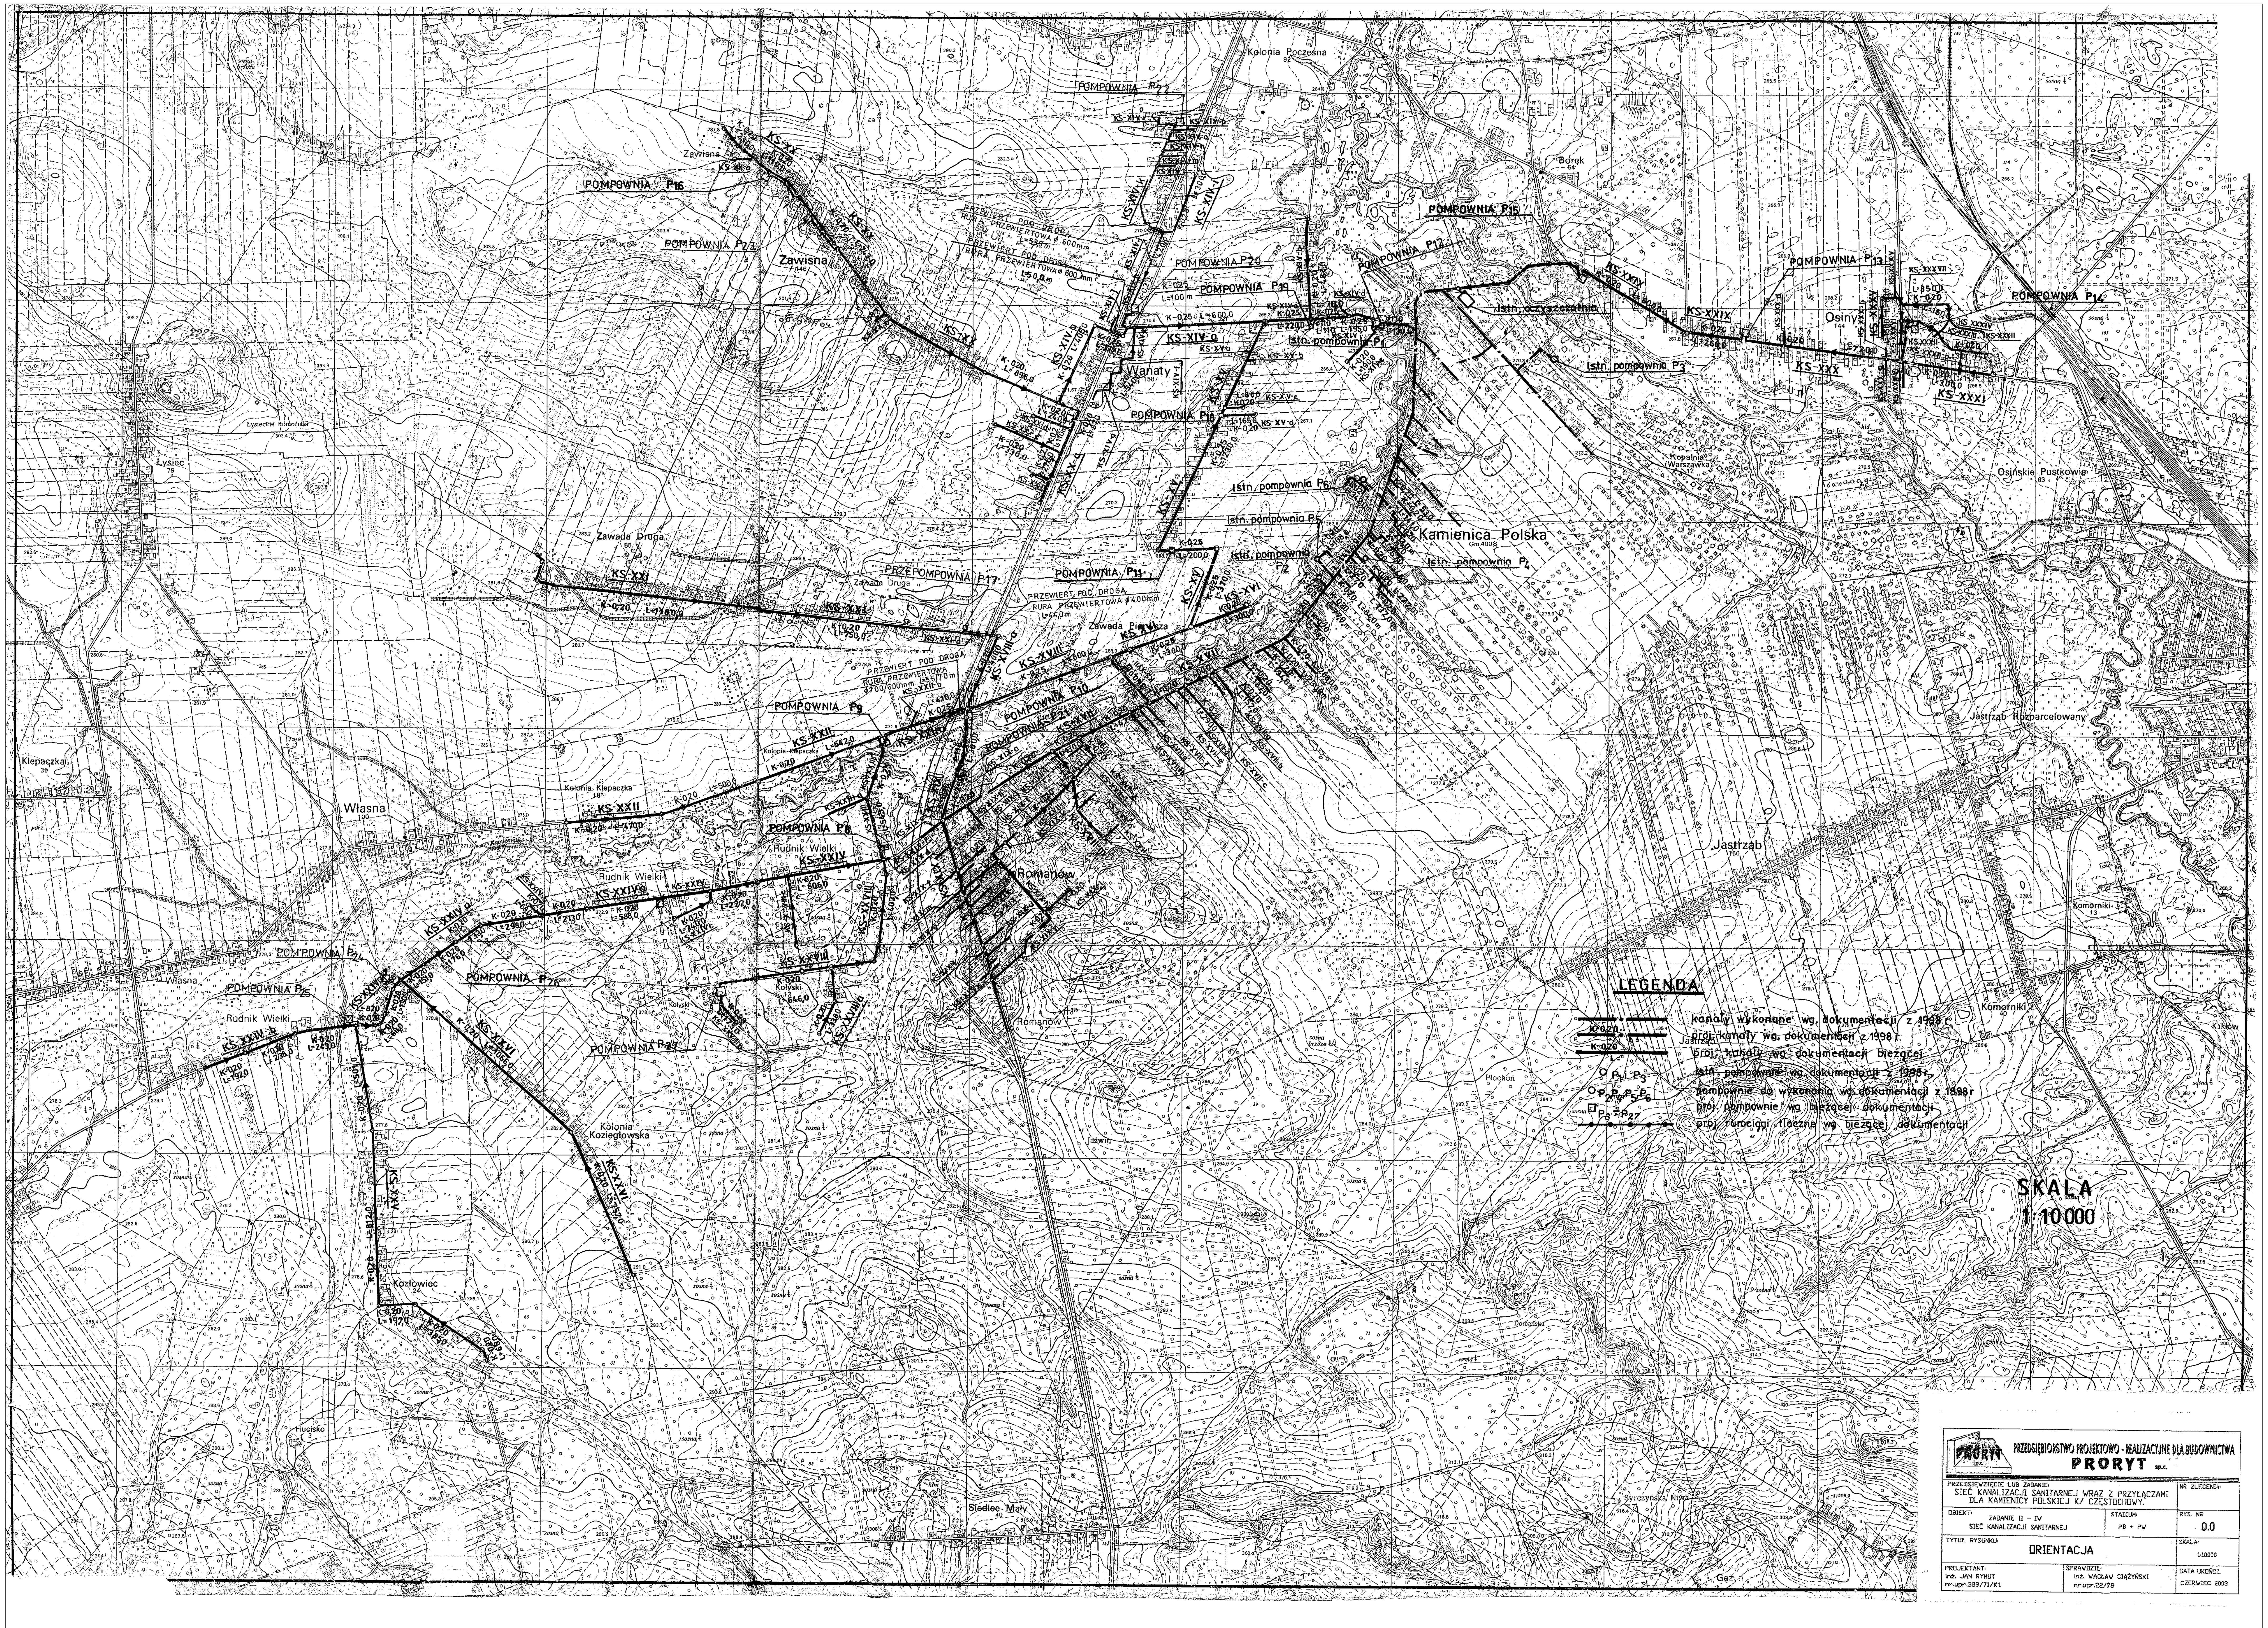

**PRZEDSIĘBIORSTWO PROJEKTOWO - REALIZACYJNE DLA BUDOWNICTWA**
**PRORYT** sp.c.

| | | |
|---|---|---|
| PRZEDSIĘWZIĘCIE LUB ZADANIE:<br>SIEĆ KANALIZACJI SANITARNEJ WRAZ Z PRZYŁĄCZAMI DLA KAMIENICY POLSKIEJ K/ CZĘSTOCHOWY. | | NR ZLECENIA: |
| OBIEKT:<br>ZADANIE II - IV<br>SIEĆ KANALIZACJI SANITARNEJ | STADIUM:<br>PB + PW | RYS. NR<br>0.0 |
| TYTUŁ RYSUNKU:<br>ORIENTACJA | | SKALA:<br>1:10000 |
| PROJEKTANT:<br>inż. JAN RYMUT<br>nr.upr.389/71/Kt | SPRAWDZIŁ:<br>inż. WACŁAW CIĄŻYŃSKI<br>nr.upr.22/78 | DATA UKOŃCZ.<br>CZERWIEC 2003 |