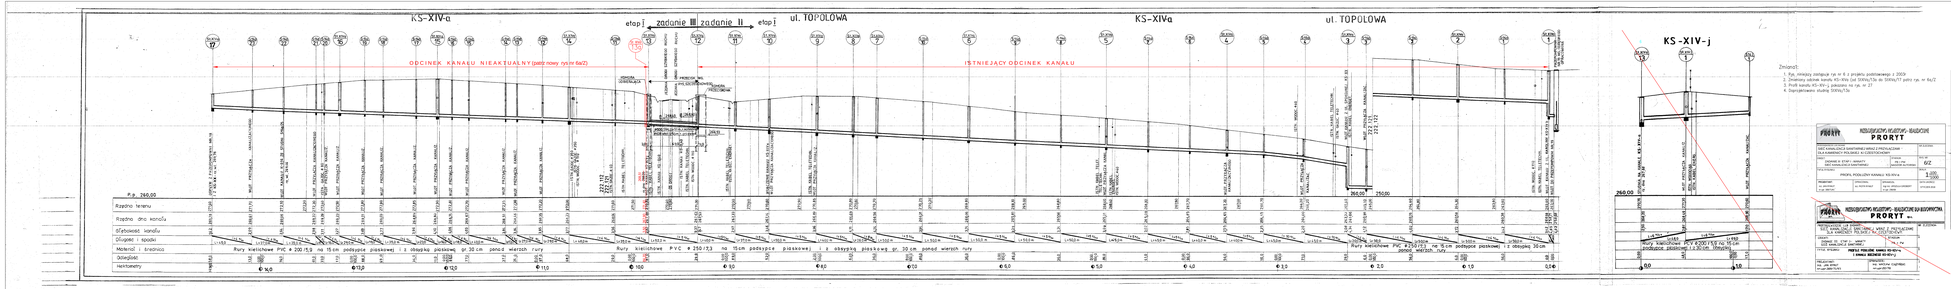

Znaki:
1. Fot. niniejszy zostanie rys nr 6 z projektu podstawowego z 2009
2. Zmieniony odcinek kanału KS-XIV-1a (od SWA/6/3 do SWA/6/7) patrz rys. nr 6a/2
3. Profil kanału KS-XIV-j połączony na rys. nr 27
4. Zaprojektowano studnię SWA/6/3a

PRORYT


BRANŻA: SANITARNA	NR ARCH.: 6/2
TYTUŁ PROJEKTU: PROFIL PODŁUŻNY KANAŁU KS-XIV-a	SKALA: 1:500 1:1000

PROJEKTANT:	SPRAWDZIŁ:	ZATWIERDZIŁ:	DATA WYKONANIA:



BRANŻA: SANITARNA	NR ARCH.: 6/2
TYTUŁ PROJEKTU: PROFIL PODŁUŻNY KANAŁU KS-XIV-a i KS-XIV-j	SKALA: 1:500 1:1000

PROJEKTANT:	SPRAWDZIŁ:	ZATWIERDZIŁ:	DATA WYKONANIA:

