


KS-XX-c wzdłuż drogi szybkiego ruchu

KS-XX-c ciąg dalszy

KS-XX-e

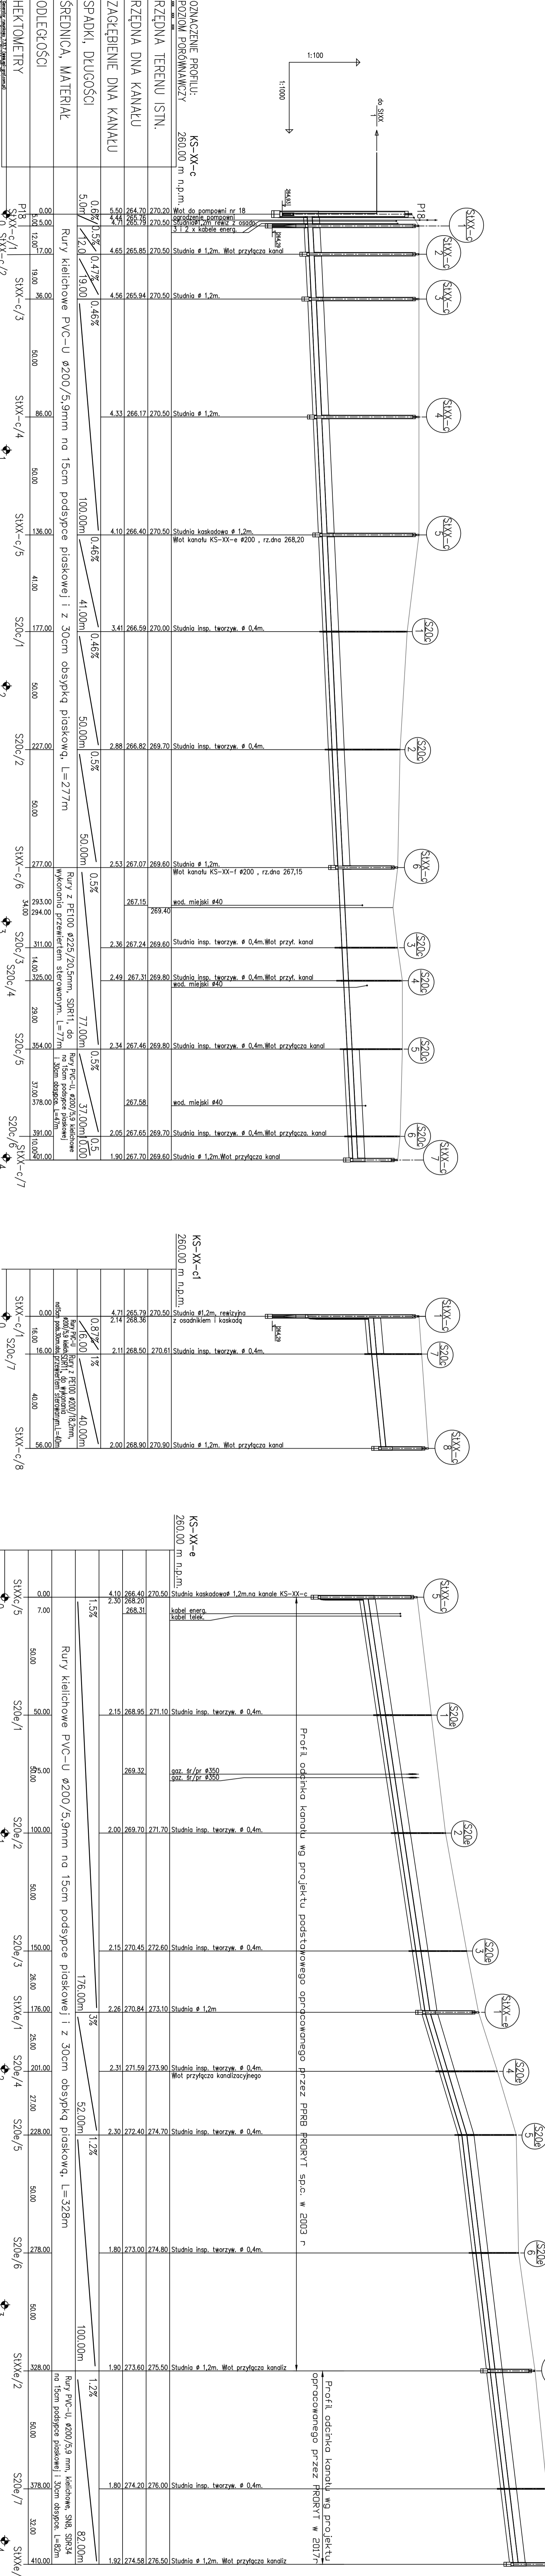

UWAGA:
 1. Rys. niniejszy zastępuje częściowo rys nr 8 z projektu podstawowego w 2003r
 2. Profil kanałów KS-XX-d, KS-XX-f, pokazano na rys. nr 8/Z
 3. Studnia rewizyjne z osadnikiem i kaskodę (nSIXC/1) patrz rys. n:31 i n:12/Z

ZMIANA I :
 1. Wprowadzono zmiany w profilu kanału KS-XX-c i KS-XX-e
 2. Zmieniono materiał rur dla kanalizacji na profilu KS-XX-c

ODLEGŁOŚCI	0,00	5,00	12,00	17,00	19,00	36,00	86,00	90,00	136,00	177,00	177,00	227,00	227,00	277,00	277,00	293,00	311,00	325,00	354,00	370,00	381,00	401,00
HEKTOMETRY	0,00	5,00	12,00	17,00	19,00	36,00	86,00	90,00	136,00	177,00	177,00	227,00	227,00	277,00	277,00	293,00	311,00	325,00	354,00	370,00	381,00	401,00
	0	1	2	3	4	5	6	7	8	9	10	11	12	13	14	15	16	17	18	19	20	21

PROJEKT

PRZEBUDOWA KANALIZACJI WRAZ Z PRZYŁĄCZAMI DLA KAMIENICY POLSKIEJ K/ CZĘSTOCHOWY

INŻ. ZLEBIENIA: **BD/Z**

PROFIL PODŁUŻNE KANAŁÓW KS-XX-c i KS-XX-e

SKALA: 1:1000

DATA UKŁADZ. STYCZEŃ 2018

PROJEKTANT: **GRACJANA** (mgr inż. JAN RYNIUT, mgr inż. URSZULA GROBEK)

SPRAWDZIŁ: **GRACJANA** (mgr inż. URSZULA GROBEK)