


PRZEKRÓJ POPRZECZNY PRZEZ WYKOP LINIOWY

RZUT NA WYKOP OBIEKTOWY I LINIOWY

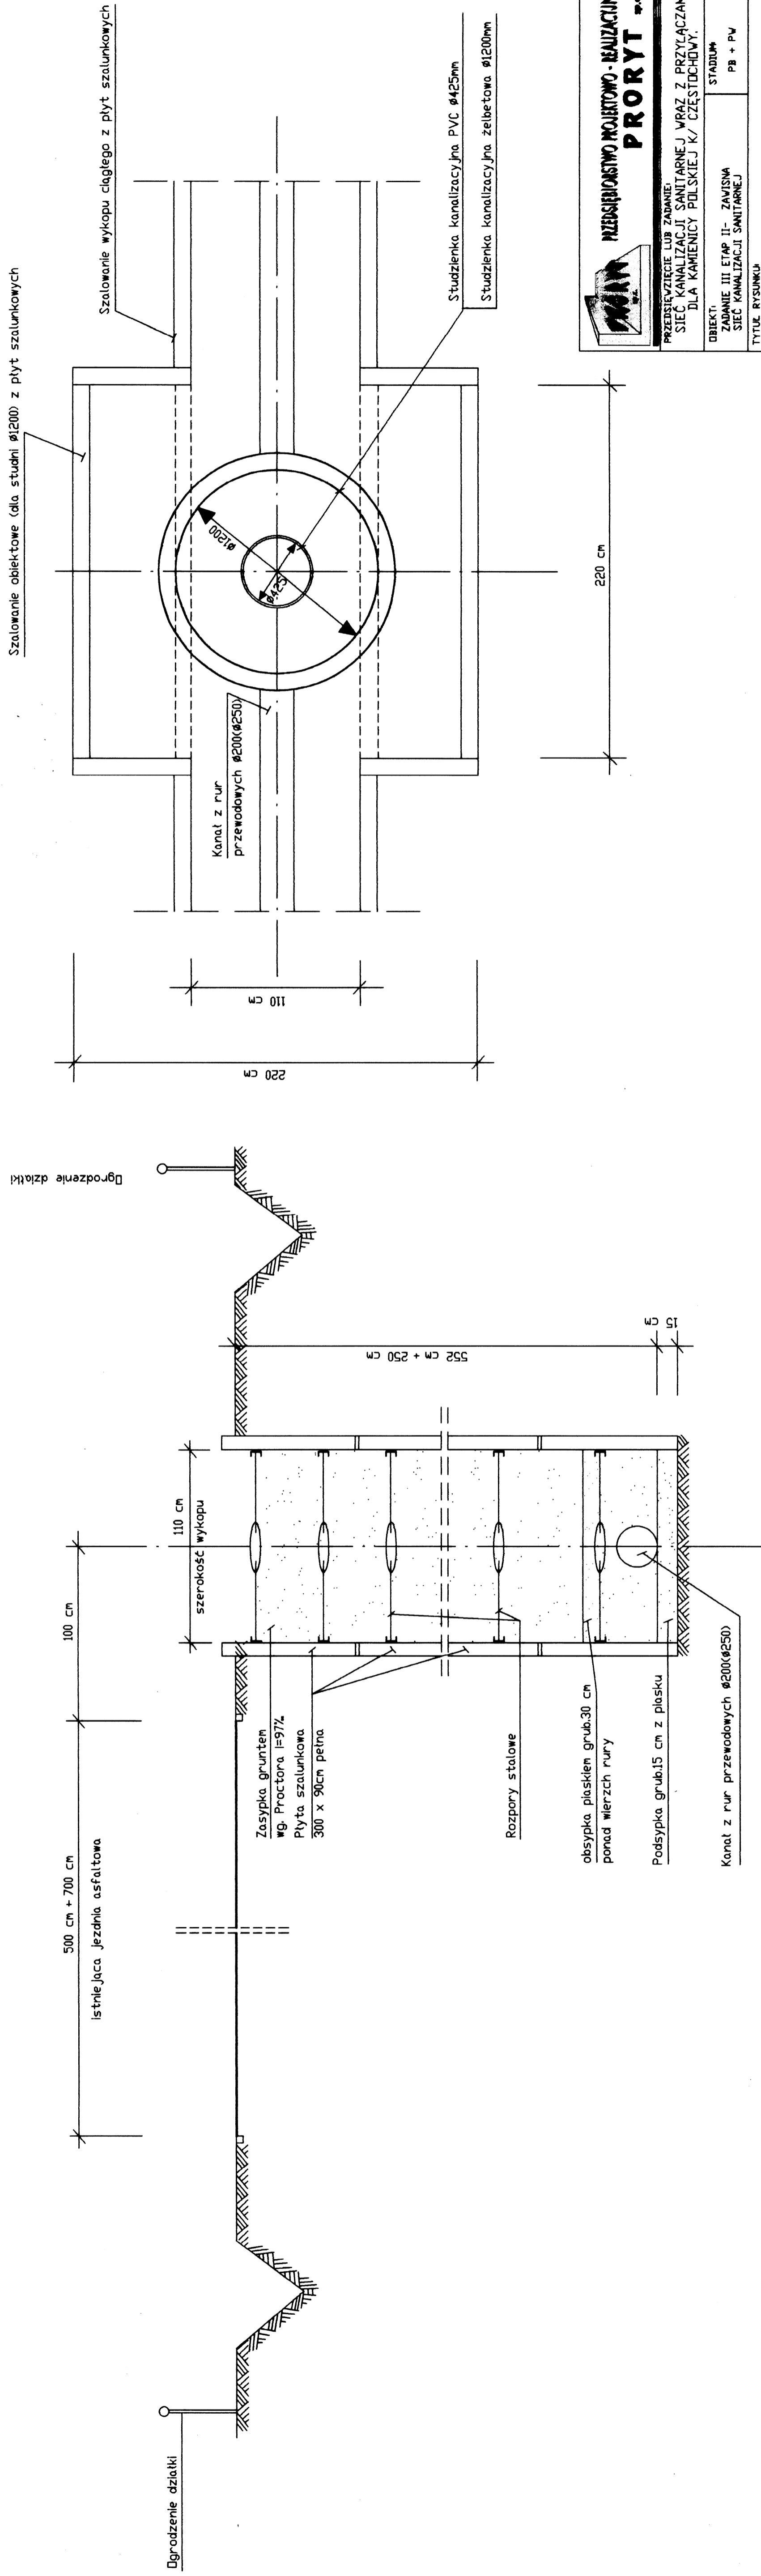

PRZEDSIĘBIORSTWO PROJEKTOWO-REALIZACYJNE DLA INŻYNIERSTWA
PRORYT sp. z o.o.

PRZEDSIĘWZIĘCIE LUB ZADANIE:
 SIEĆ KANALIZACJI SANITARNEJ WRAZ Z PRZYŁĄCZAMI
 DLA KAMIENICY POLSKIEJ K/ CZĘSTOCHOWY.

NR ZLECENIA: _____

OBJEKT:
 ZADANIE III ETAP II- ZAWIĄSA
 SIEĆ KANALIZACJI SANITARNEJ

STADIUM:
 PB + PV

RYS. NR: **16**

TYTUL RYSUNKU:
ZABEZPIECZENIE ŚCIAN WYKOPÓW

SKALA: _____

PROJEKTANT:
 Inż. JANI RYMIUT
 nr-upr-3897/71/Kt

SPRAWDZIŁ:
 Inż. MACJAN CIAŻYŃSKI
 nr-upr-22/78

DATA UKŁADZ.
 CZERWIEC 2003