


PRZEPOMPOWNIA P1 DZ. EWID. NR 348/13

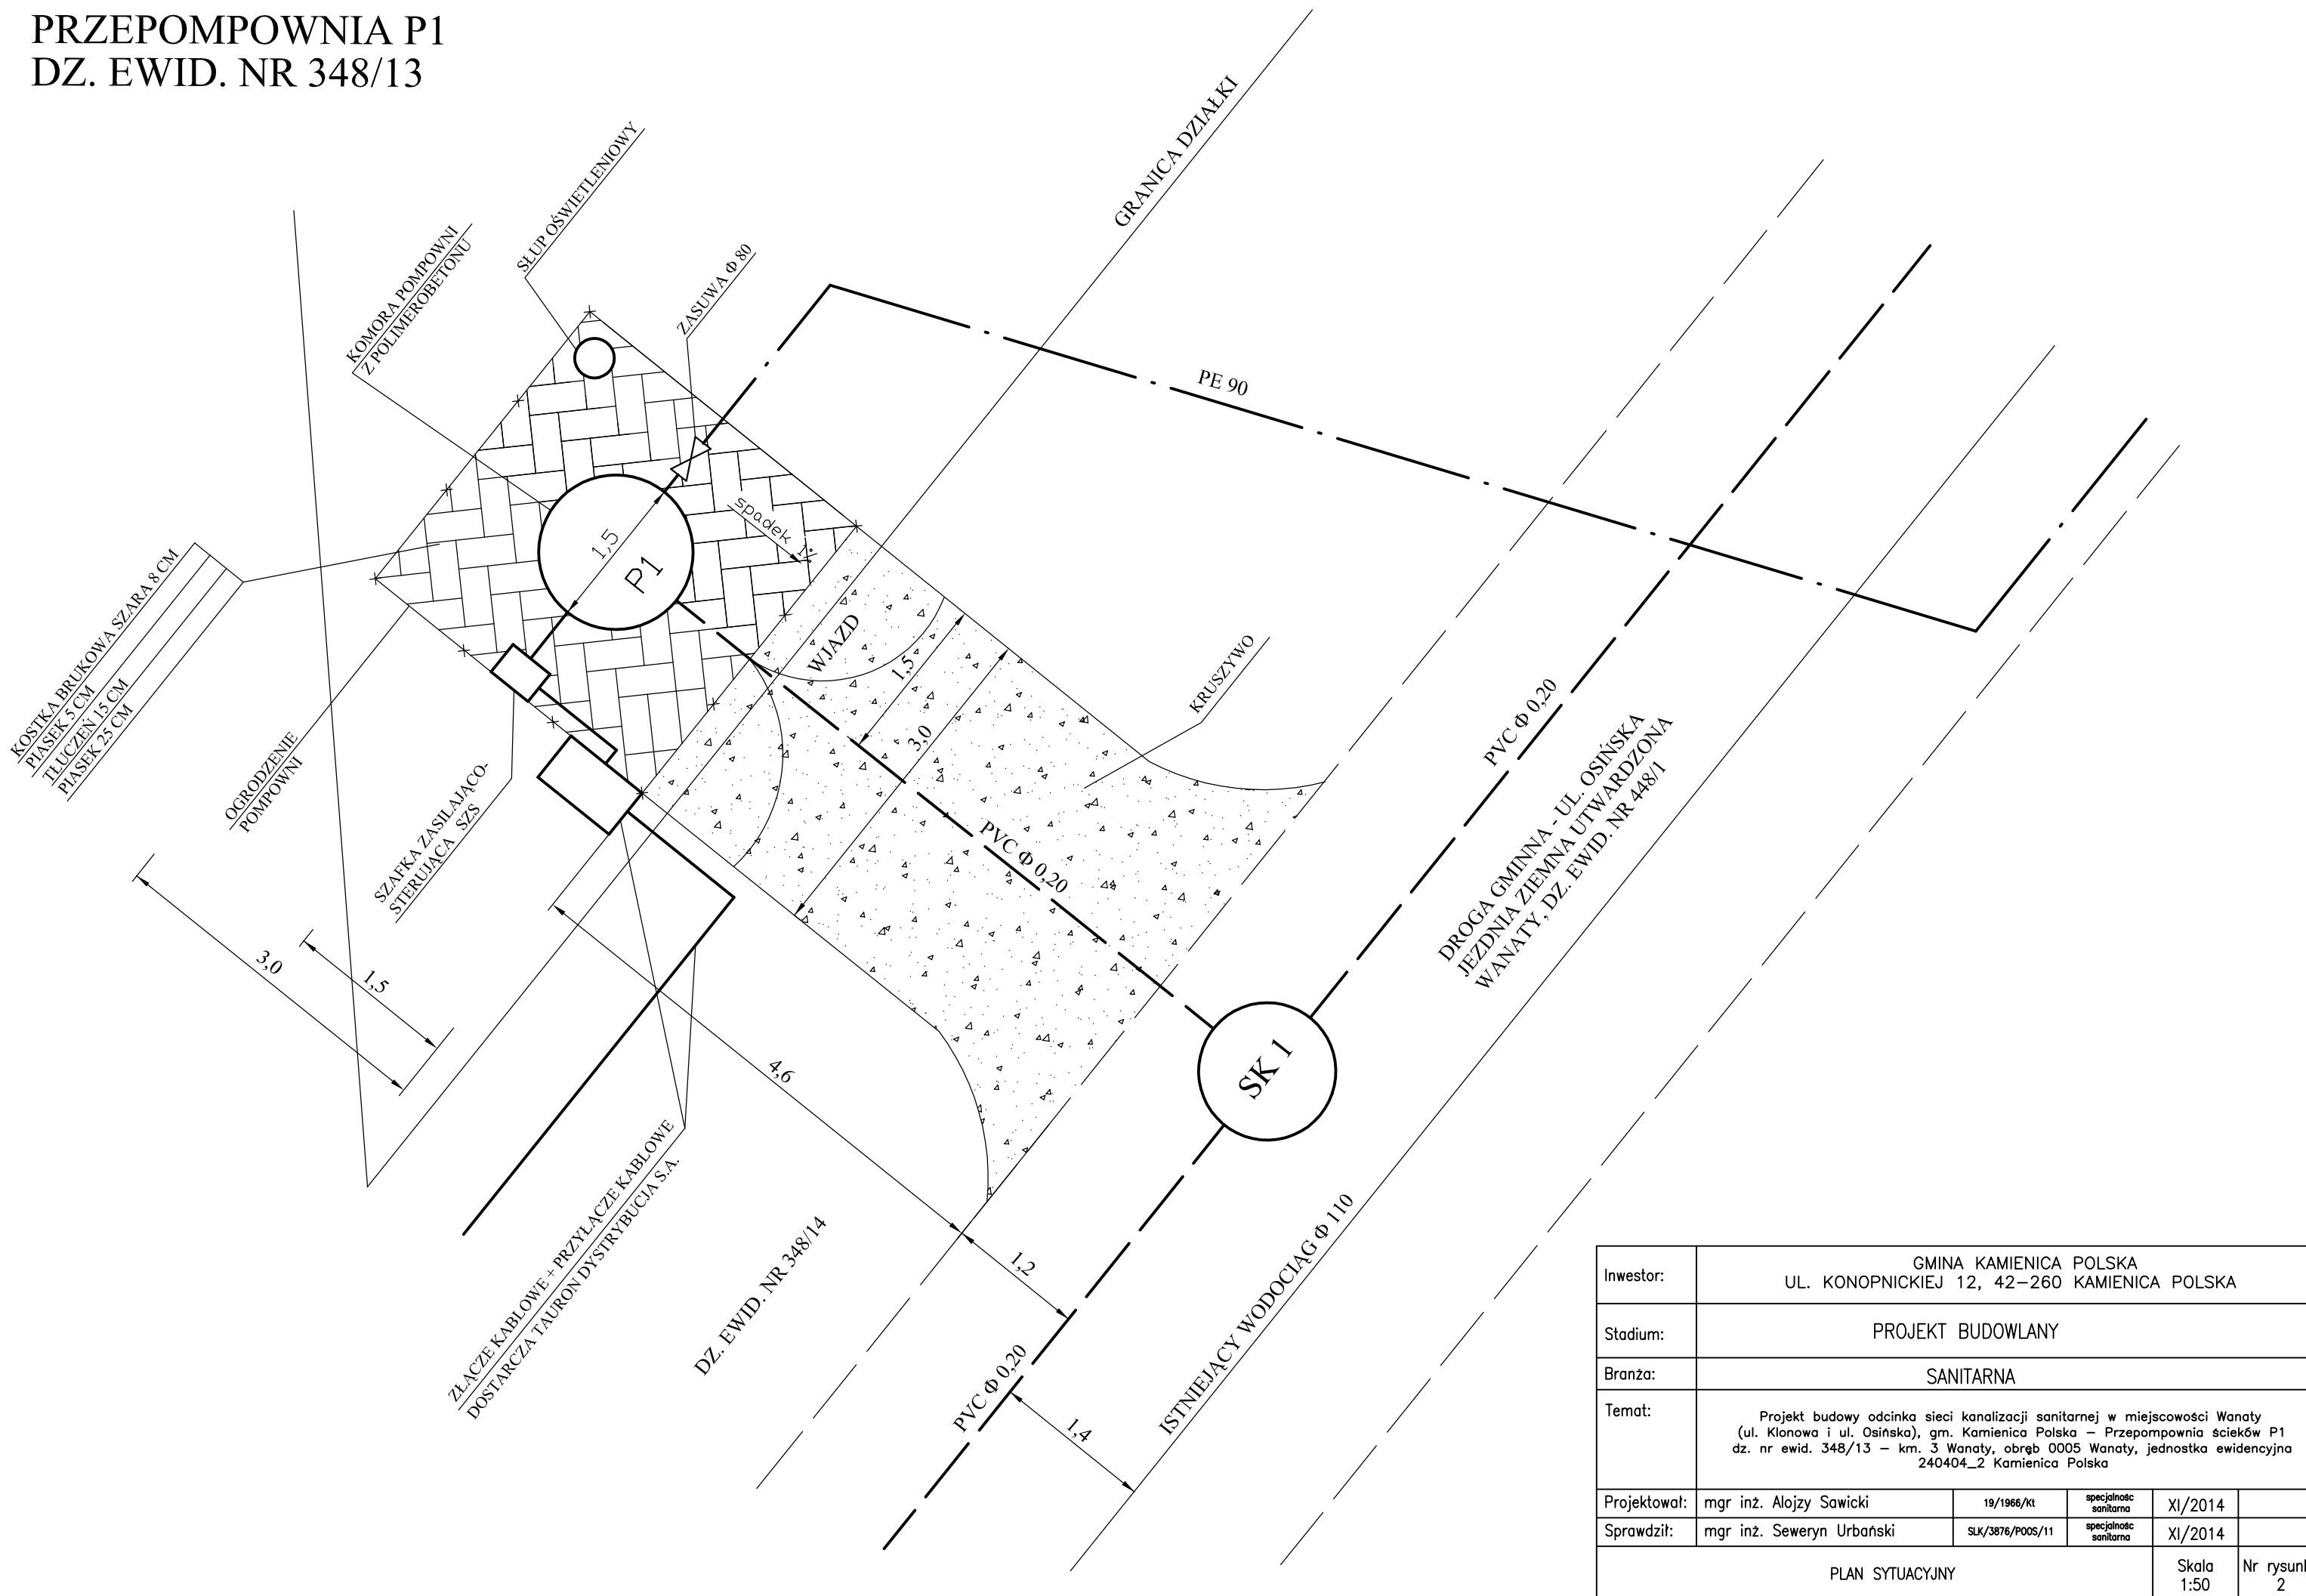

Inwestor:	GMINA KAMIENICA POLSKA UL. KONOPNICKIEJ 12, 42-260 KAMIENICA POLSKA				
Stadium:	PROJEKT BUDOWLANY				
Branża:	SANITARNA				
Temat:	Projekt budowy odcinka sieci kanalizacji sanitarnej w miejscowości Wanaty (ul. Klonowa i ul. Osieńska), gm. Kamienica Polska – Przepompownia ścieków P1 dz. nr ewid. 348/13 – km. 3 Wanaty, obręb 0005 Wanaty, jednostka ewidencyjna 240404_2 Kamienica Polska				
Projektował:	mgr inż. Alojzy Sawicki	19/1966/kt	specjalność sanitarna	XI/2014	
Sprawdził:	mgr inż. Seweryn Urbanski	SLK/3876/P005/11	specjalność sanitarna	XI/2014	
PLAN SYTUACYJNY				Skala 1:50	Nr rysunku 2