)dcinek sieci wodociągowej wraz z przyłączem Kamienica Polska, ul.Magazynowa

działka nr ewid. 672, 3535/18, 3535/19 i 3535/2, obr. Kamienica Polska z k.m. 1

Lokalizacja:

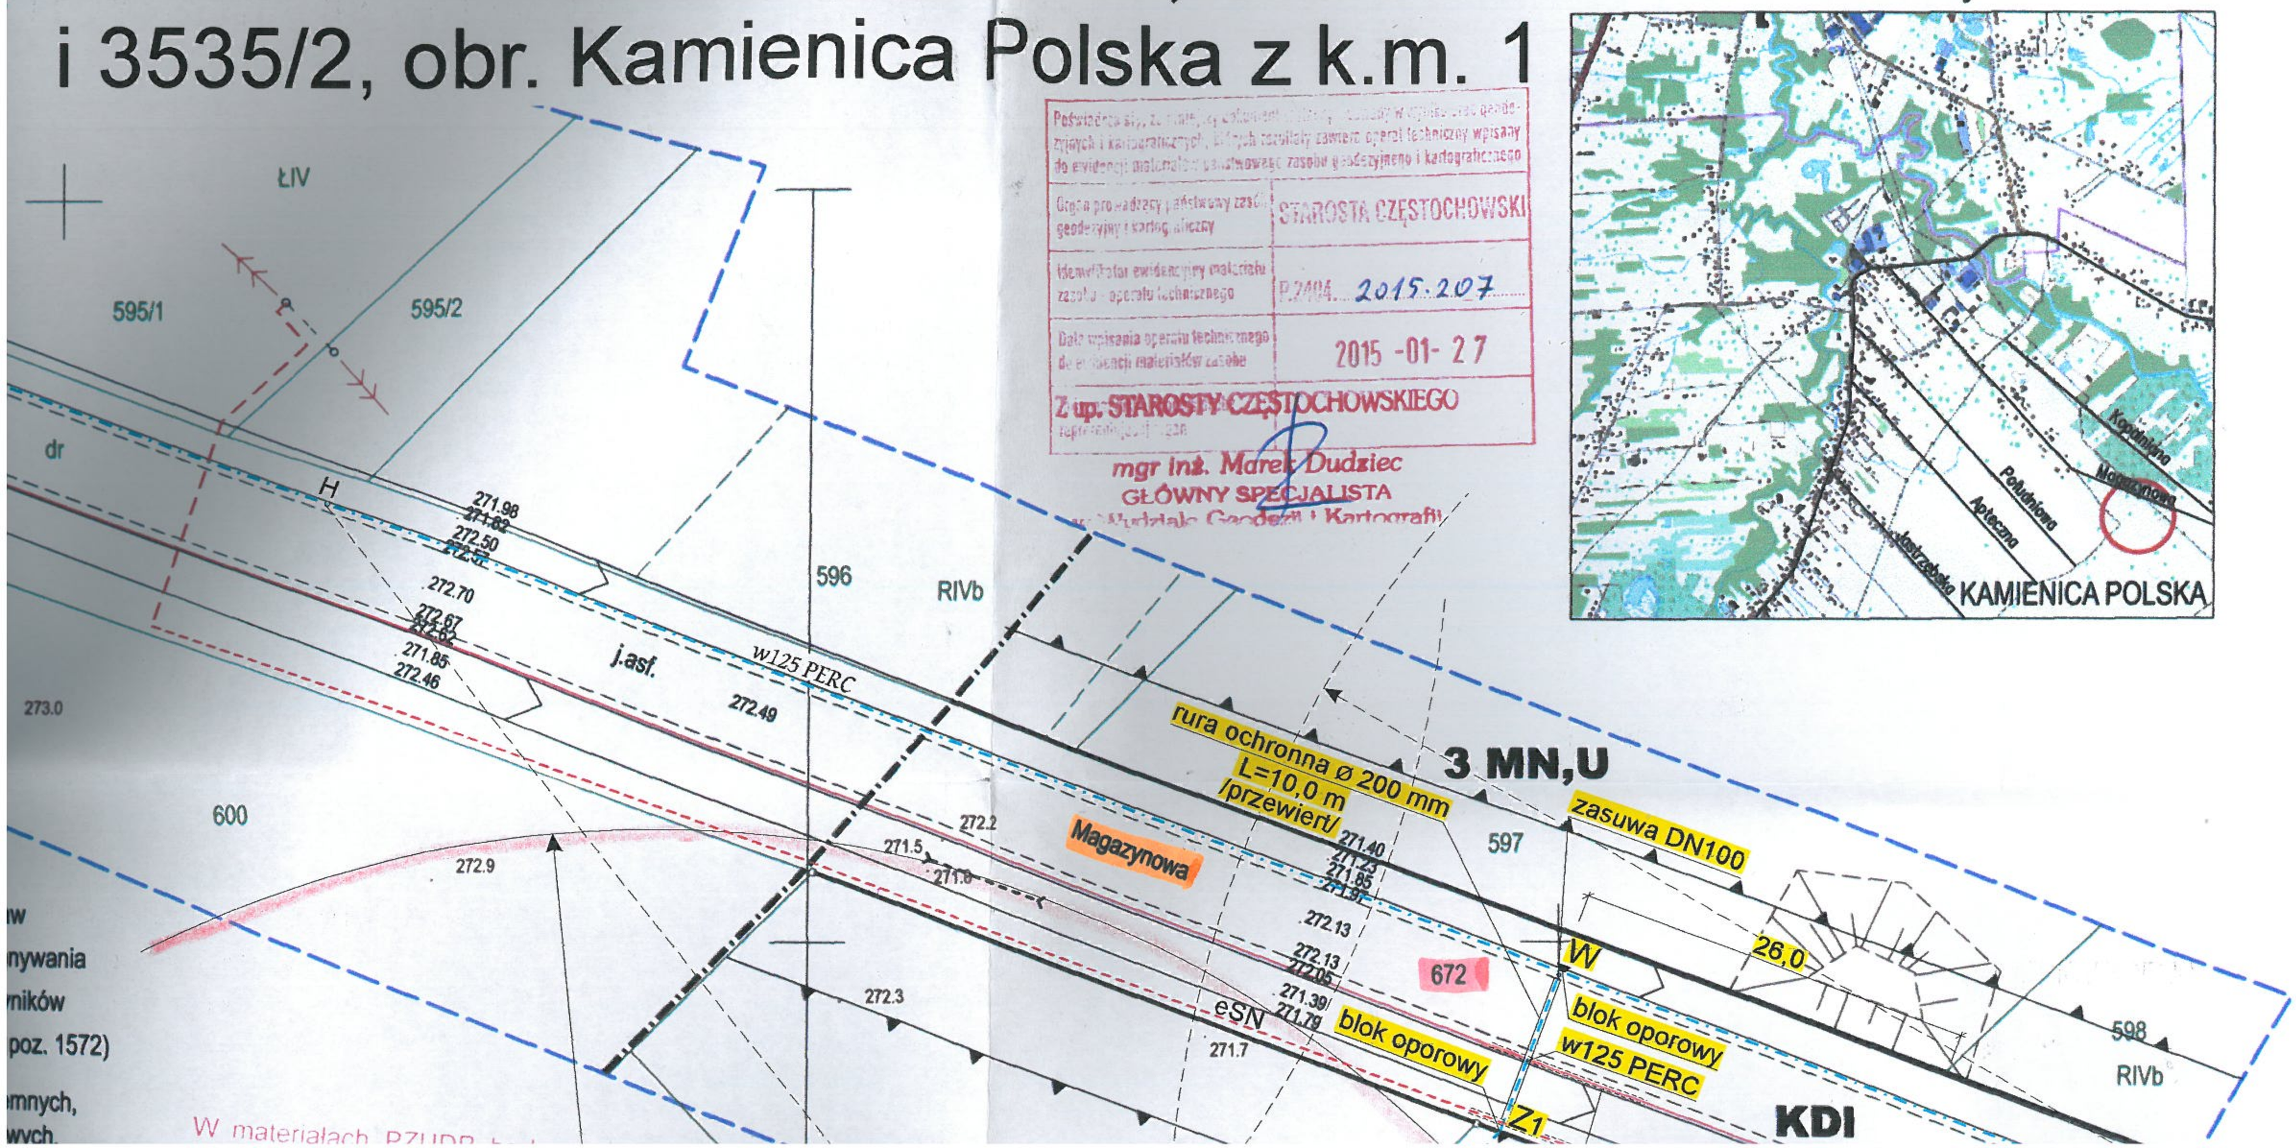

Poświadcza się, że niniejszy dokument powstał w wyniku prac geodezyjnych i kartograficznych, których rezultaty zawiera operat techniczny wpisany do ewidencji materiałów państwowego zasobu geodezyjnego i kartograficznego

Organ prowadzący państwowy zasób geodezyjny i kartograficzny	STAROSTA CZĘSTOCHOWSKI
Identyfikator ewidencyjny materiału zasobu - operatu technicznego	P.2404. 2015.207
Data wpisania operatu technicznego do ewidencji materiałów zasobu	2015 -01- 27
Z up. STAROSTY CZĘSTOCHOWSKIEGO reprezentujący organ	

mgr inż. Marek Dudziec
GŁÓWNY SPECJALISTA
w Wydziale Geodezji i Kartografii

w
nywania
ników
poz. 1572)
mnych,
wych.

W materiałach PZUDP